



**VOLUME CAPABLE T2  
AMENAGEMENT EN T3**

<b>REZ-DE-CHAUSSEE</b>	<b>66.0 m<sup>2</sup></b>
Entrée/Dégagement	5.0 m <sup>2</sup>
Séjour/Cuisine	42.9 m <sup>2</sup>
Chambre 1	11.5 m <sup>2</sup>
Salle d'eau	5.0 m <sup>2</sup>
WC	1.6 m <sup>2</sup>
<b>R+1</b>	<b>20.1 m<sup>2</sup></b>
Mezzanine	5.5 m <sup>2</sup>
Chambre 2	10.1 m <sup>2</sup>
Salle de bains	3.3 m <sup>2</sup>
WC	1.2 m <sup>2</sup>
<b>TOTAL</b>	<b>86.1 m<sup>2</sup></b>

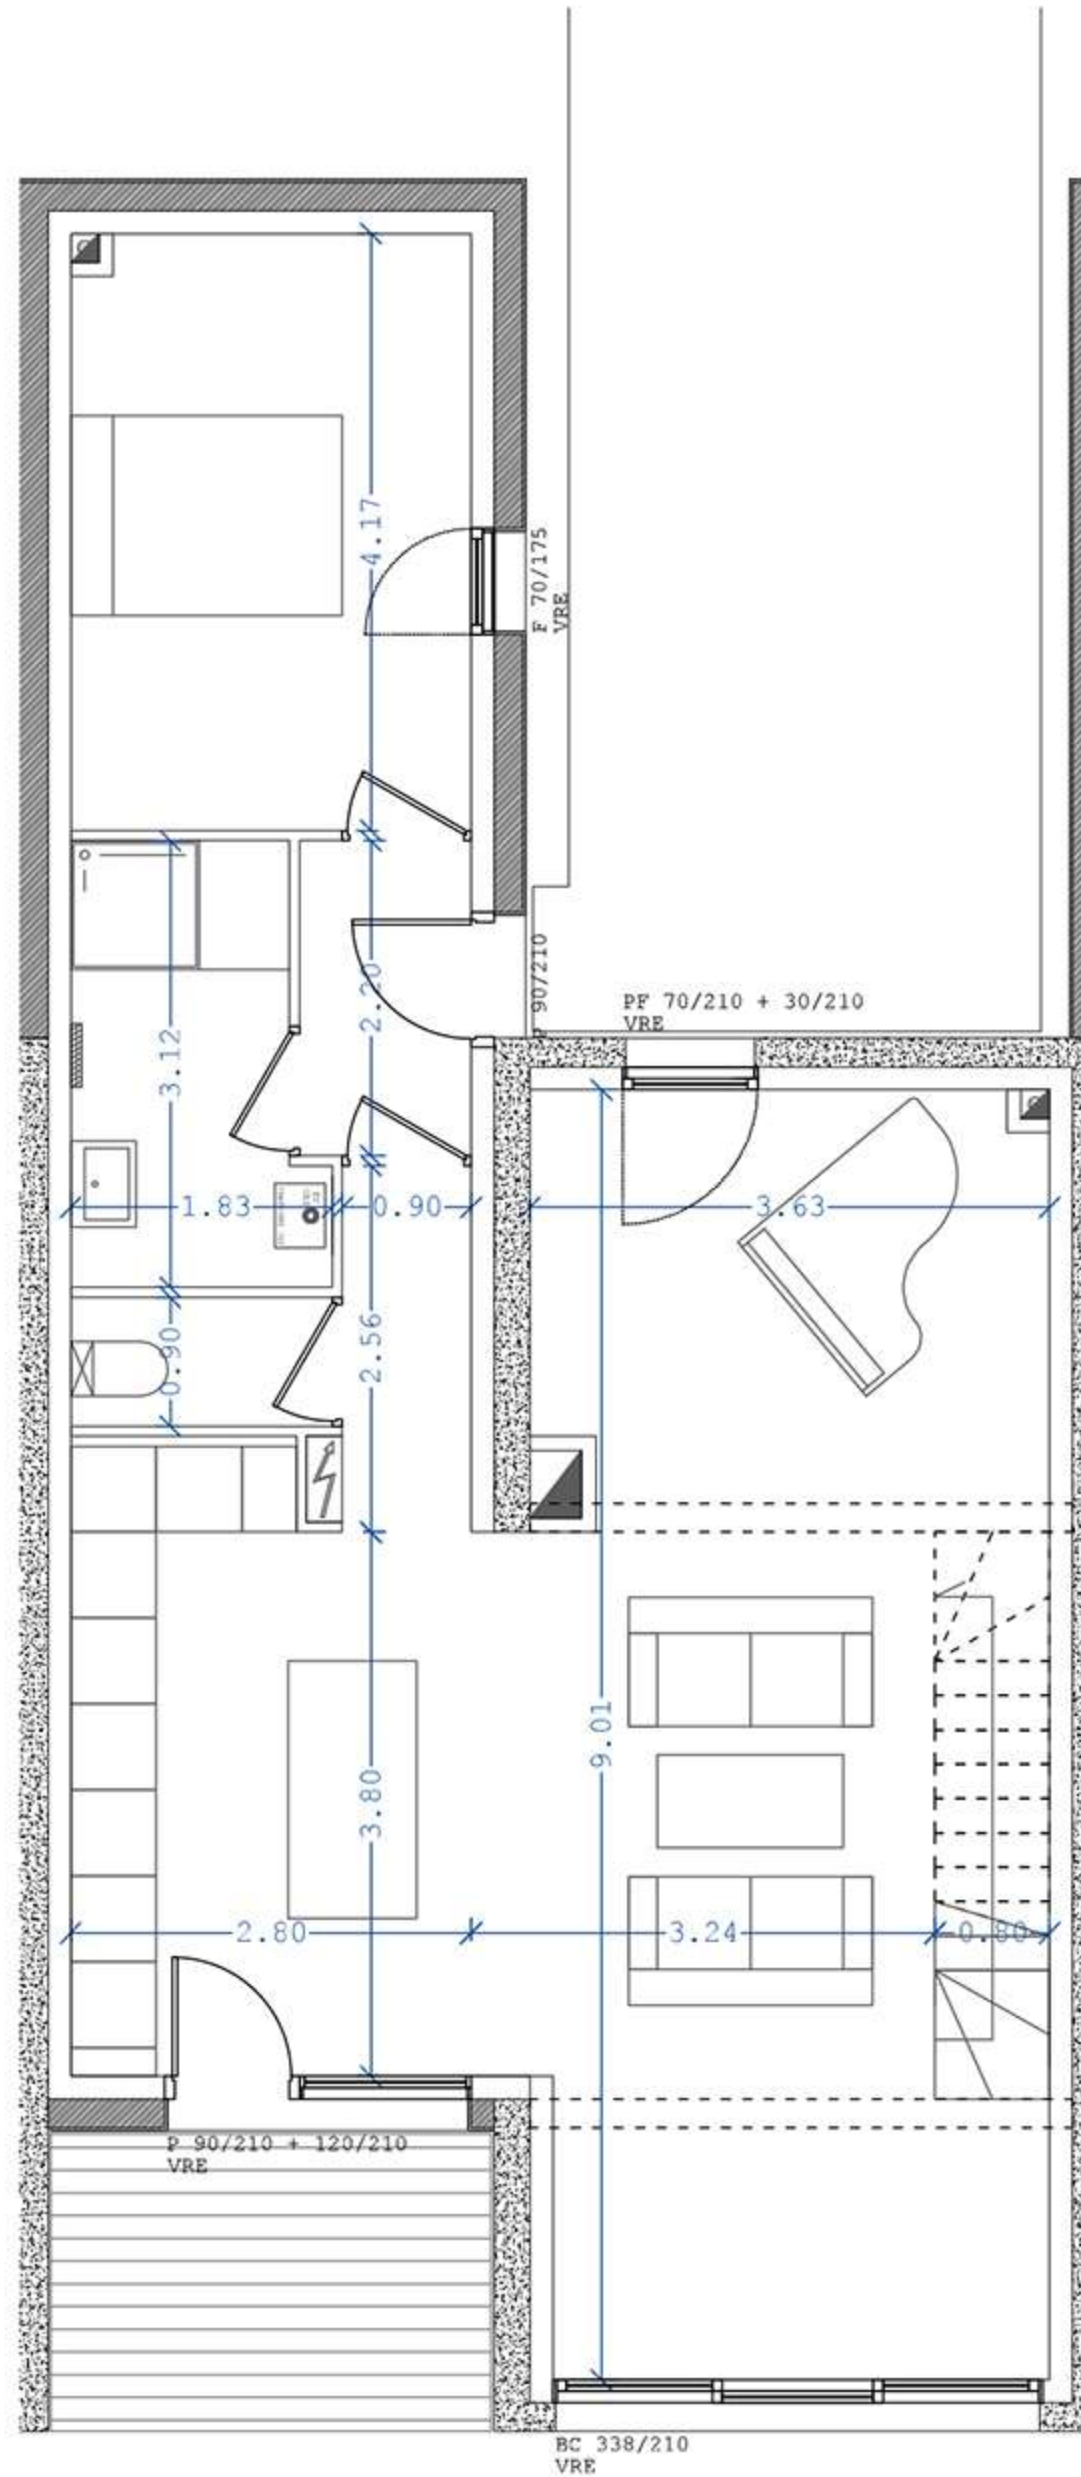

Rez-de-chaussée

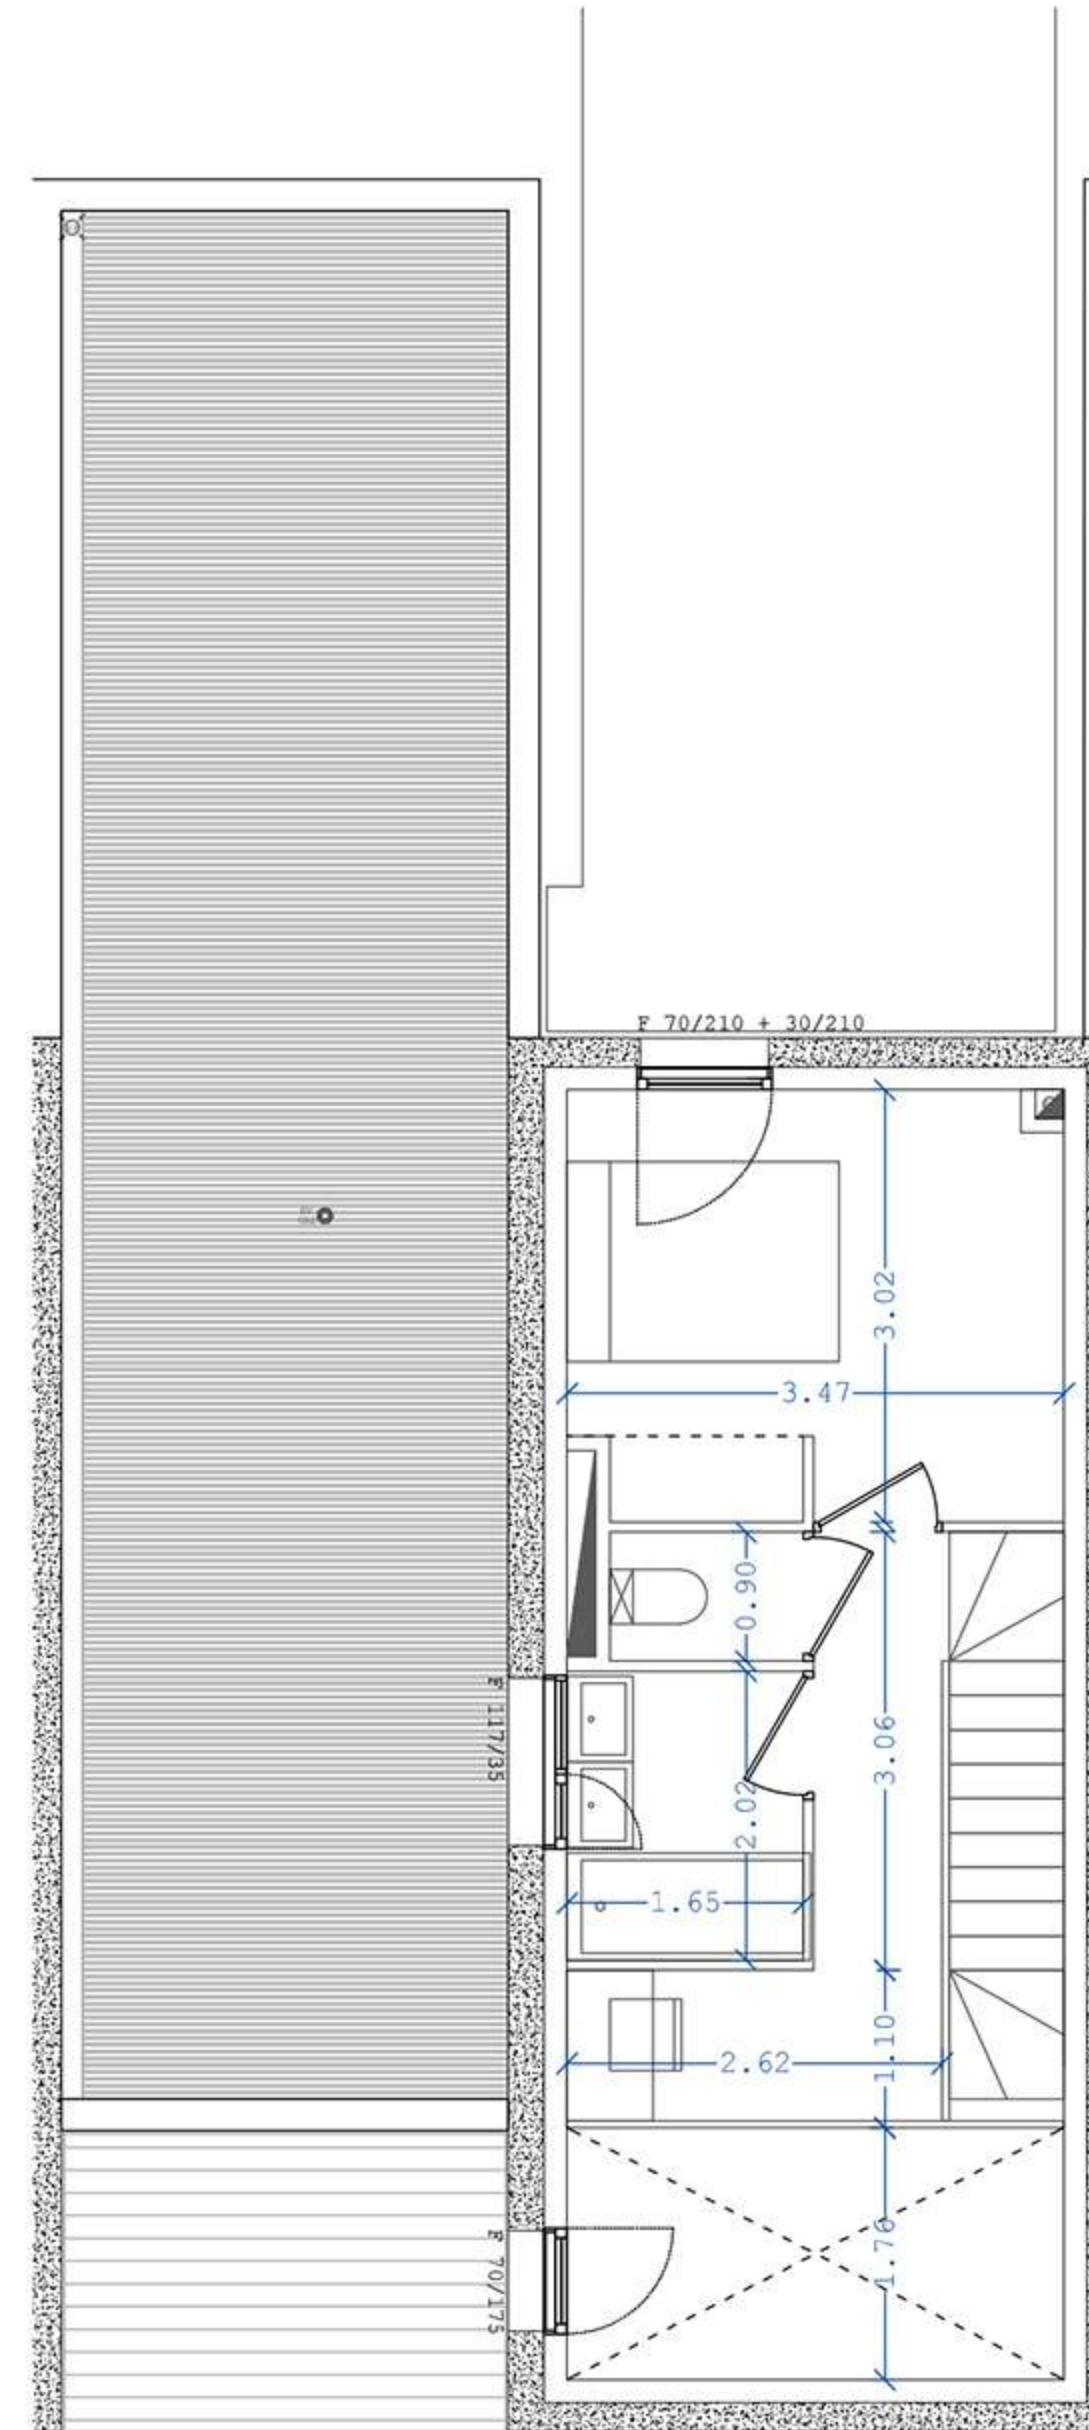

R+1

Document non contractuel. Le promoteur se réserve la possibilité d'apporter des modifications qui seraient dues à es impératifs d'ordre technique, administratif ou normatif.  
L'aménagement de la cuisine est donné à titre indicatif. Les surfaces indiquées peuvent varier légèrement en fonction des impératifs de construction. Des modifications pour des raisons d'ordre technique ou administratif pourront être apportées sur les plans. Seuls les plans déposés au rang des minutes du notaire font foi.