


Espaces Surfaces

Entrée	4,4m <sup>2</sup>
Séjour/Cuisine	32,7m <sup>2</sup>
Chambre 1	13,9m <sup>2</sup>
Chambre 2	9,7m <sup>2</sup>
sdb	6,3m <sup>2</sup>
WC	1,1m <sup>2</sup>
Cellier	1,7m <sup>2</sup>


**TOTAL 69,8m<sup>2</sup>**

Annexes Surfaces

Terrasse	13,1m <sup>2</sup>
----------	--------------------

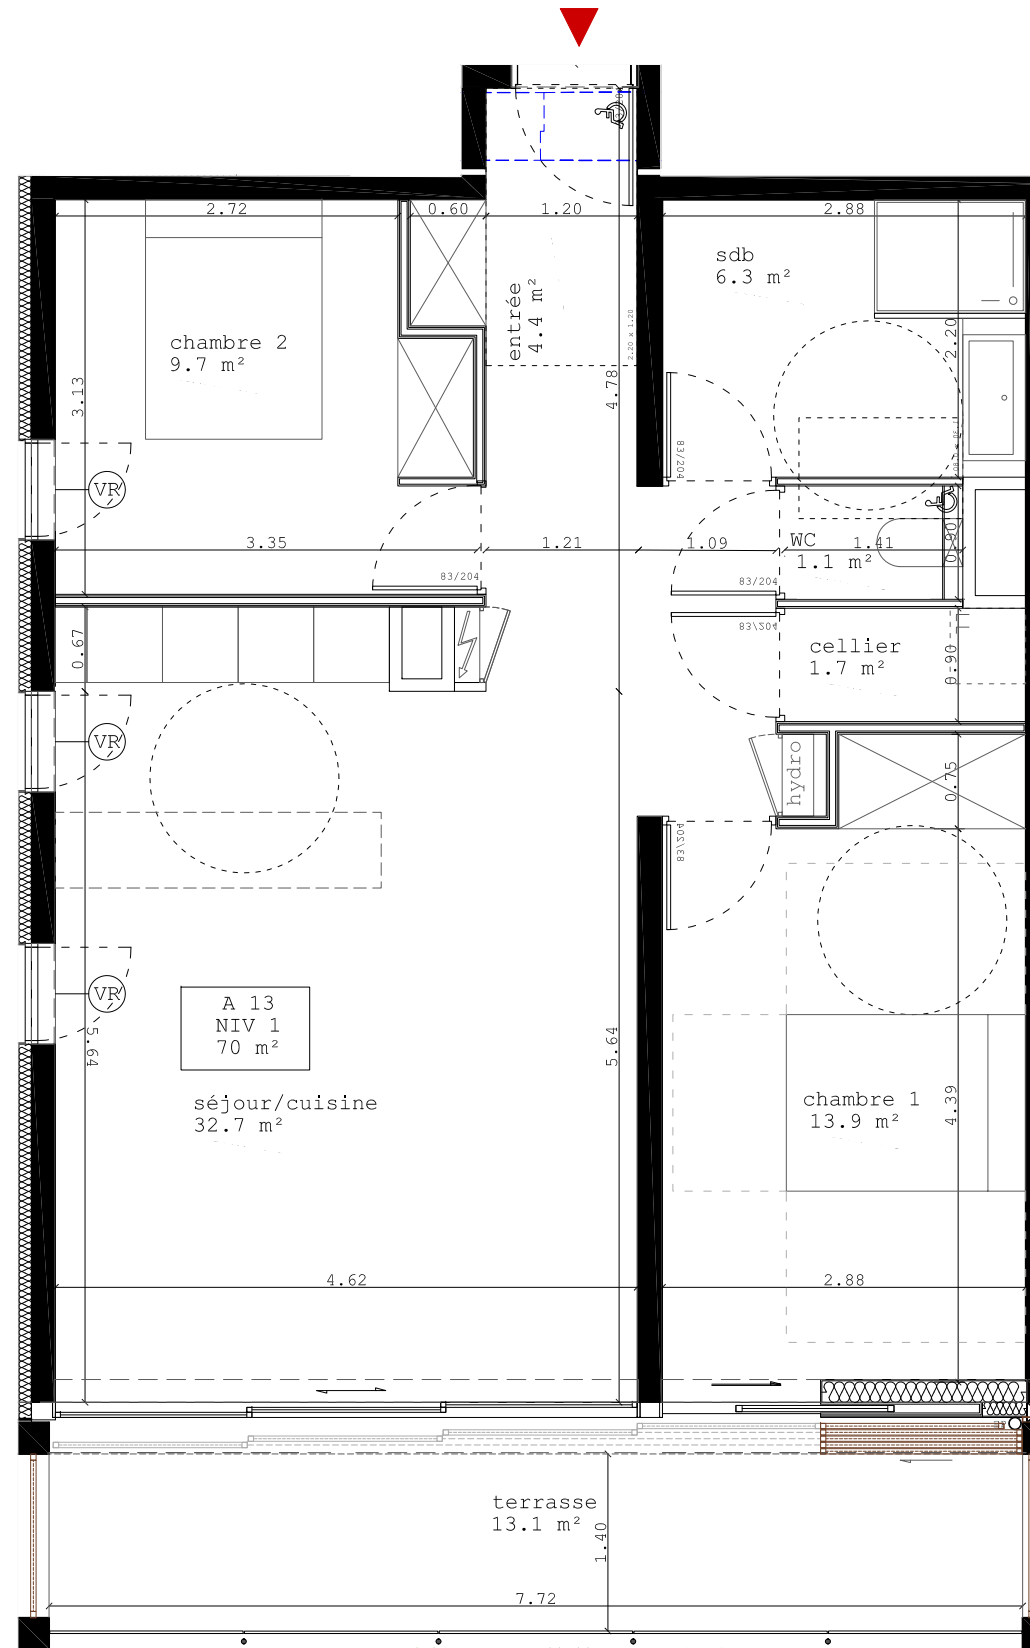

PLAN NIVEAU 1

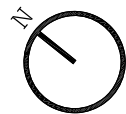

22.01.2018

Document non contractuel - le promoteur se réserve la possibilité d'apporter des modifications qui seraient due à des impératifs d'ordre technique, administratif ou normatif. L'aménagement de la cuisine est donné à titre indicatif. Seuls les plans déposés au rang des minutes du notaire font foi.