



Légende

frigo : Emplacement réfrigérateur
 LL : Emplacement lave-linge
 LV : Emplacement du lave-vaisselle
 CH : Chaudière Gaz
 GTL : Gaine Technique du Logement

VRe : Volet Roulant électrique
 V : Volet coulissant

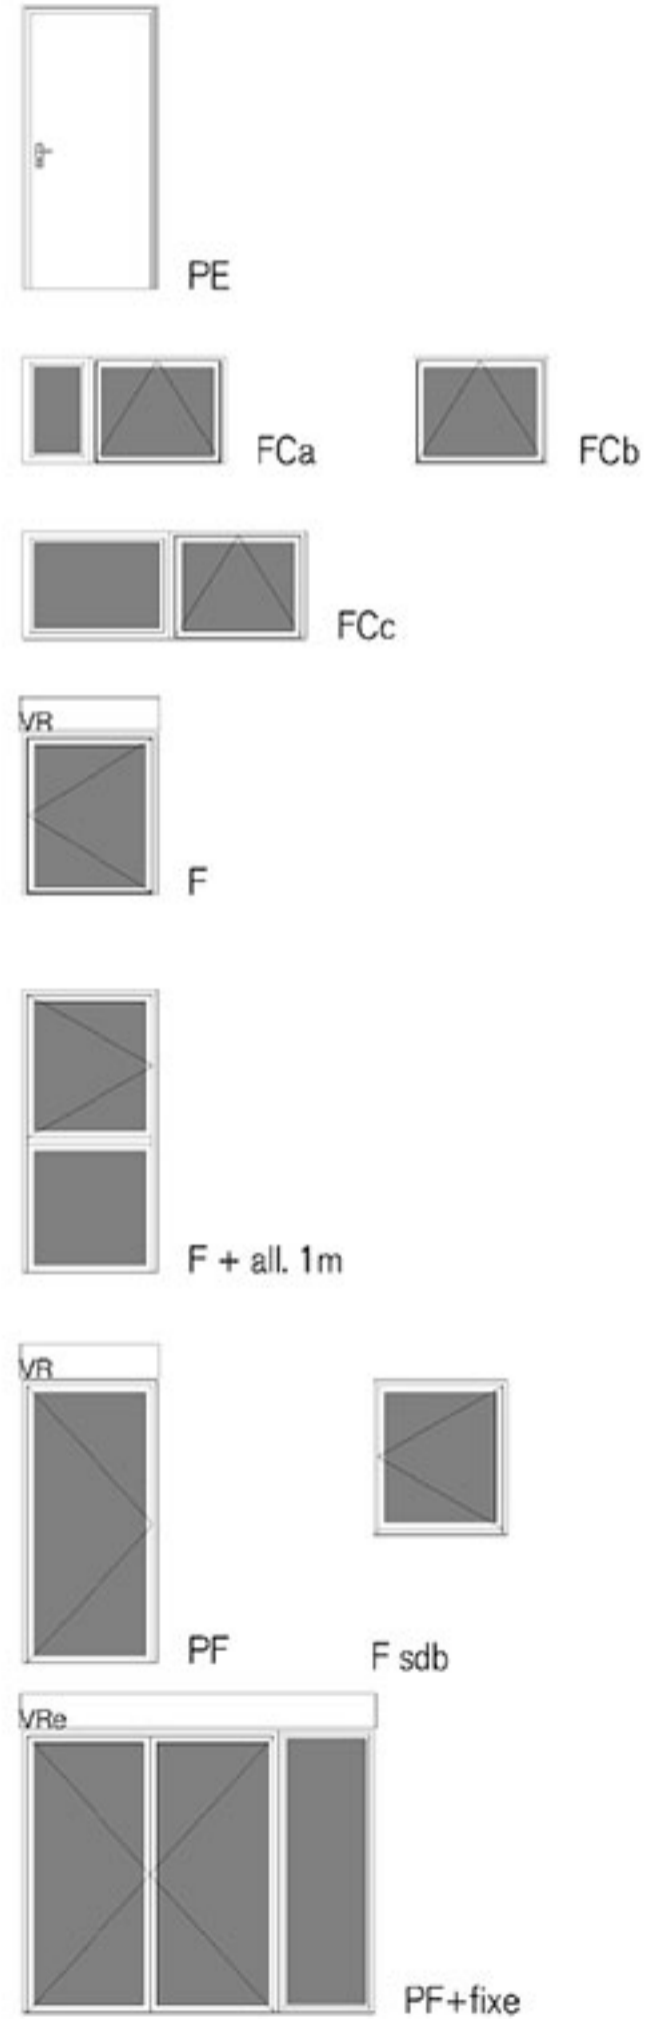

Plan du logement

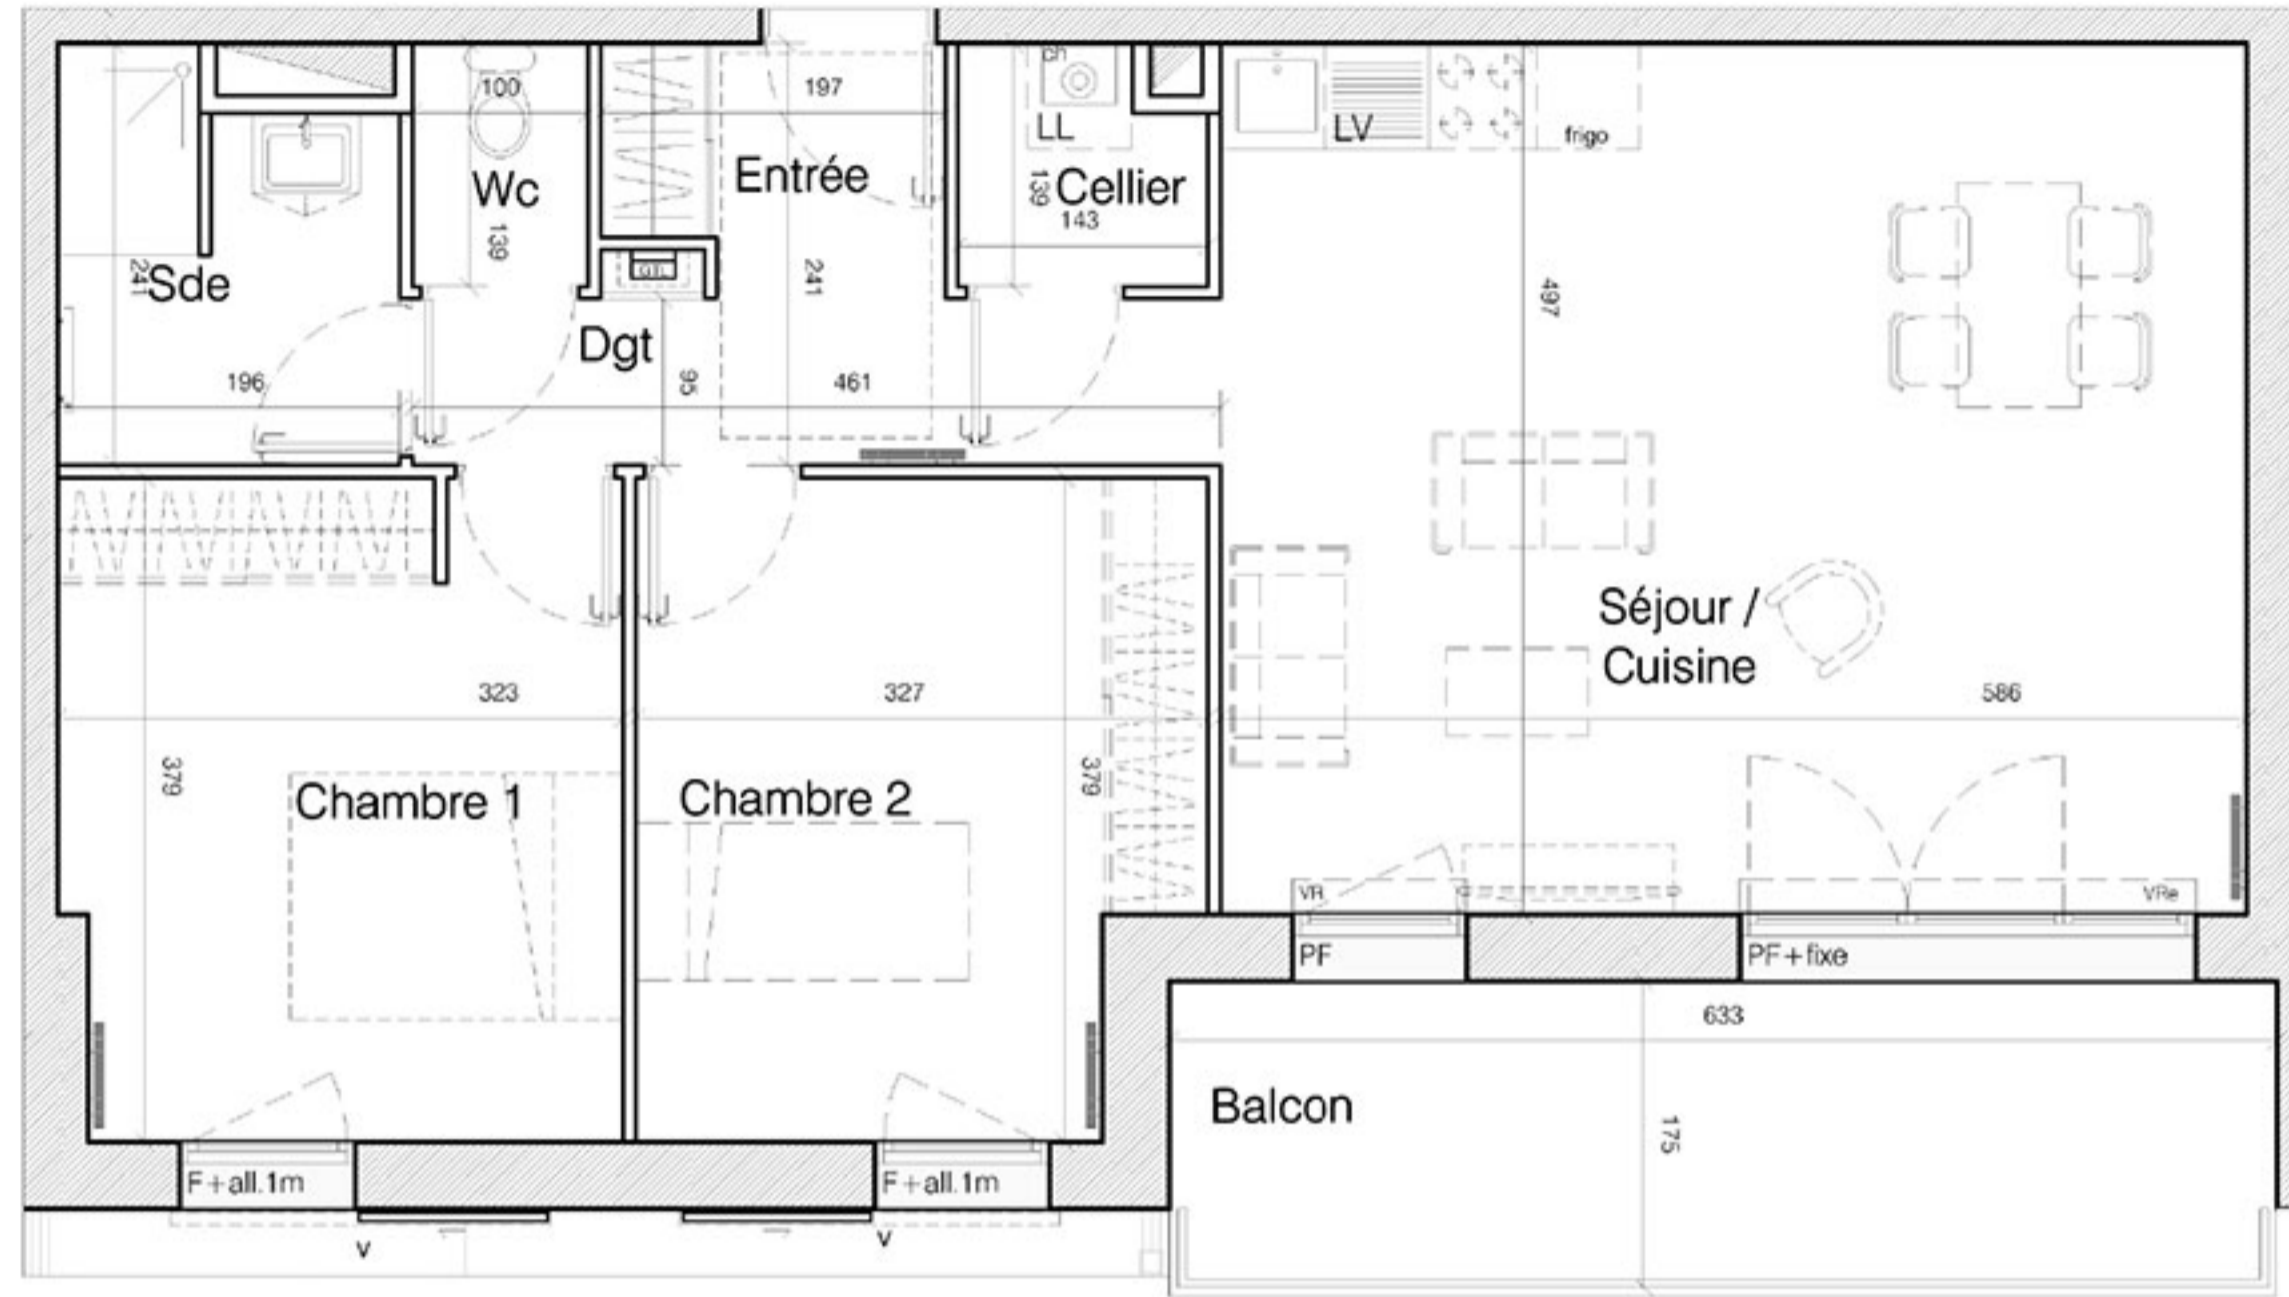


17 Rue du Jean Perrin
 17000 LA ROCHELLE
 Tél : 05 46 448 448

TERRANOVA

Les Gonthières - ilot B
 17180 Périgny



APP n°A12
 R+1
 Type 3

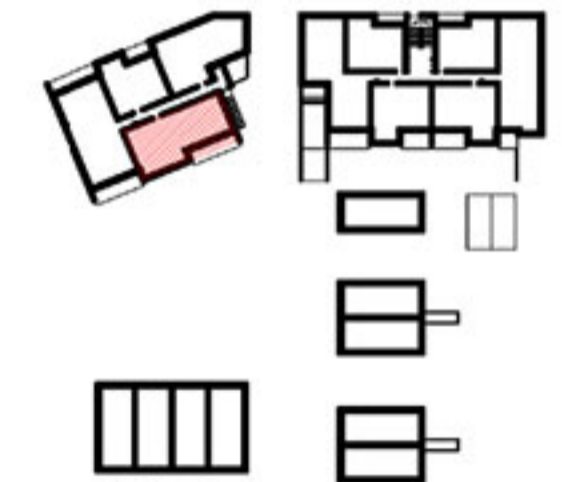


Type	Pièce	Surface (Shab)
Logements collectifs - BAT A		
T3-A12	Entrée	2.6 m ²
	Dgmt	4.4 m ²
	Séjour / Cuisine	29.1 m ²
	Sde	4.2 m ²
	Wc	1.4 m ²
	Chambre 1	12.0 m ²
	Chambre 2	11.6 m ²
	Cellier	1.8 m ²
	Total	67.1 m²
	Balcon	10.7 m ²

NOTA : L'indication de surface correspond ici à l'usage, et non au sens du code de l'urbanisme.
 Ces surfaces dites utiles tiennent compte des parties inférieures à 1,80 m de haut, des passages dans les murs épais et des ébrasements de portes et fenêtres.


Légende

frigo : Emplacement réfrigérateur
 LL : Emplacement lave-linge
 LV : Emplacement du lave-vaisselle
 CH : Chaudière Gaz
 GTL : Gaine Technique du Logement

VRe : Volet Roulant électrique
 V : Volet coulissant

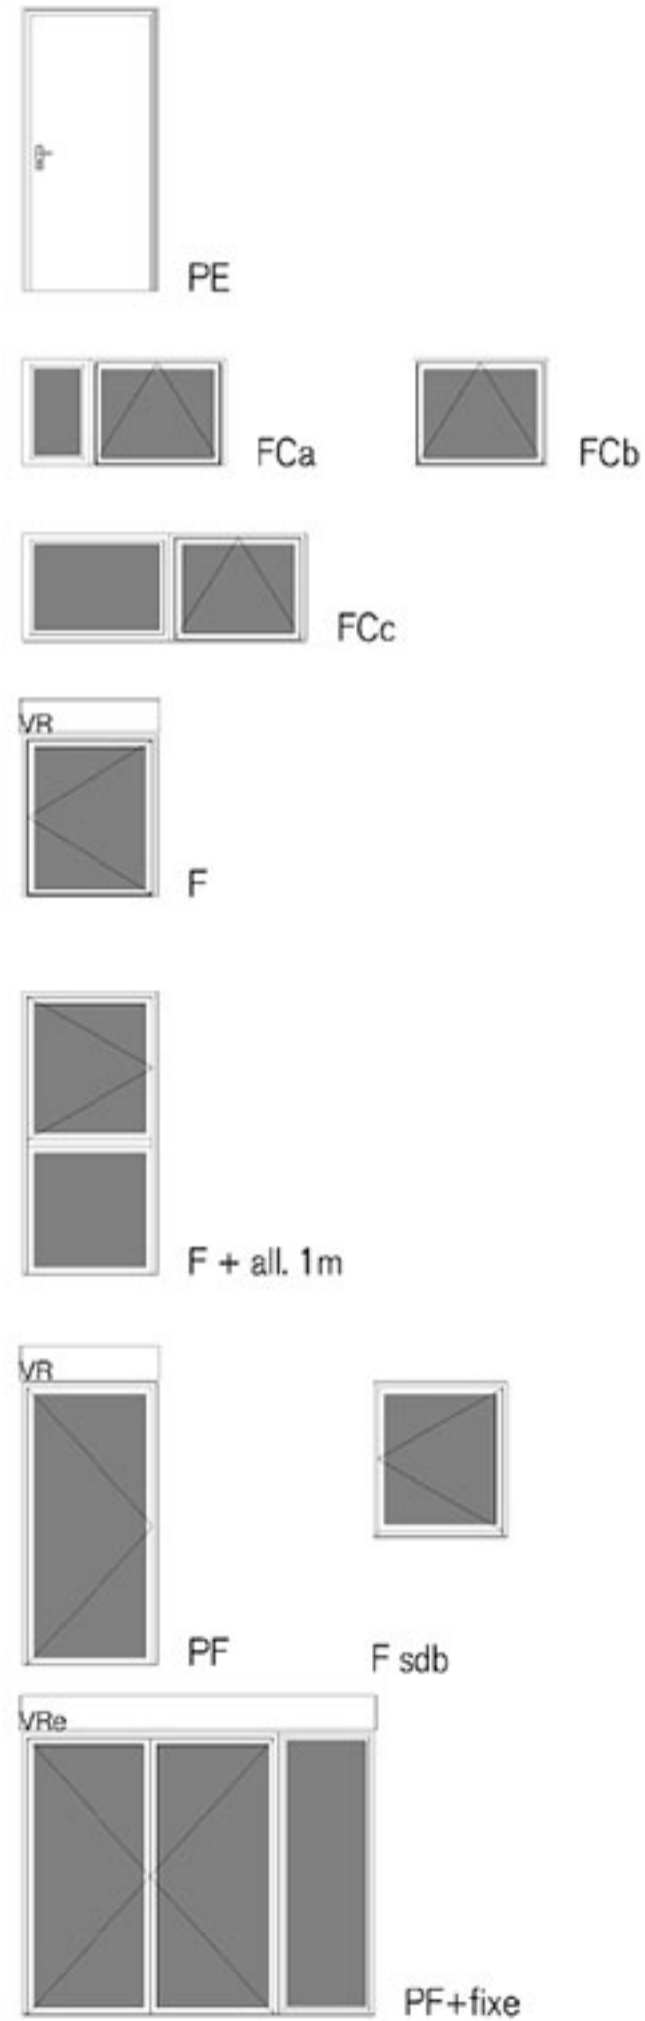

Plan du logement

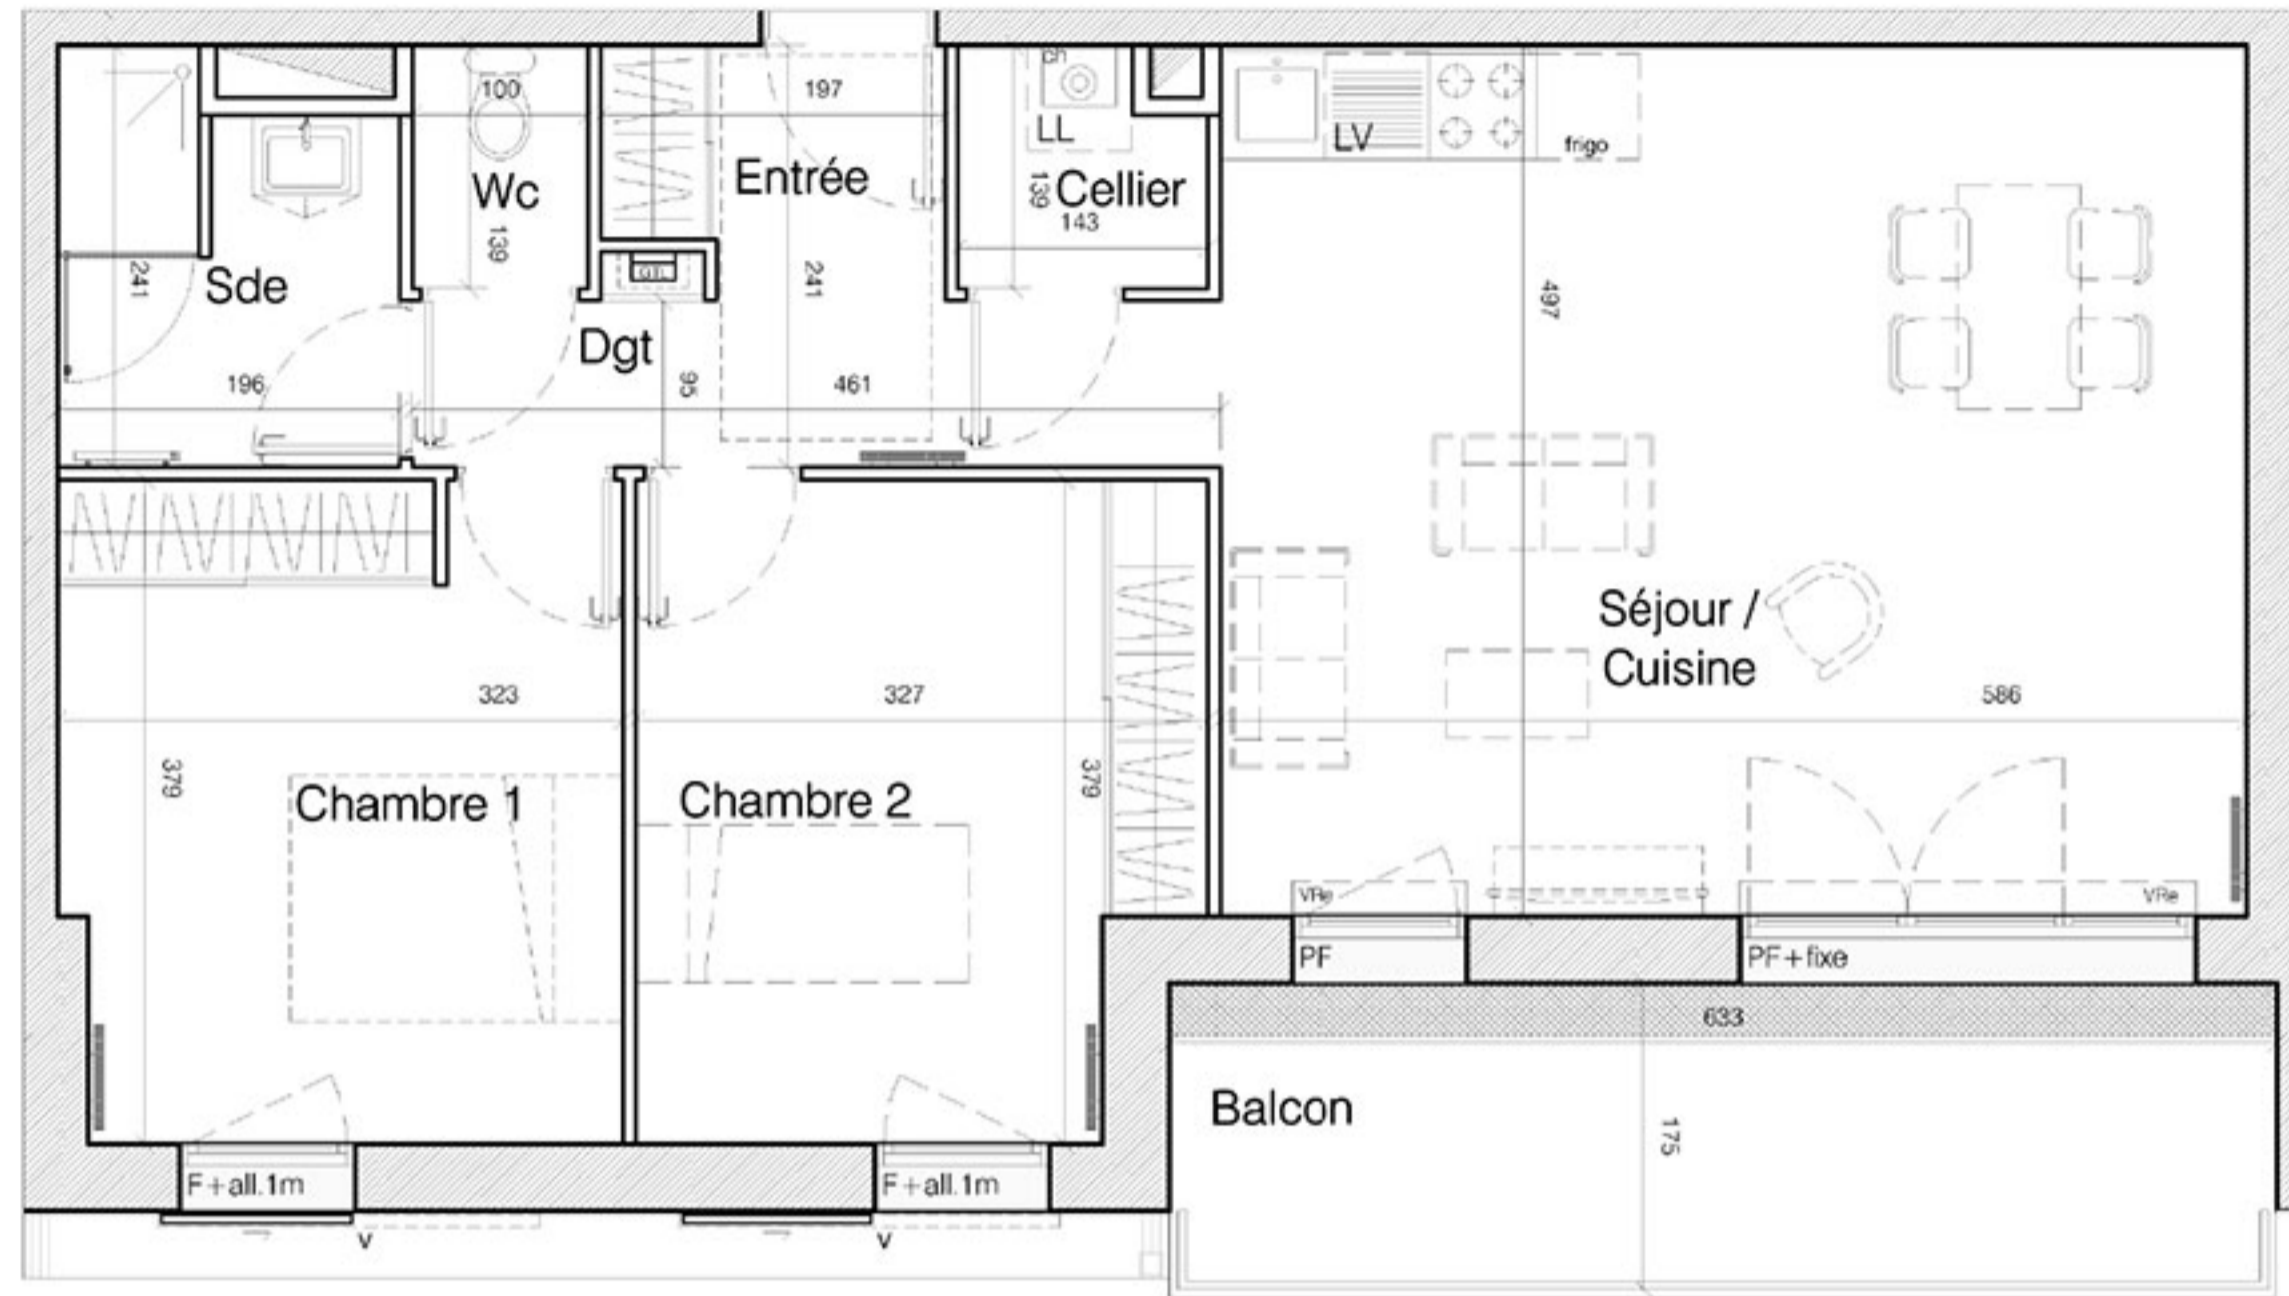

EDEN
 PROMOTION

17 Rue du Jean Perrin
 17000 LA ROCHELLE
 Tél : 05 46 448 448

TERRANOVA


Les Gonthières - ilot B
 17180 Périgny



APP n°A12

R+1

Type 3 - Plan Pack Confort

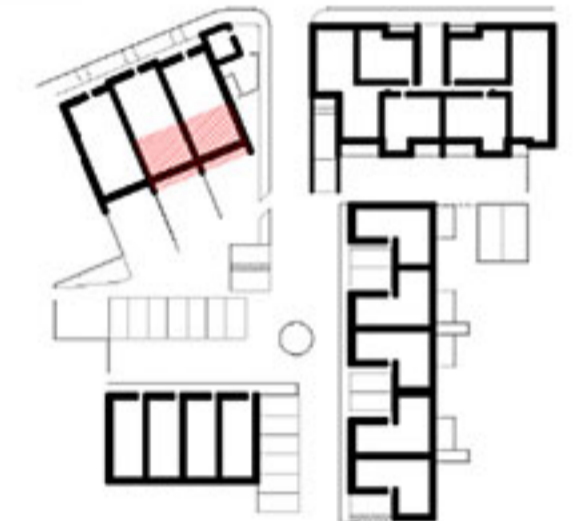

Type	Pièce	Surface (Shab)
Logements collectifs - BAT A		
T3-A12	Entrée	2.6 m ²
	Dgmt	4.4 m ²
	Séjour / Cuisine	29.1 m ²
	Sde	4.2 m ²
	Wc	1.4 m ²
	Chambre 1	12.0 m ²
	Chambre 2	11.6 m ²
	Cellier	1.8 m ²
	Total	67.1 m²
	Balcon	10.7 m ²

NOTA : L'indication de surface correspond ici à l'usage, et non au sens du code de l'urbanisme.

Ces surfaces dites utiles tiennent compte des parties inférieures à 1,80 m de haut, des passages dans les murs épais et des ébrasements de portes et fenêtres.