


### Légende


frigo : Emplacement réfrigérateur  
 LL : Emplacement lave-linge  
 LV : Emplacement du lave-vaisselle  
 CH : Chaudière Gaz  
 GTL : Gaine Technique du Logement

VRe : Volet Roulant électrique  
 V : Volet coulissant

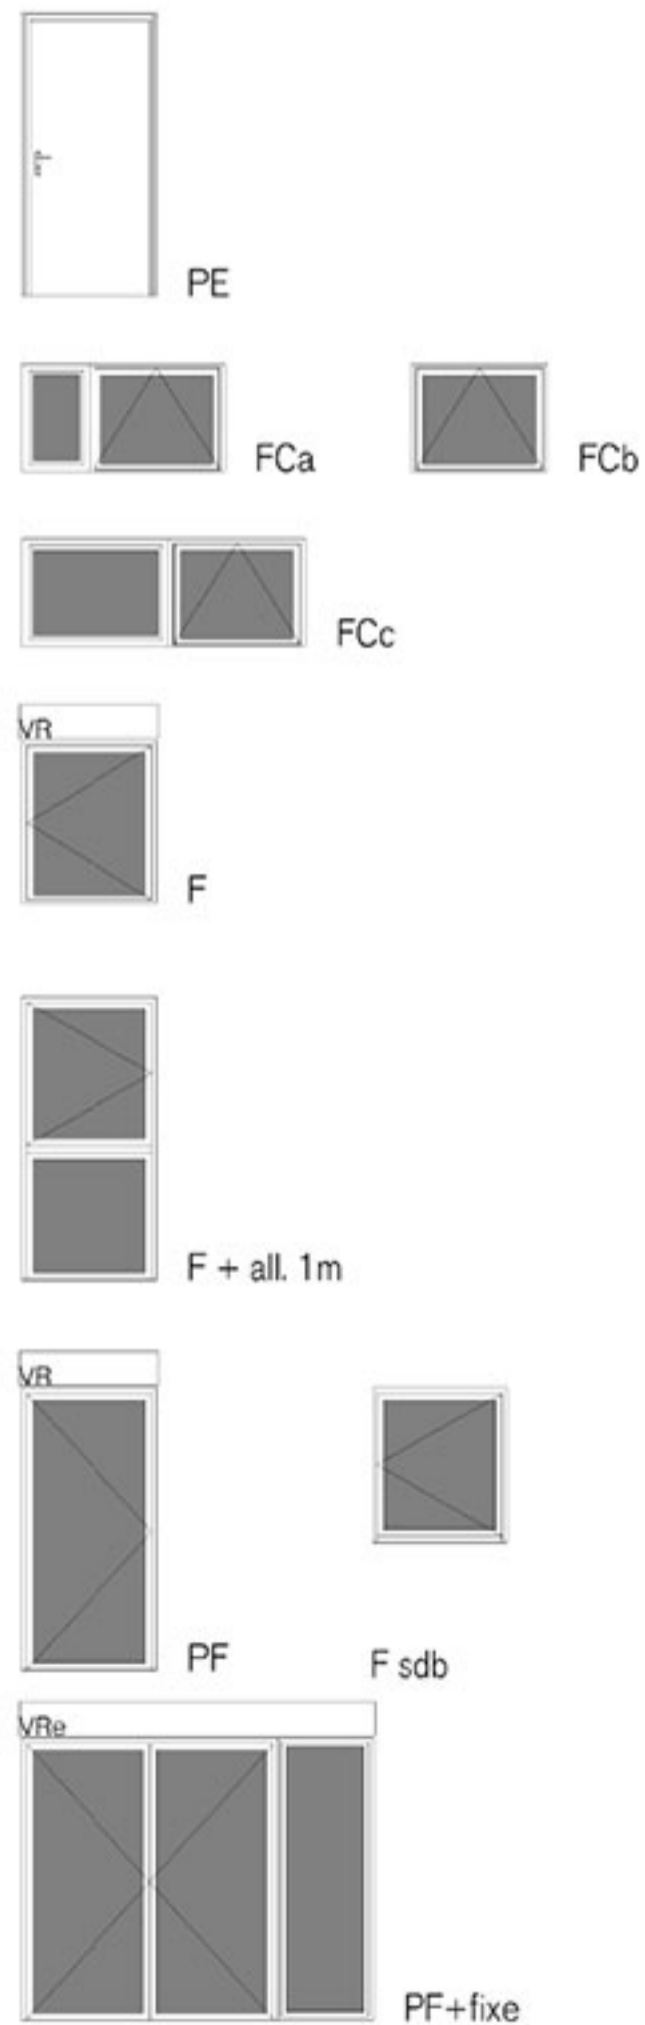

Plan de Vente Le 14-09-2018- Ind. A

### Plan des extérieurs

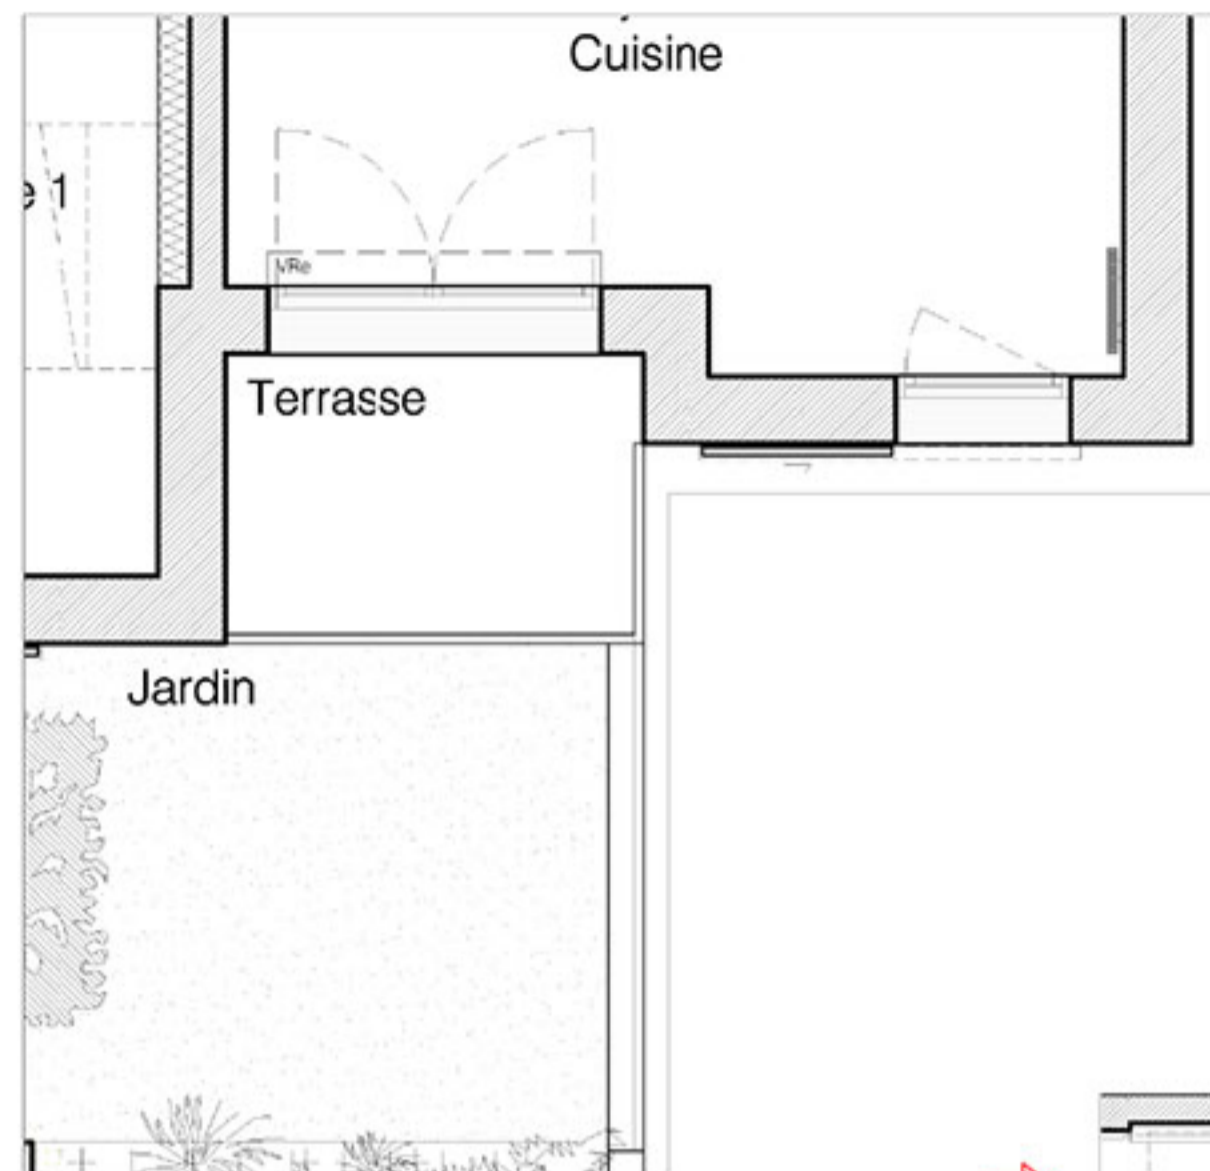

### Plan du logement



17 Rue du Jean Perrin  
 17000 LA ROCHELLE  
 Tél : 05 46 448 448

## TERRANOVA

Les Gonthières - ilot B  
 17180 Périgny



**APP n°B02**  
 Rez-de-jardin  
 Type 3



Type	Pièce	Surface (Shab)
<b>Logements collectifs - BAT B</b>		
T3-B02	Entrée	5.8 m <sup>2</sup>
	Dgmt	3.5 m <sup>2</sup>
	Séjour / Cuisine	30.3 m <sup>2</sup>
	Sde	4.8 m <sup>2</sup>
	Wc	1.4 m <sup>2</sup>
	Chambre 1	14.2 m <sup>2</sup>
	Chambre 2	10.0 m <sup>2</sup>
	Cellier	2.0 m <sup>2</sup>
	<b>Total</b>	<b>71.9 m<sup>2</sup></b>
	Terrasse	3.9 m <sup>2</sup>
	Jardin	9.0 m <sup>2</sup>

NOTA : L'indication de surface correspond ici à l'usage, et non au sens du code de l'urbanisme.  
 Ces surfaces dites utiles tiennent compte des parties inférieures à 1,80 m de haut, des passages dans les murs épais et des ébrasements de portes et fenêtres.


Le présent plan et les surfaces sont susceptibles de subir des variations en fonction d'impératifs techniques de mise en oeuvre ou administratifs.



### Légende

frigo : Emplacement réfrigérateur  
 LL : Emplacement lave-linge  
 LV : Emplacement du lave-vaisselle  
 CH : Chaudière Gaz  
 GTL : Gaine Technique du Logement


VRe : Volet Roulant électrique  
 V : Volet coulissant

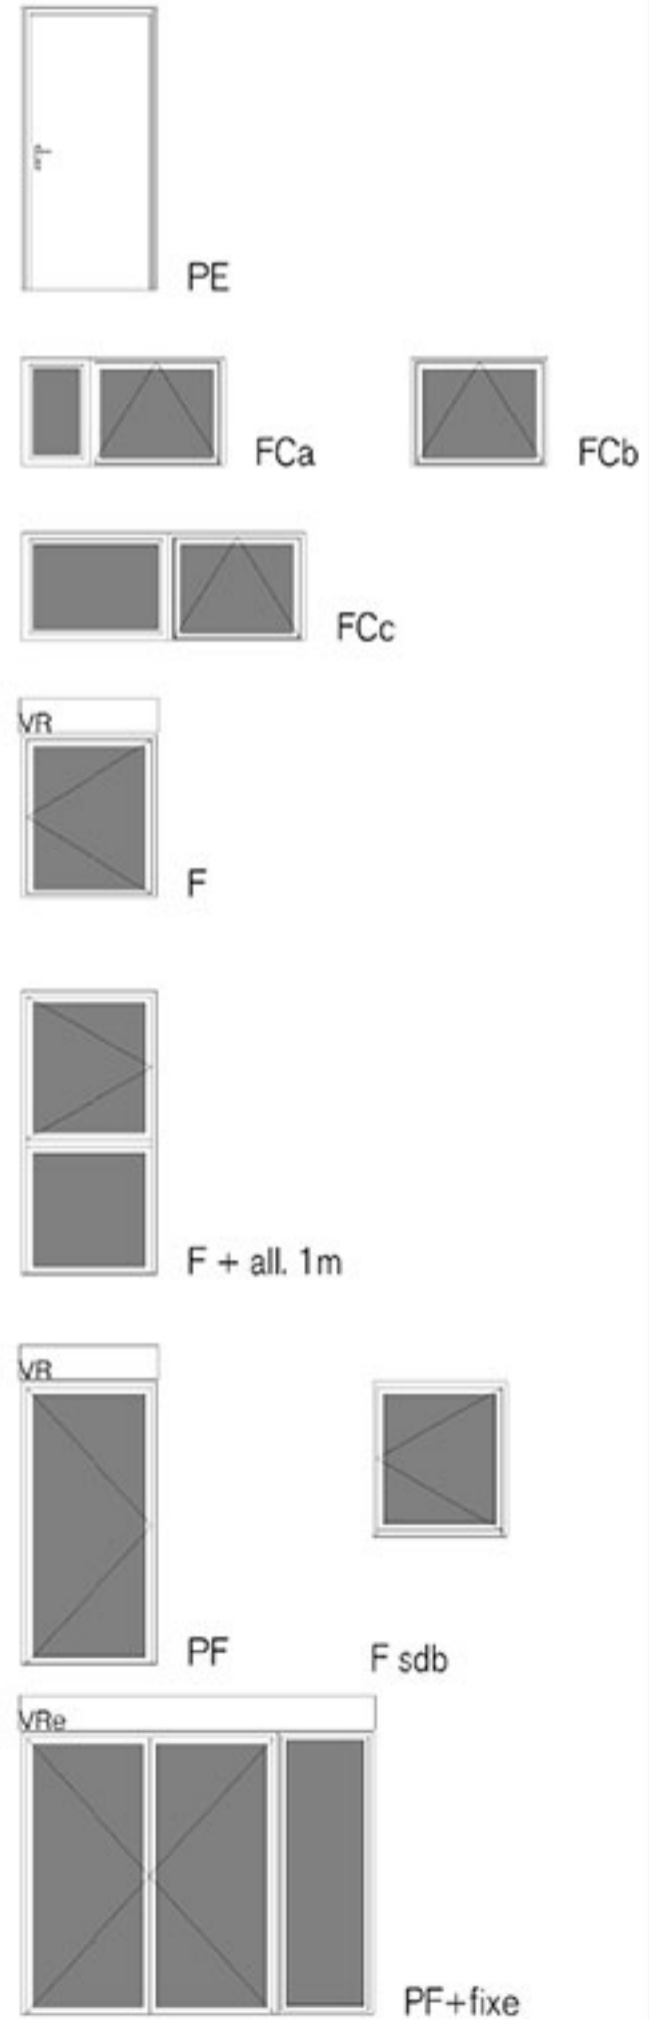

### Plan des extérieurs



### Plan du logement

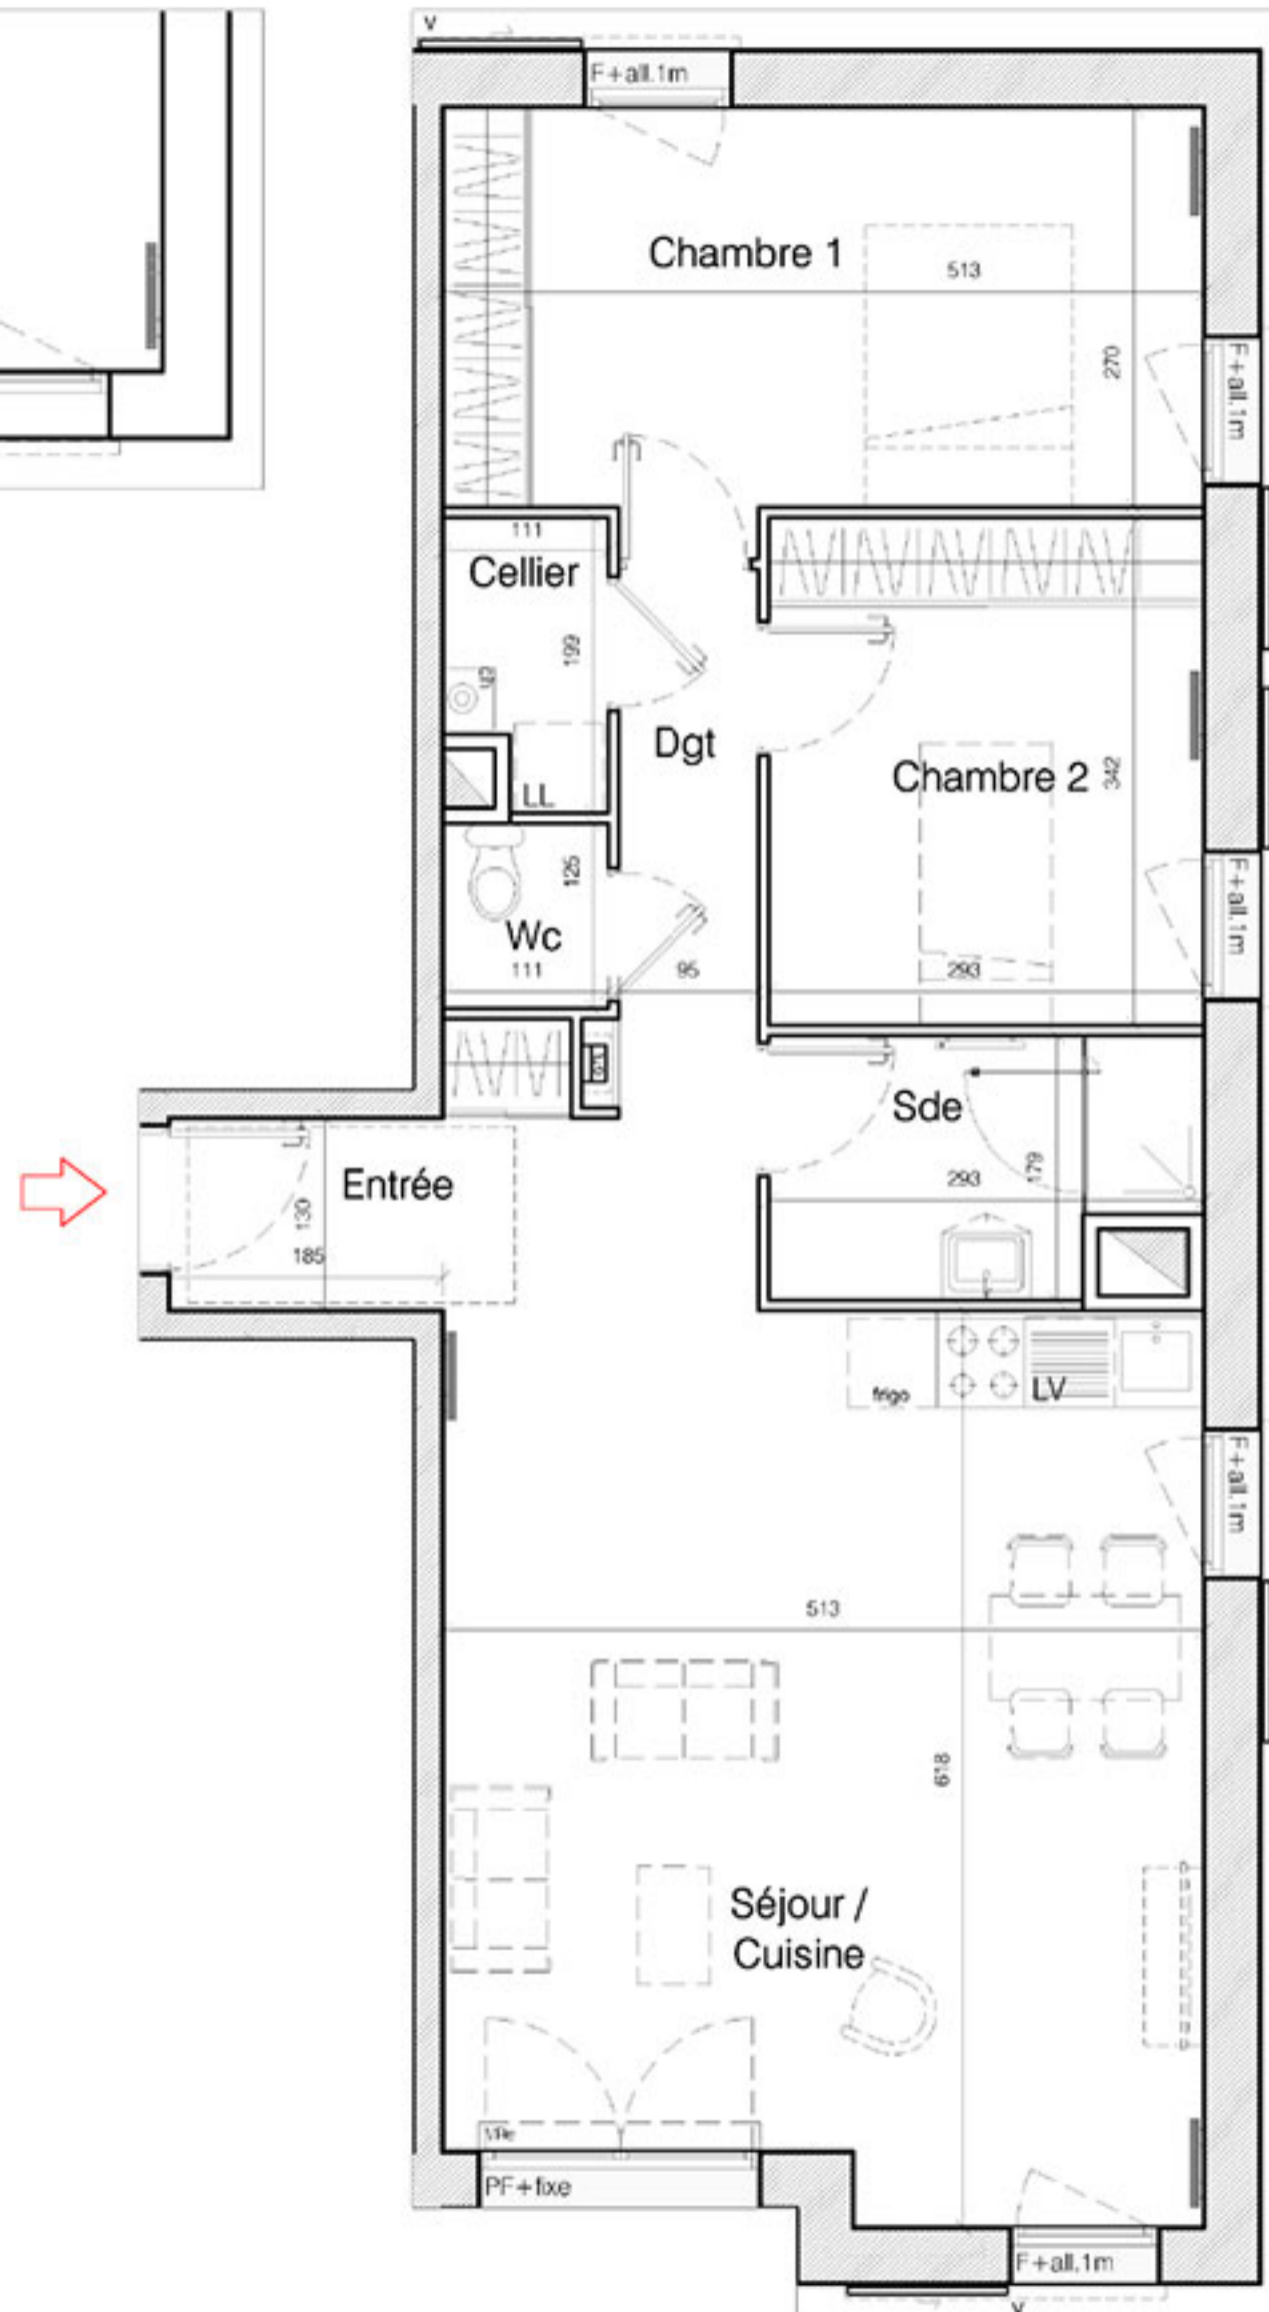

17 Rue du Jean Perrin  
 17000 LA ROCHELLE  
 Tél : 05 46 448 448


## TERRANOVA

Les Gonthières - ilot B  
 17180 Périgny



### APP n°B02

Rez-de-jardin  
 Type 3 - Plan Pack Confort

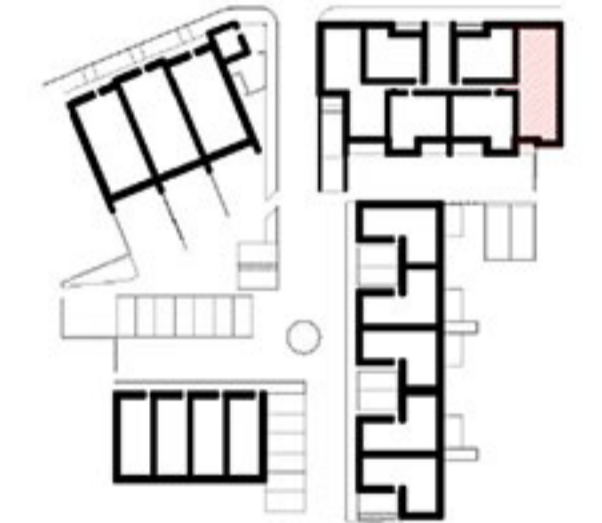

Type	Pièce	Surface (Shab)
<b>Logements collectifs - BAT B</b>		
T3-B02	Entrée	5.8 m <sup>2</sup>
	Dgmt	3.5 m <sup>2</sup>
	Séjour / Cuisine	30.3 m <sup>2</sup>
	Sde	4.8 m <sup>2</sup>
	Wc	1.4 m <sup>2</sup>
	Chambre 1	14.2 m <sup>2</sup>
	Chambre 2	10.0 m <sup>2</sup>
	Cellier	2.0 m <sup>2</sup>
	<b>Total</b>	<b>71.9 m<sup>2</sup></b>
	Terrasse	3.9 m <sup>2</sup>
	Jardin	9.0 m <sup>2</sup>

NOTA : L'indication de surface correspond ici à l'usage, et non au sens du code de l'urbanisme. Ces surfaces dites utiles tiennent compte des parties inférieures à 1,80 m de haut, des passages dans les murs épais et des ébrasements de portes et fenêtres.

Le présent plan et les surfaces sont susceptibles de subir des variations en fonction d'impératifs techniques de mise en oeuvre ou administratifs.