



Légende

frigo : Emplacement réfrigérateur
 LL : Emplacement lave-linge
 LV : Emplacement du lave-vaisselle
 CH : Chaudière Gaz
 GTL : Gaine Technique du Logement

VRe : Volet Roulant électrique
 V : Volet coulissant

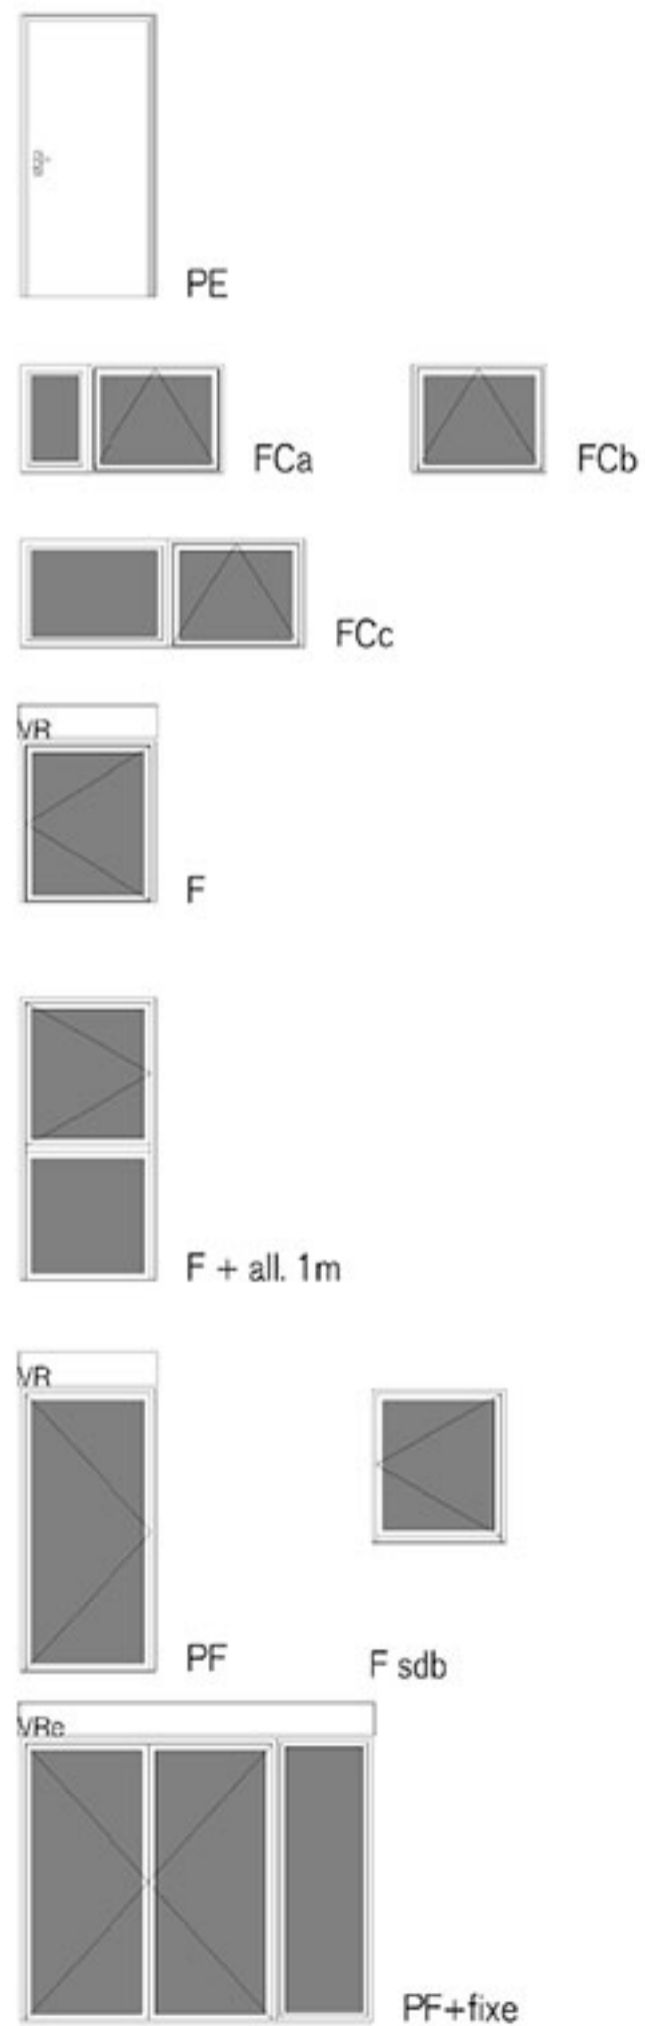

Plan du logement

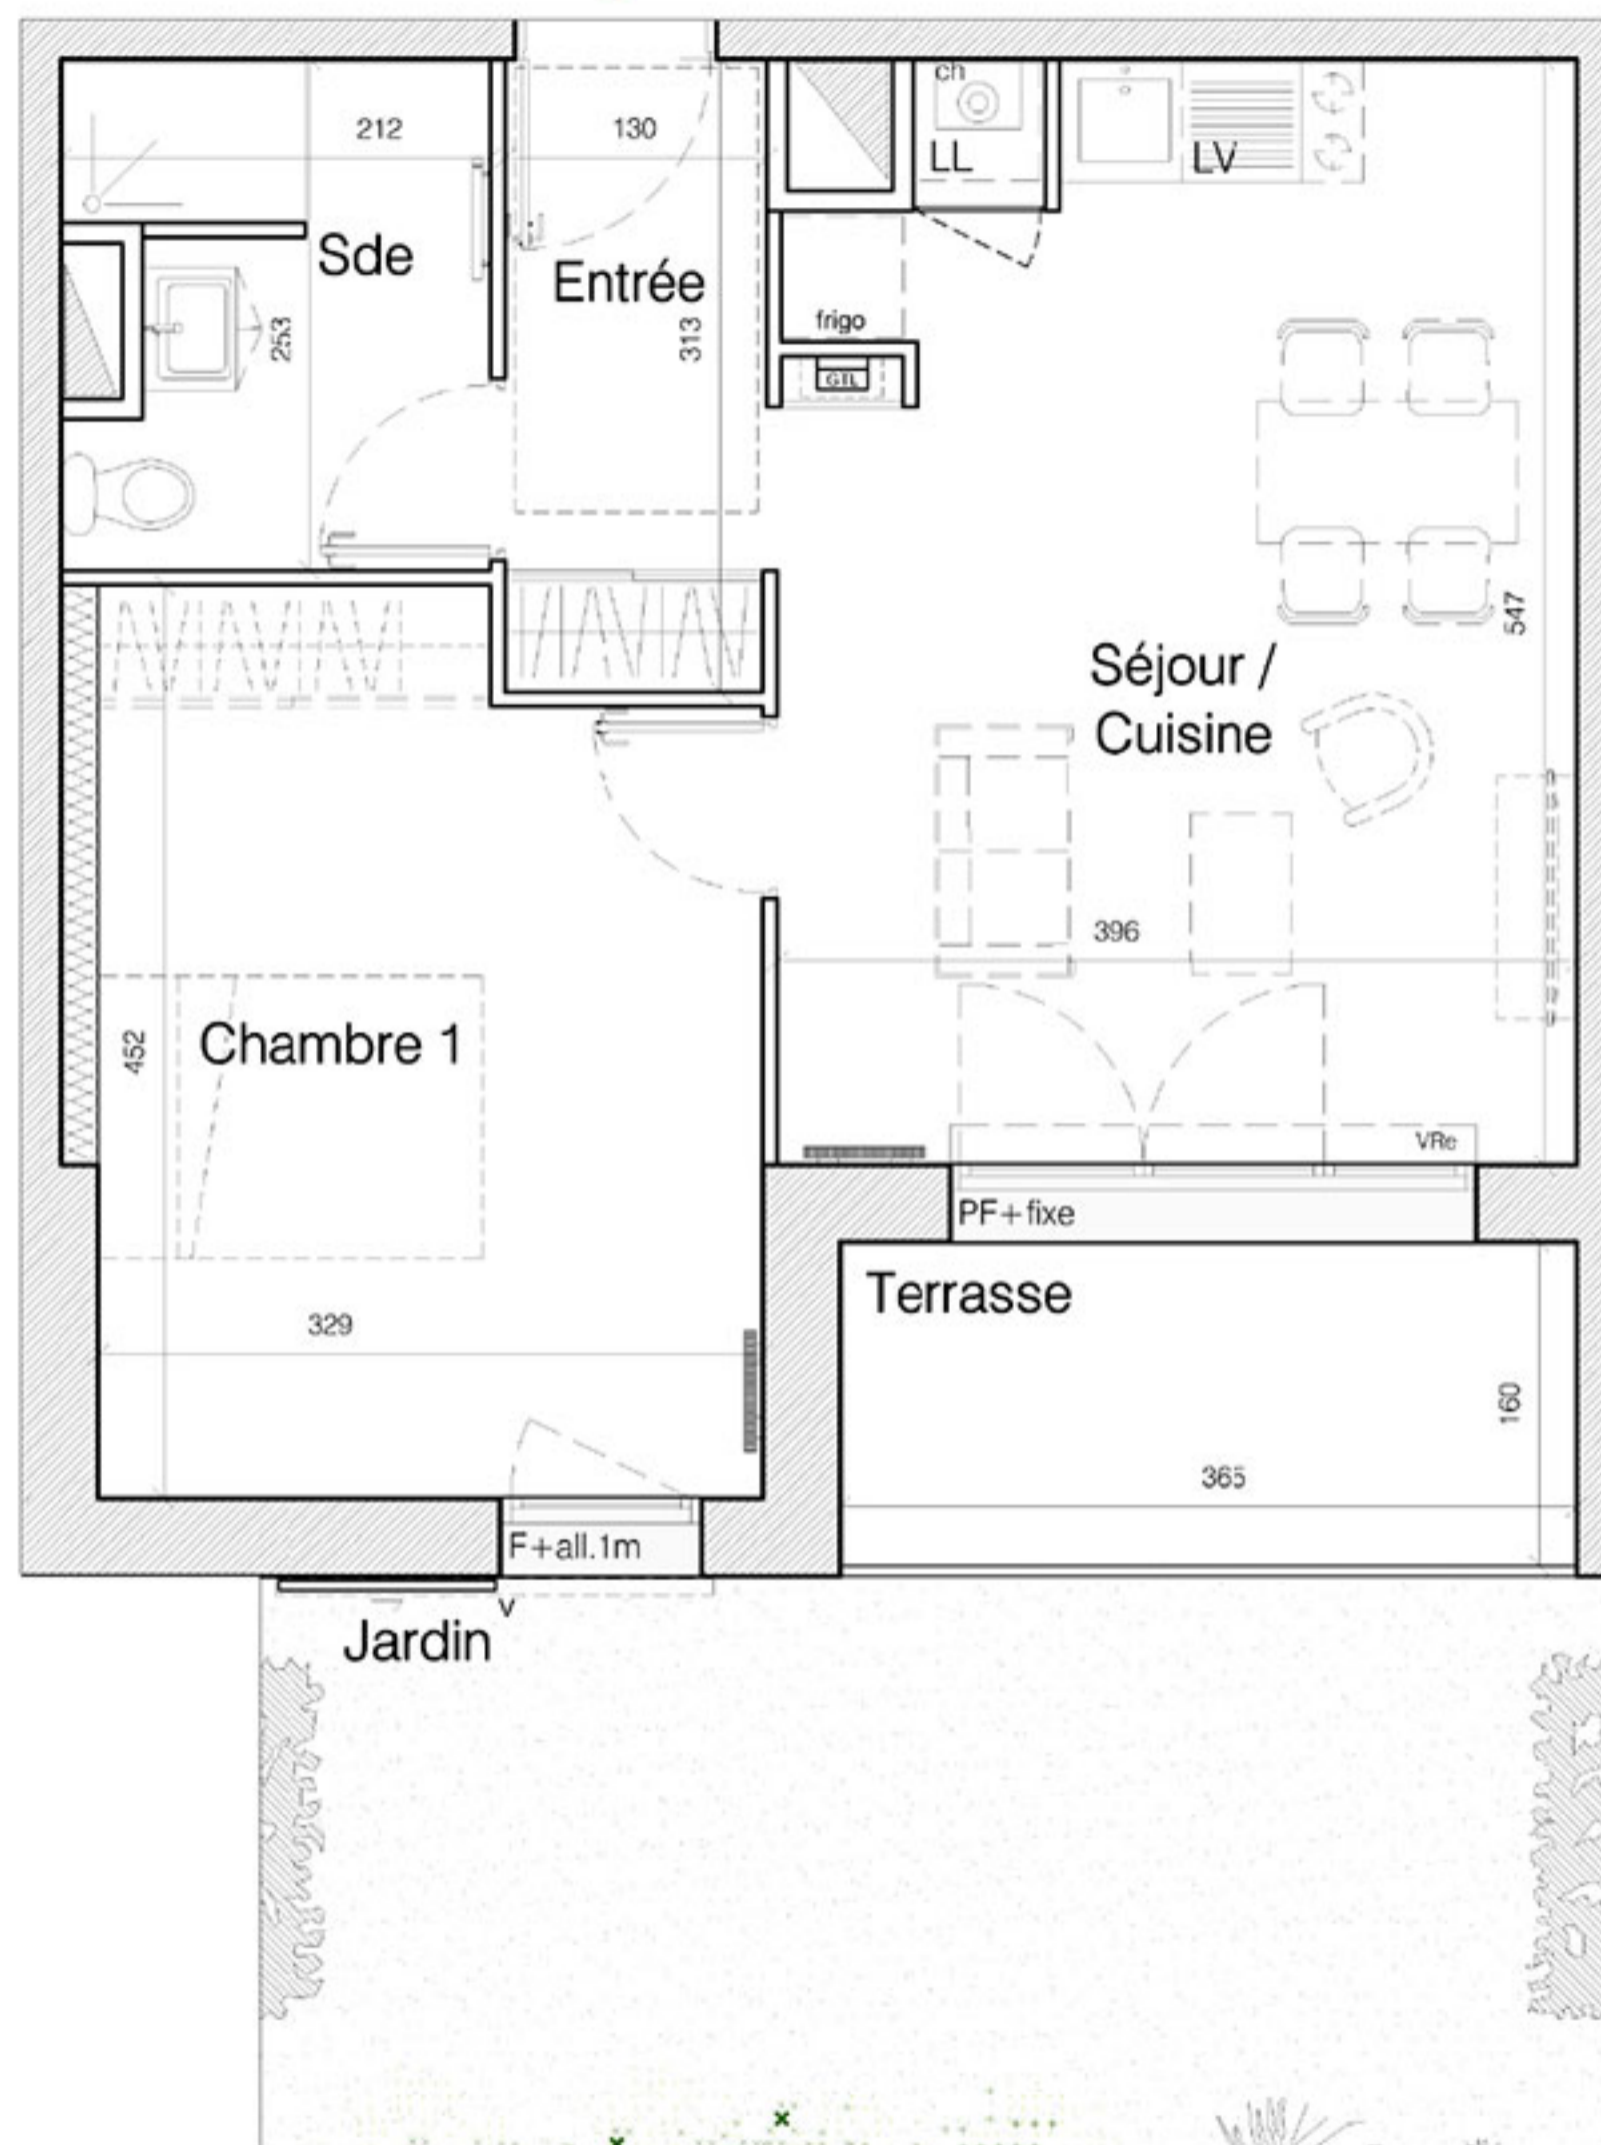

17 Rue du Jean Perrin
 17000 LA ROCHELLE
 Tél : 05 46 448 448

TERRANOVA

Les Gonthières - ilot B
 17180 Périgny



APP n°B04

Rez-de-jardin
 Type 2




Type	Pièce	Surface (Shab)
Logements collectifs - BAT B		
T2-B04	Entrée	4.1 m ²
	Séjour / Cuisine	20.9 m ²
	Sde / wc	4.9 m ²
	Chambre 1	14.1 m ²
Total		44.0 m²
	Terrasse	6.0 m ²
	Jardin	18.9 m ²

NOTA : L'indication de surface correspond ici à l'usage, et non au sens du code de l'urbanisme.
 Ces surfaces dites utiles tiennent compte des parties inférieures à 1,80 m de haut, des passages dans les murs épais et des ébrasements de portes et fenêtres.


Légende

frigo : Emplacement réfrigérateur
 LL : Emplacement lave-linge
 LV : Emplacement du lave-vaisselle
 CH : Chaudière Gaz
 GTL : Saine Technique du Logement

VRe : Volet Roulant électrique
 V : Volet coulissant

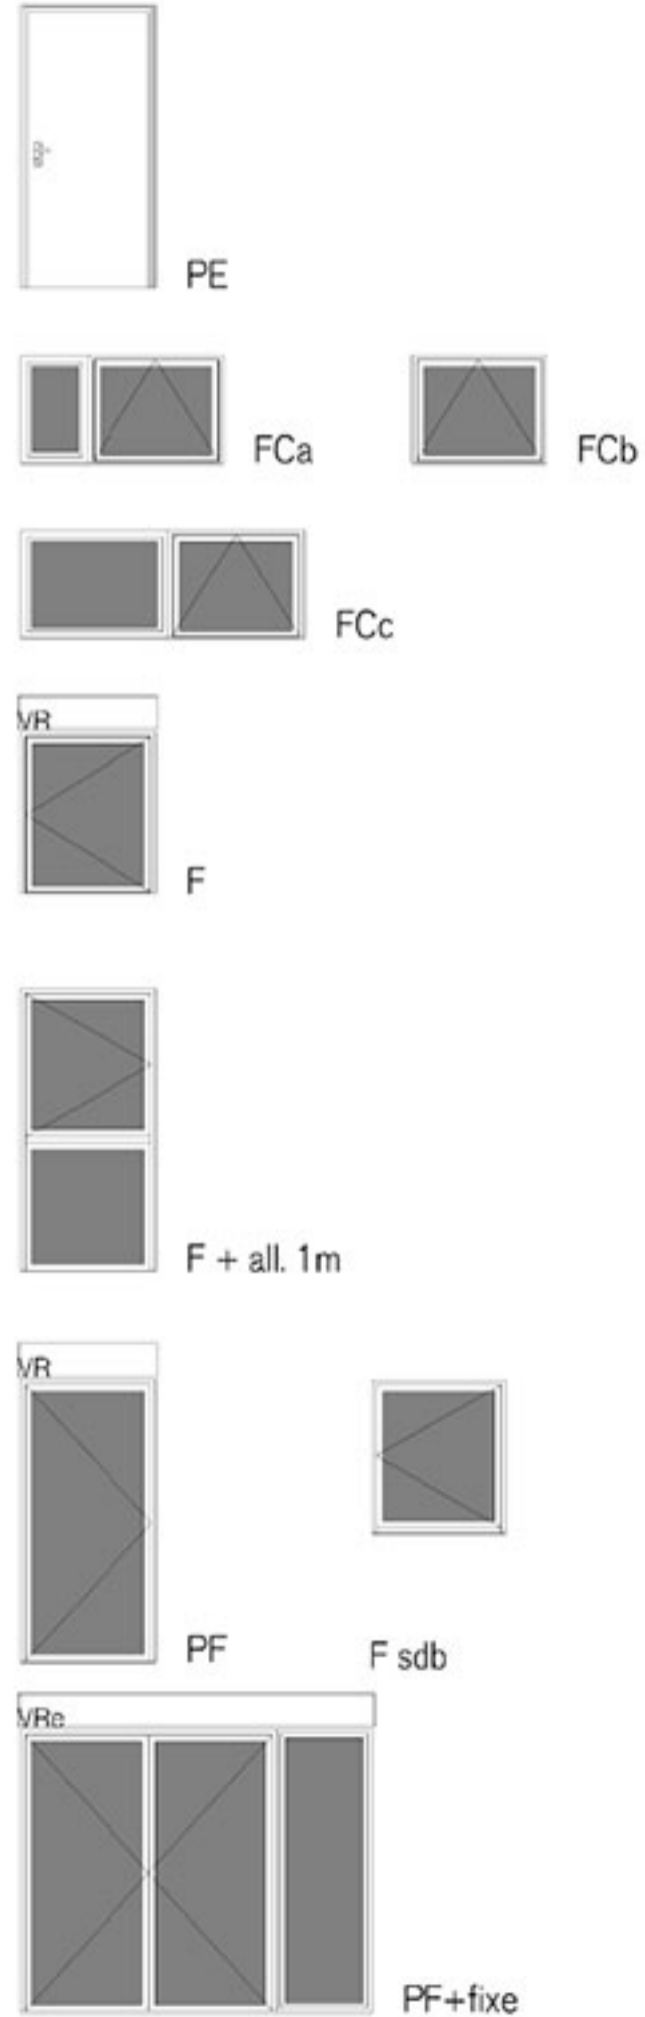

Plan du logement

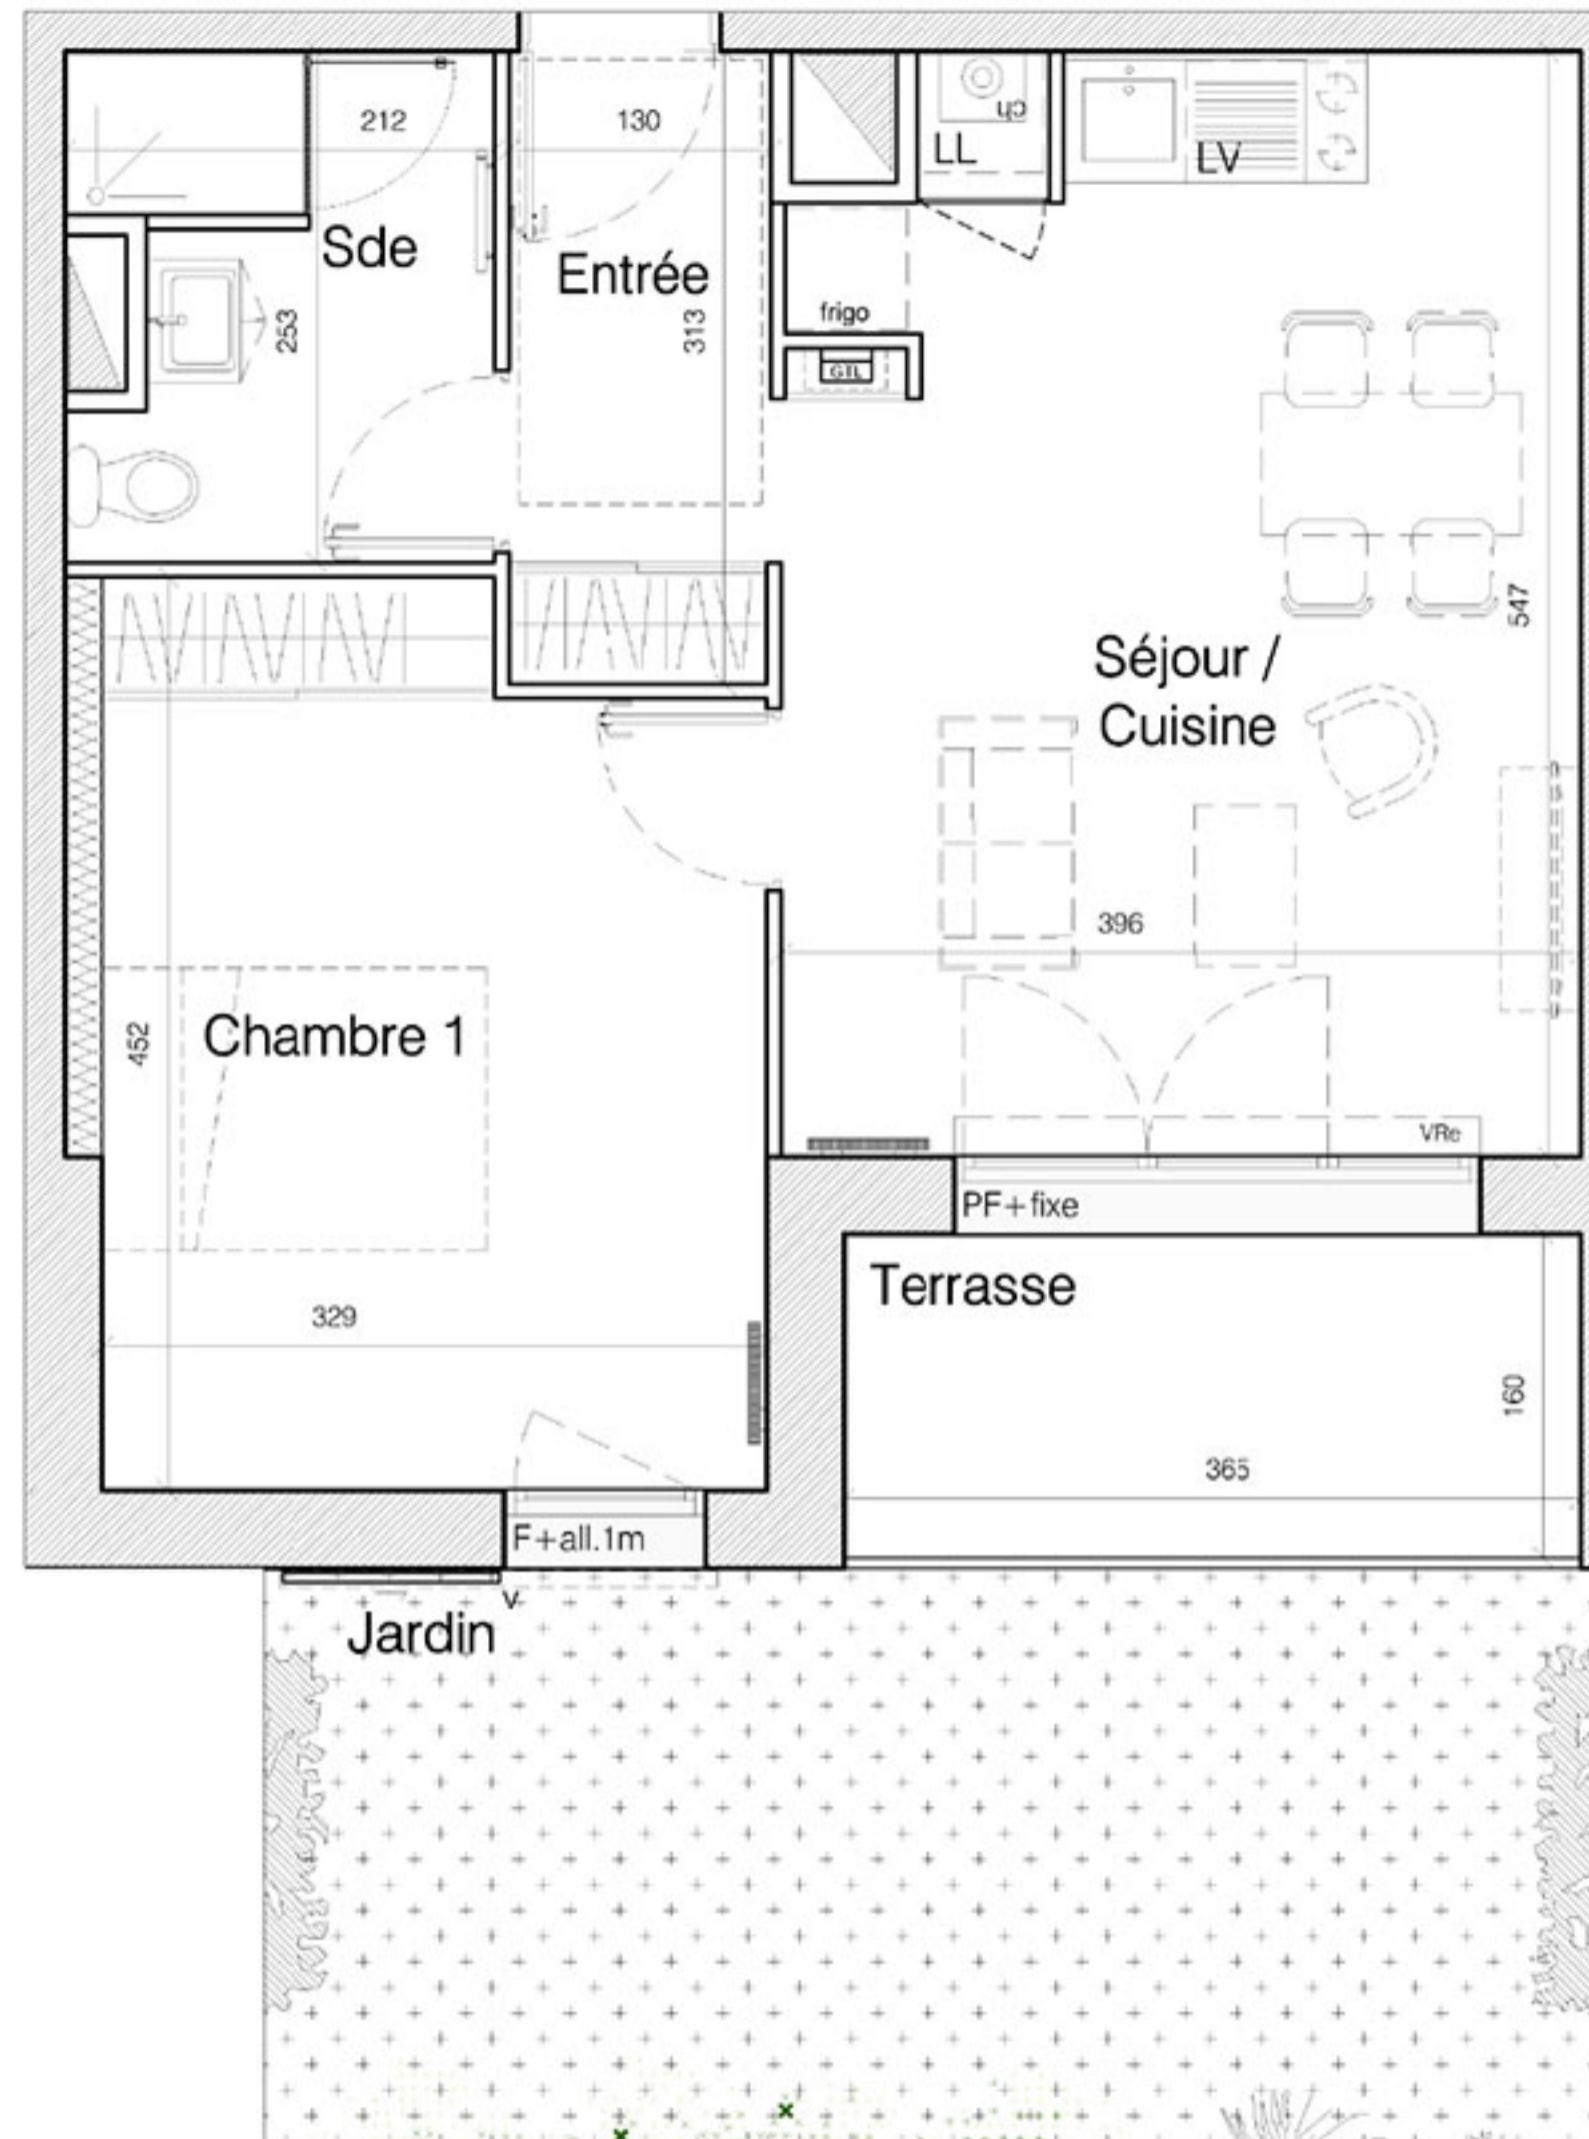

17 Rue du Jean Perrin
 17000 LA ROCHELLE
 Tél : 05 46 448 448


TERRANOVA

Les Gonthières - ilot B
 17180 Périgny



APP n°B04

Rez-de-jardin
 Type 2 - Plan Pack Confort

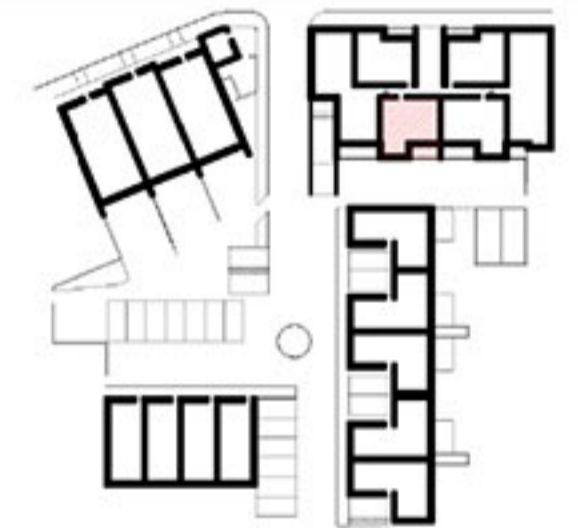

Type	Pièce	Surface (Shab)
Logements collectifs - BAT B		
T2-B04	Entrée	4.1 m ²
	Séjour / Cuisine	20.9 m ²
	Sde / wc	4.9 m ²
	Chambre 1	14.1 m ²
	Total	44.0 m²
	Terrasse	6.0 m ²
	Jardin	18.9 m ²

NOTA : L'indication de surface correspond ici à l'usage, et non au sens du code de l'urbanisme.
 Ces surfaces dites utiles tiennent compte des parties inférieures à 1,80 m de haut, des passages dans les murs épais et des ébrasements de portes et fenêtres.