


### Légende

frigo : Emplacement réfrigérateur  
 LL : Emplacement lave-linge  
 LV : Emplacement du lave-vaisselle  
 CH : Chaudière Gaz  
 GTL : Gaine Technique du Logement


VRe : volet Roulant électrique  
 V : Vo et coulissant

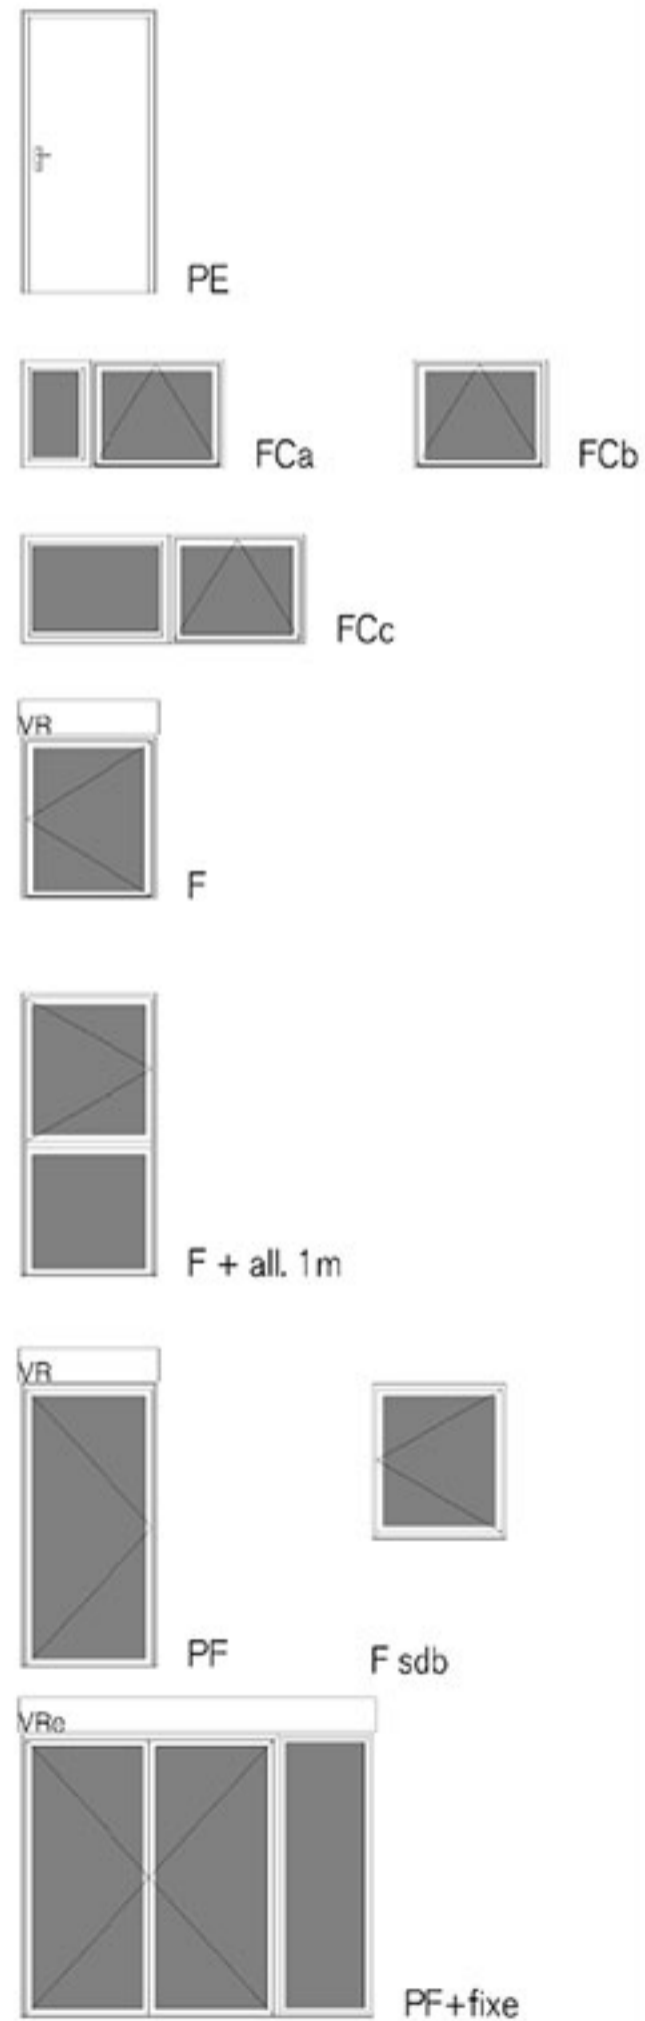

### Plan du logement



### Plan des extérieurs

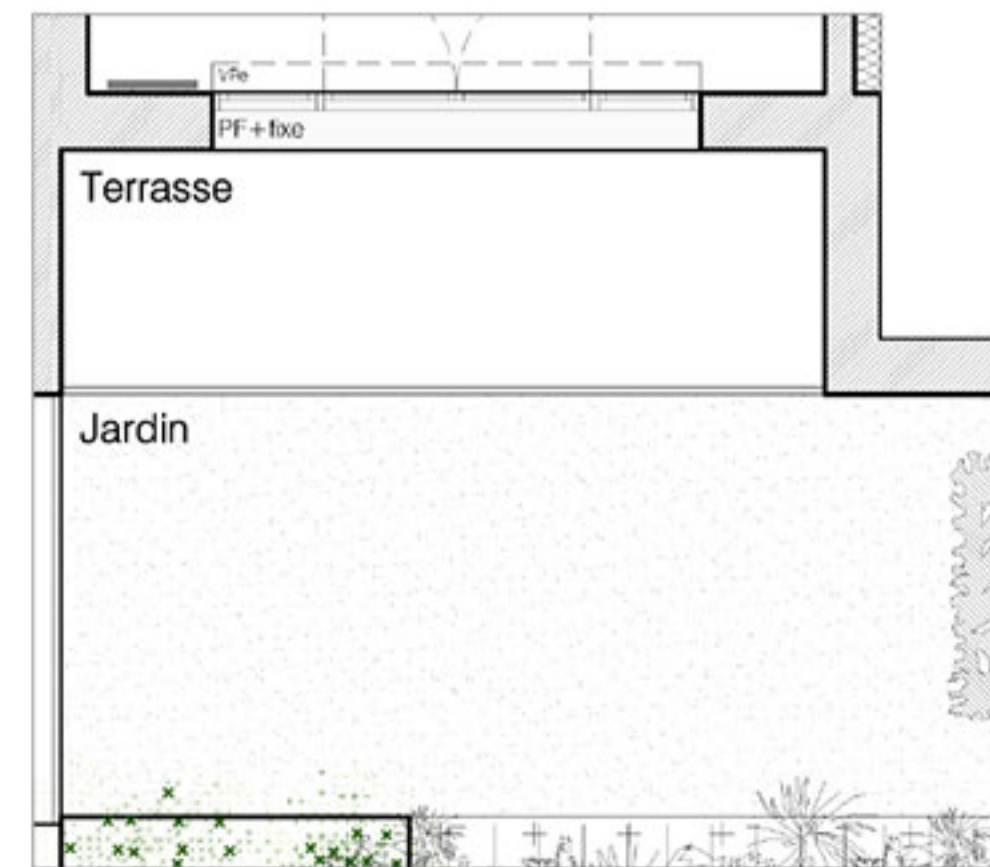

Le présent plan et les surfaces sont susceptibles de subir des variations en fonction d'impératifs techniques de mise en oeuvre ou administratifs.



17 Rue du Jean Perrin  
 17000 LA ROCHELLE  
 Tél : 05 46 448 448

## TERRANOVA

Les Gonthières - ilot B  
 17180 Périgny



**APP n°B05**  
 Rez-de-jardin  
 Type 3



Type	Pièce	Surface (Shab)
<b>Logements collectifs - BAT B</b>		
T3-B05	Entrée	5.1 m <sup>2</sup>
	Dgmt	3.2 m <sup>2</sup>
	Séjour / Cuisine	29.5 m <sup>2</sup>
	Sde / wc	8.5 m <sup>2</sup>
	Chambre 1	14.4 m <sup>2</sup>
	Chambre 2	10.9 m <sup>2</sup>
	<b>Total</b>	<b>71.6 m<sup>2</sup></b>
	Terrasse	8.5 m <sup>2</sup>
	Jardin	18.0 m <sup>2</sup>


NOTA : L'indication de surface correspond ici à l'usage, et non au sens du code de l'urbanisme. Ces surfaces dites utiles tiennent compte des parties inférieures à 1,80 m de haut, des passages dans les murs épais et des ébrasements de portes et fenêtres.



### Légende

frigo : Emplacement réfrigérateur  
 LL : Emplacement lave-linge  
 LV : Emplacement du lave-vaisselle  
 CH : Chaudière Gaz  
 GTL : Gaine Technique du Logement


VRe : Volet Roulant électrique  
 V : Vo et coulissant

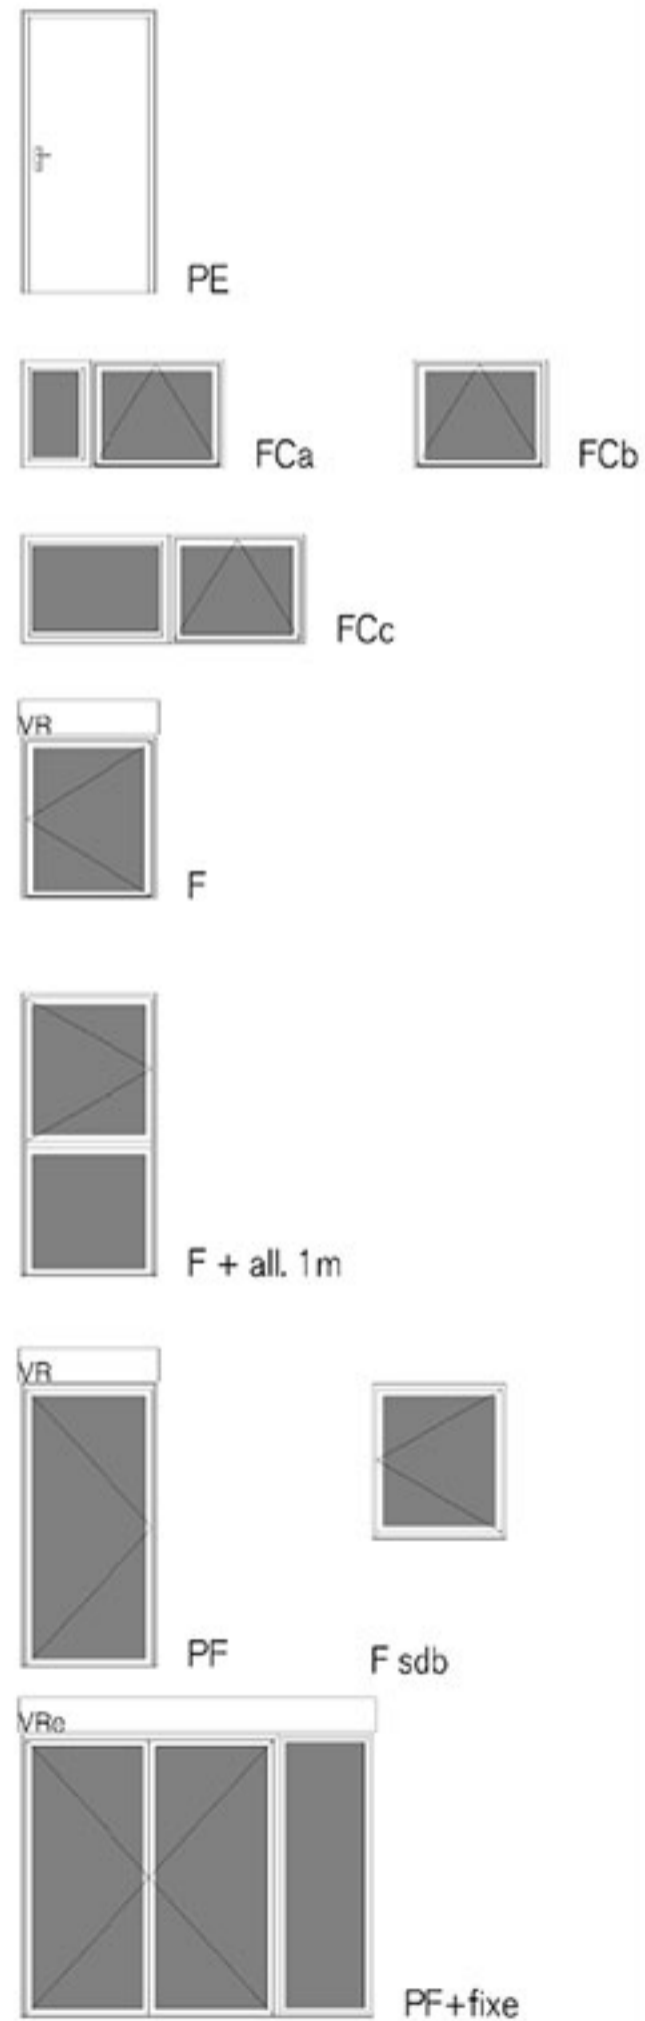

### Plan du logement



### Plan des extérieurs

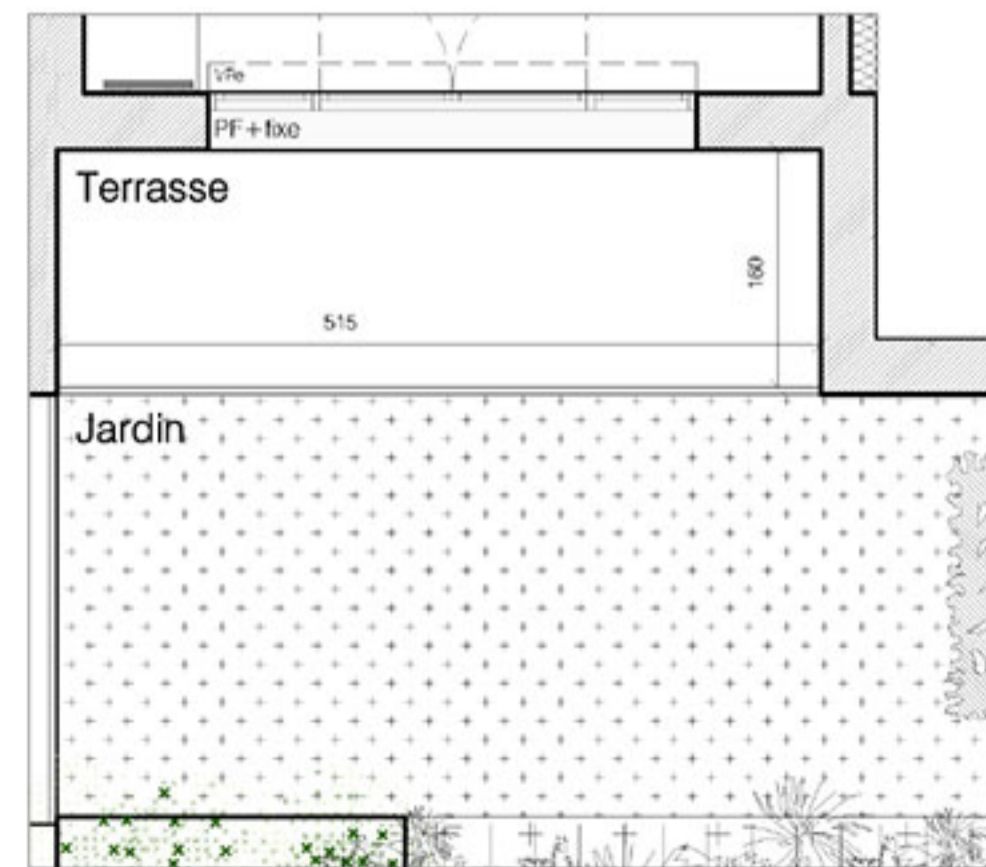

Le présent plan et les surfaces sont susceptibles de subir des variations en fonction d'impératifs techniques de mise en oeuvre ou administratifs.



17 Rue du Jean Perrin  
 17000 LA ROCHELLE  
 Tél : 05 46 448 448

## TERRANOVA

Les Gonthières - ilot B  
 17180 Périgny



**APP n°B05**  
 Rez-de-jardin  
 Type 3 - Plan Pack Confort



Type	Pièce	Surface (Shab)
<b>Logements collectifs - BAT B</b>		
T3-B05	Entrée	5.1 m <sup>2</sup>
	Dgmt	4.8 m <sup>2</sup>
	Séjour / Cuisine	29.5 m <sup>2</sup>
	Sde	5.4 m <sup>2</sup>
	Wc	1.4 m <sup>2</sup>
	Chambre 1	14.4 m <sup>2</sup>
	Chambre 2	10.9 m <sup>2</sup>
	<b>Total</b>	<b>71.5 m<sup>2</sup></b>
	Terrasse	8.5 m <sup>2</sup>
	Jardin	18.0 m <sup>2</sup>

NOTA : L'indication de surface correspond ici à l'usage, et non au sens du code de l'urbanisme. Ces surfaces dites utiles tiennent compte des parties inférieures à 1,80 m de haut, des passages dans les murs épais et des ébrasements de portes et fenêtres.