



Légende

frigo : Emplacement réfrigérateur
 LL : Emplacement lave-linge
 LV : Emplacement du lave-vaisselle
 CH : Chaudière Gaz
 GTL : Gaine Technique du Logement

VRe : Volet Roulant électrique
 V : Volet coulissant

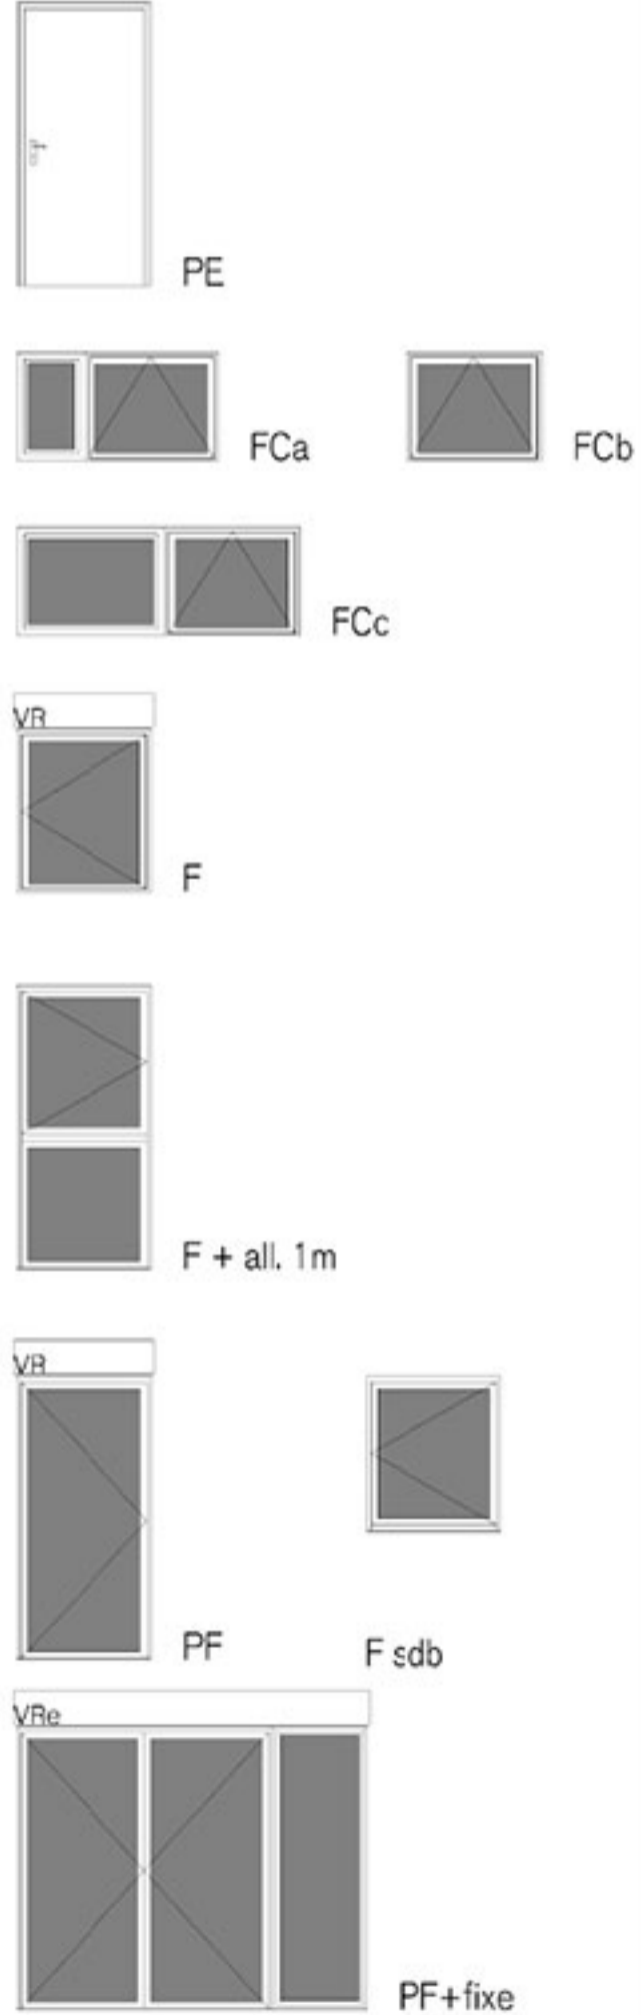

Plan du logement

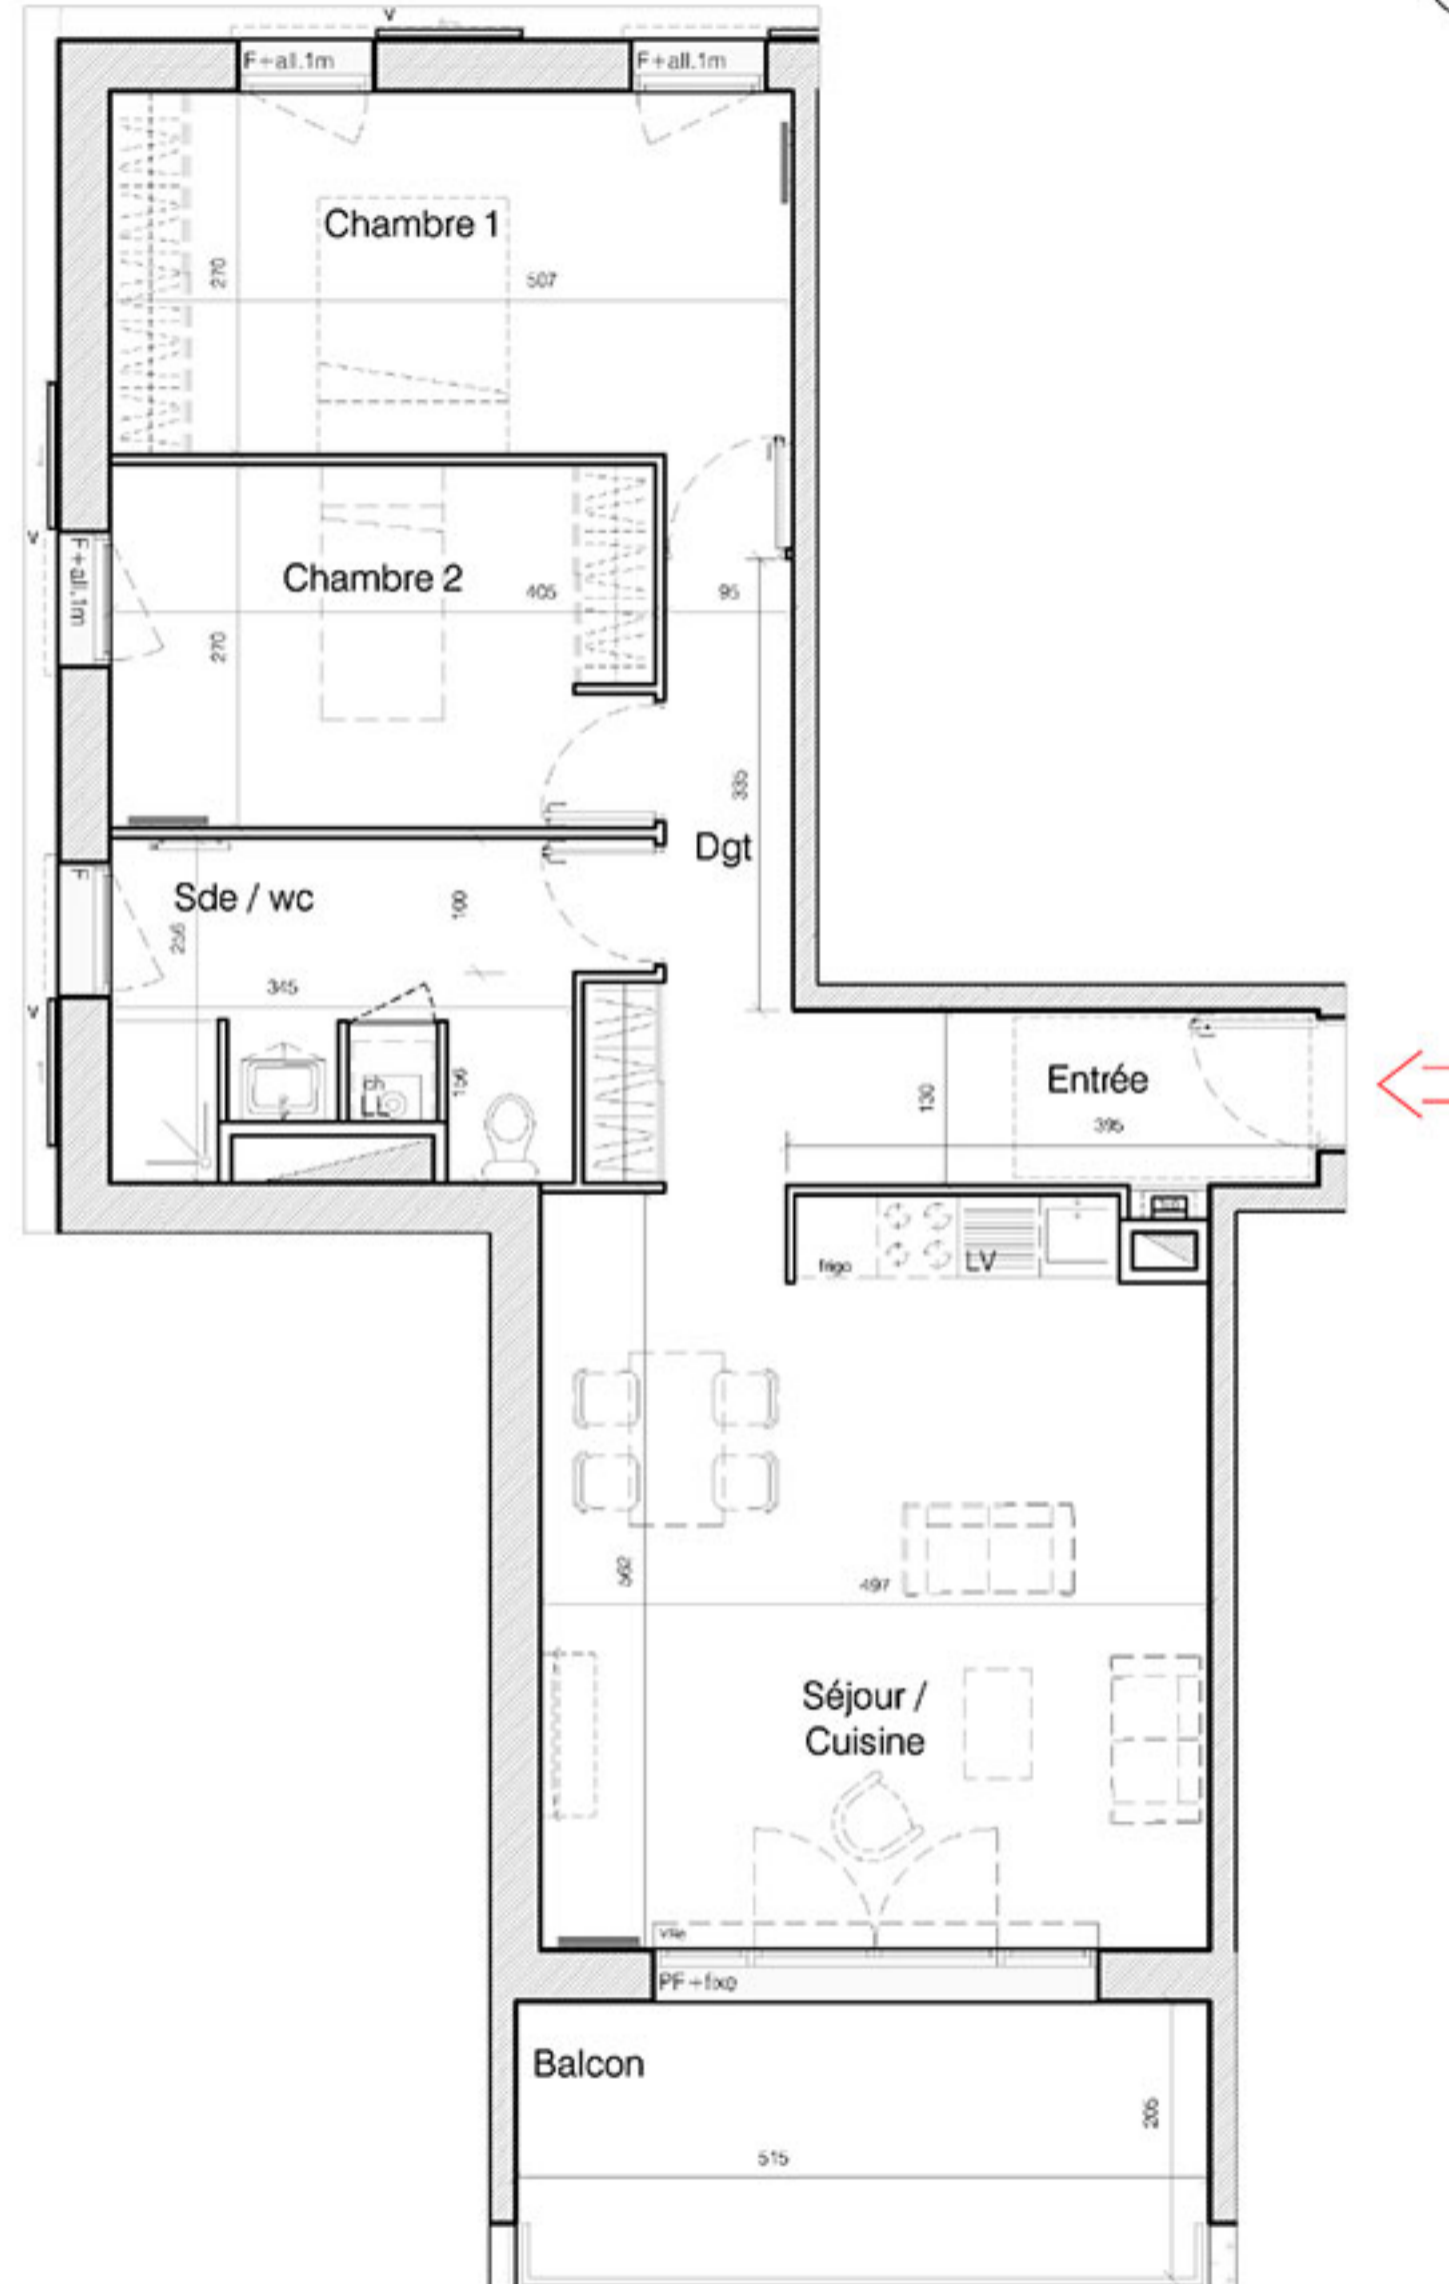

EDEN
 PROMOTION


17 Rue du Jean Perrin
 17000 LA ROCHELLE
 Tél : 05 46 448 448

TERRANOVA

Les Gonthières - ilot B
 17180 Périgny



APP n°B15
 R+1
 Type 3

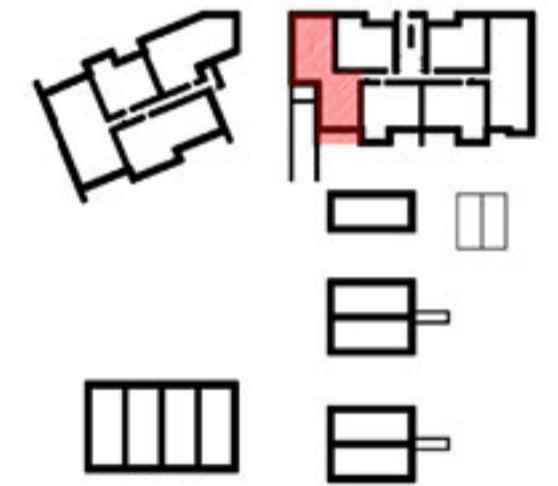


Type	Pièce	Surface (Shab)
Logements collectifs - BAT B		
T3-B15	Entrée	5.1 m ²
	Dgt	3.2 m ²
	Séjour / Cuisine	29.5 m ²
	Sde	8.5 m ²
	Chambre 1	14.4 m ²
	Chambre 2	10.9 m ²
	Total	71.6 m²
	Balcon	10.5 m ²

NOTA : L'indication de surface correspond ici à l'usage, et non au sens du code de l'urbanisme.
 Ces surfaces dites utiles tiennent compte des parties inférieures à 1,80 m de haut, des passages dans les murs épais et des ébrasements de portes et fenêtres.


Légende

frigo : Emplacement réfrigérateur
 LL : Emplacement lave-linge
 LV : Emplacement du lave-vaisselle
 CH : Chaudière Gaz
 GTL : Gaine Technique du Logement

VRe : Volet Roulant électrique
 V : Volet coulissant

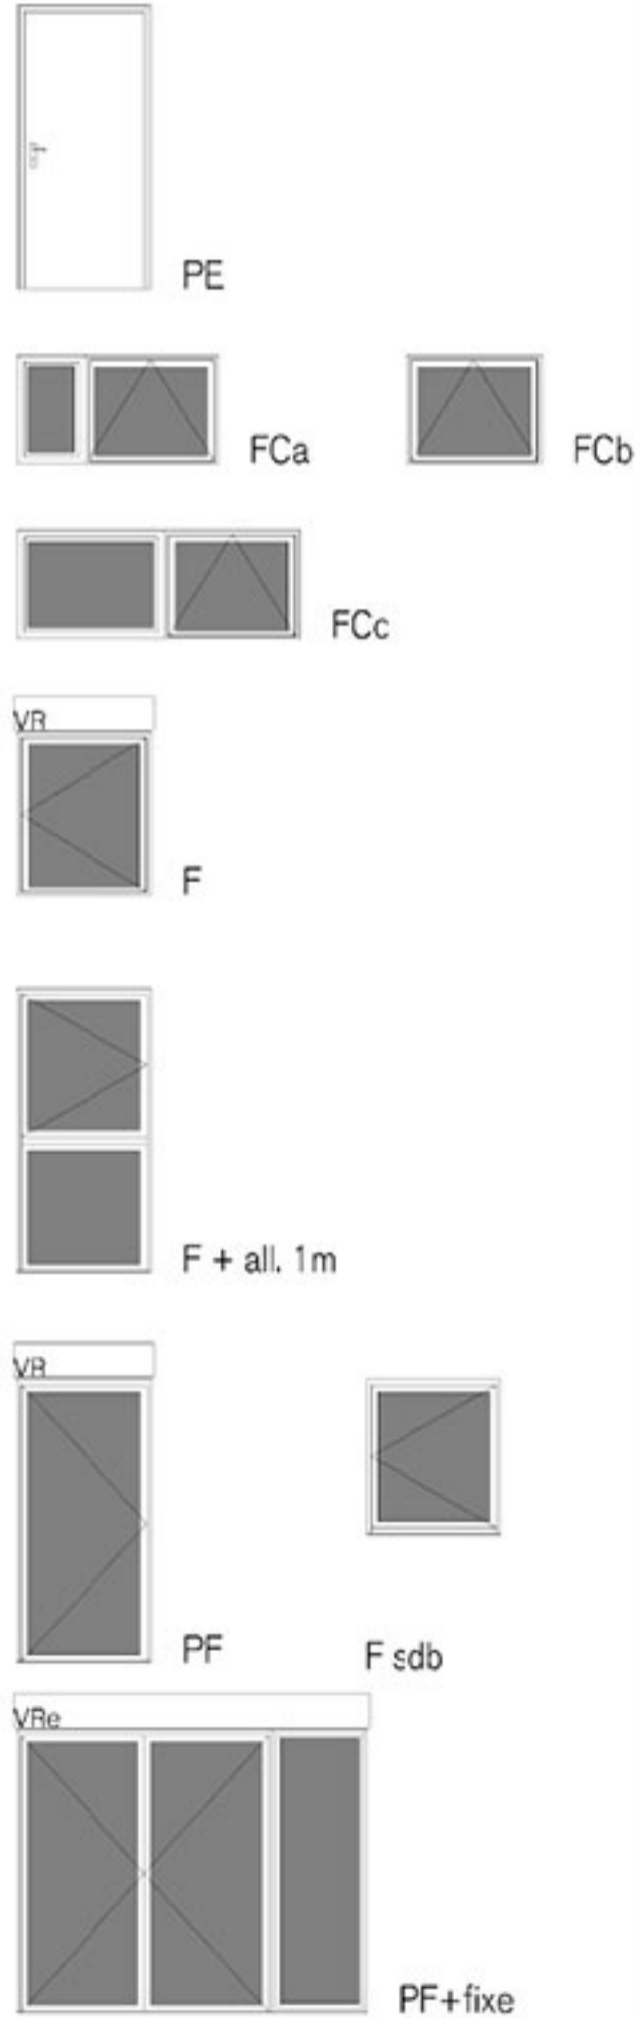

Plan du logement

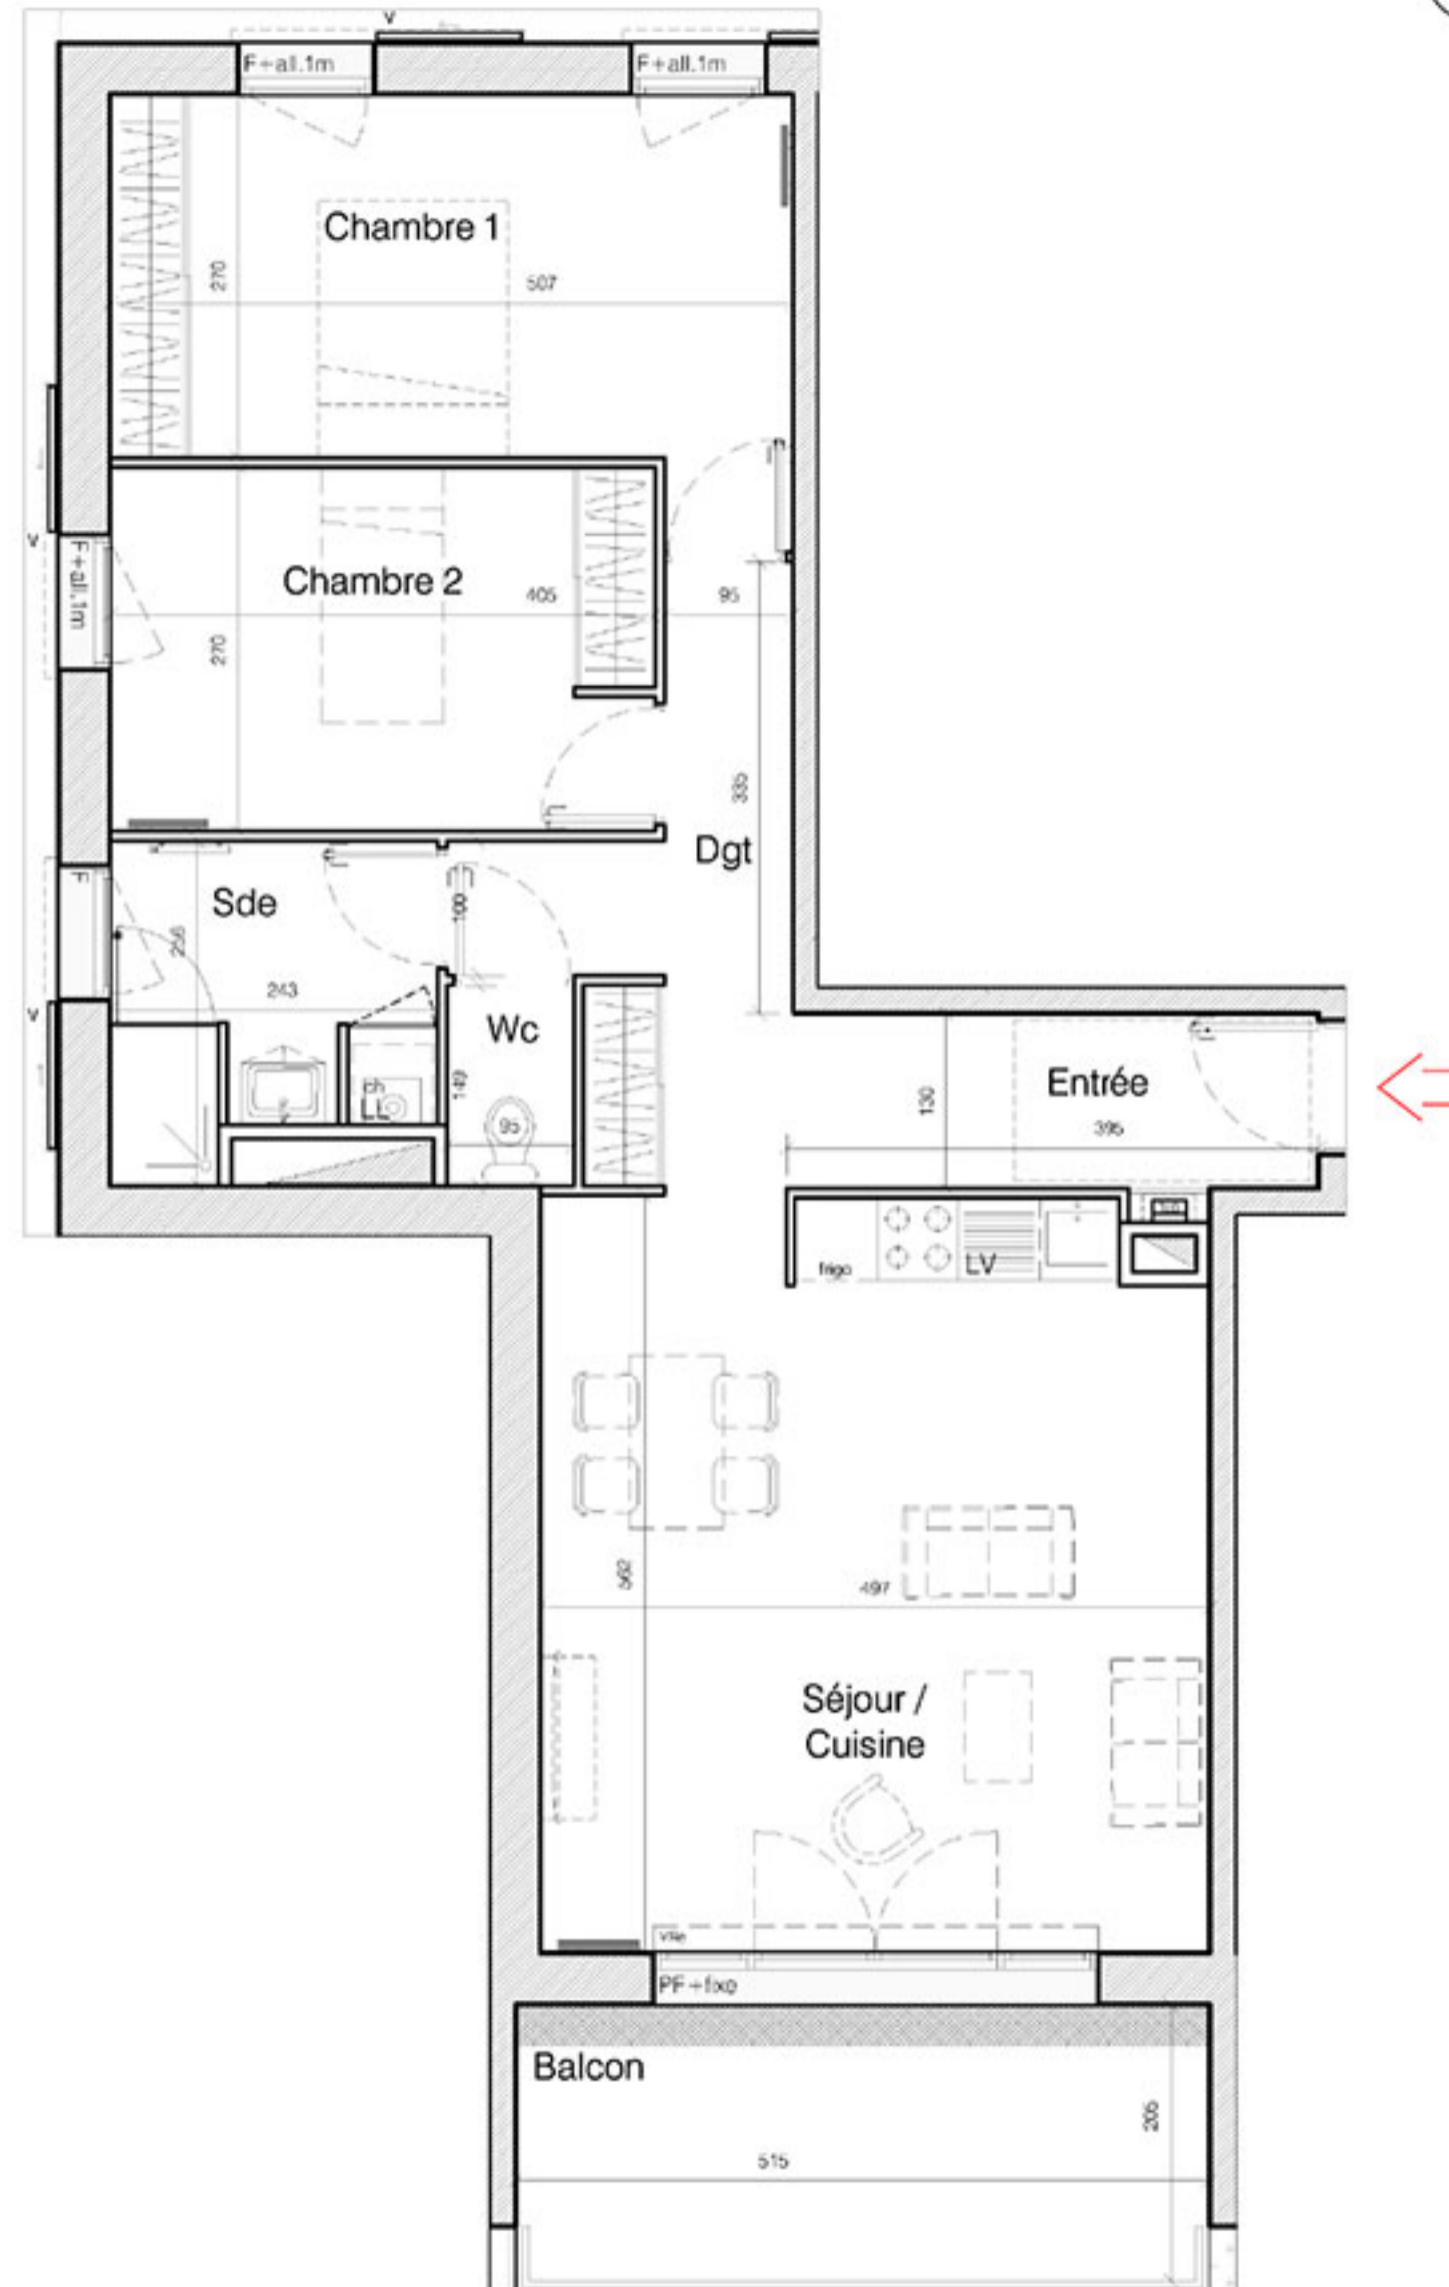

EDEN
 PROMOTION

17 Rue du Jean Perrin
 17000 LA ROCHELLE
 Tél : 05 46 448 448

TERRANOVA

Les Gonthières - ilot B
 17180 Périgny



APP n°B15

R+1

Type 3 - Plan Pack Confort



Type	Pièce	Surface (Shab)
<i>Logements collectifs - BAT B</i>		
T3-B15	Entrée	5.1 m ²
	Dgt	4.8 m ²
	Séjour / Cuisine	29.5 m ²
	Sde	5.4 m ²
	Wc	1.4 m ²
	Chambre 1	14.4 m ²
	Chambre 2	10.9 m ²
	Total	71.5 m²
	Balcon	10.5 m ²

NOTA : L'indication de surface correspond ici à l'usage, et non au sens du code de l'urbanisme.

Ces surfaces dites utiles tiennent compte des parties inférieures à 1,80 m de haut, des passages dans les murs épais et des ébrasements de portes et fenêtres.