




Légende

frigo : Emplacement réfrigérateur
 LL : Emplacement lave-linge
 LV : Emplacement du lave-vaisselle
 CH : Chaudière Gaz
 GTL : Gaine Technique du Logement

VRe : Volet Roulant électrique
 V : Volet coulissant

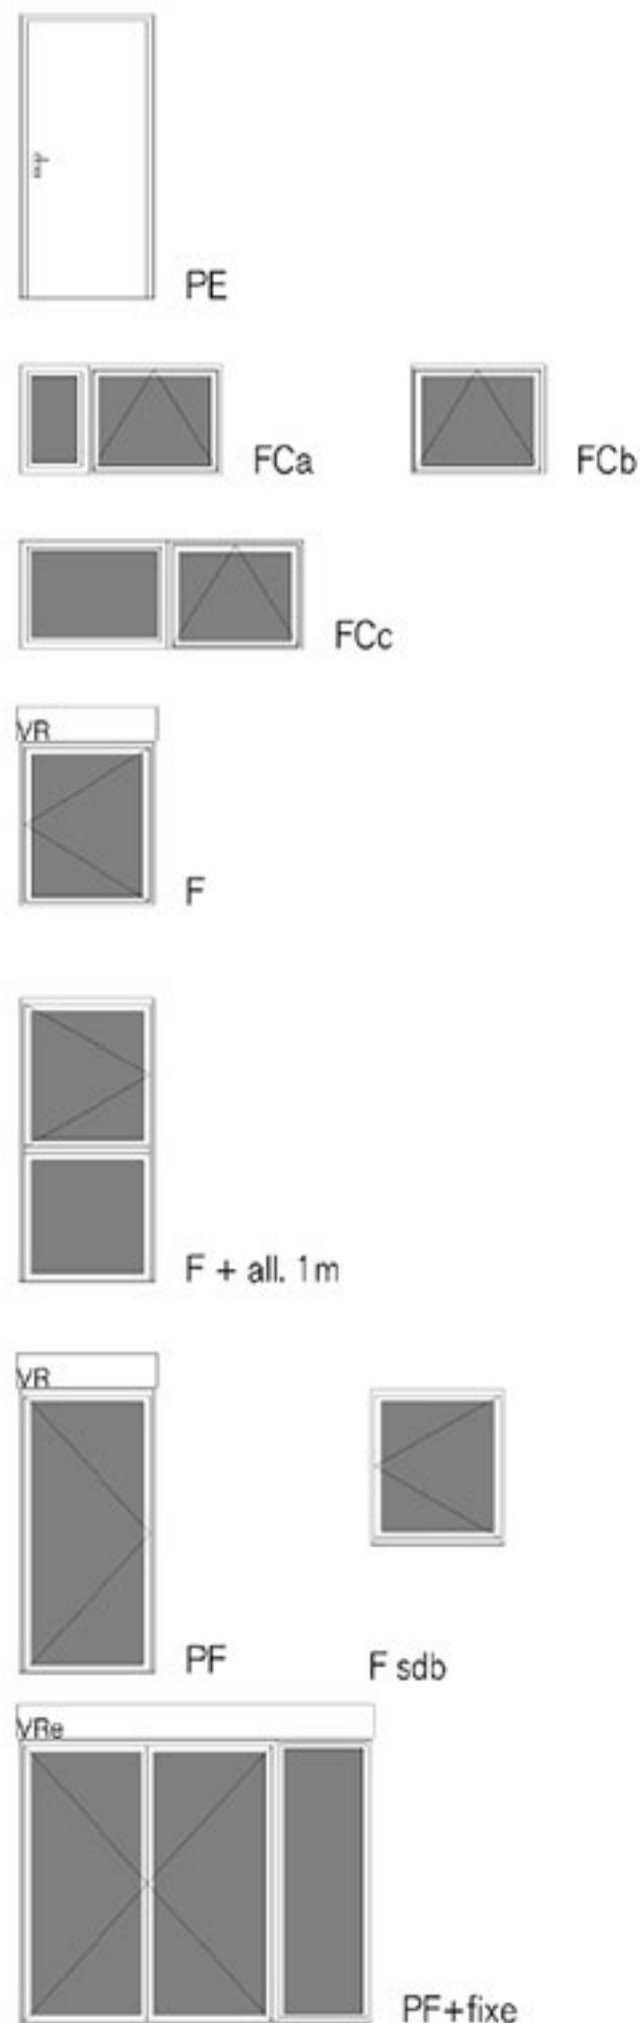

Plan du logement

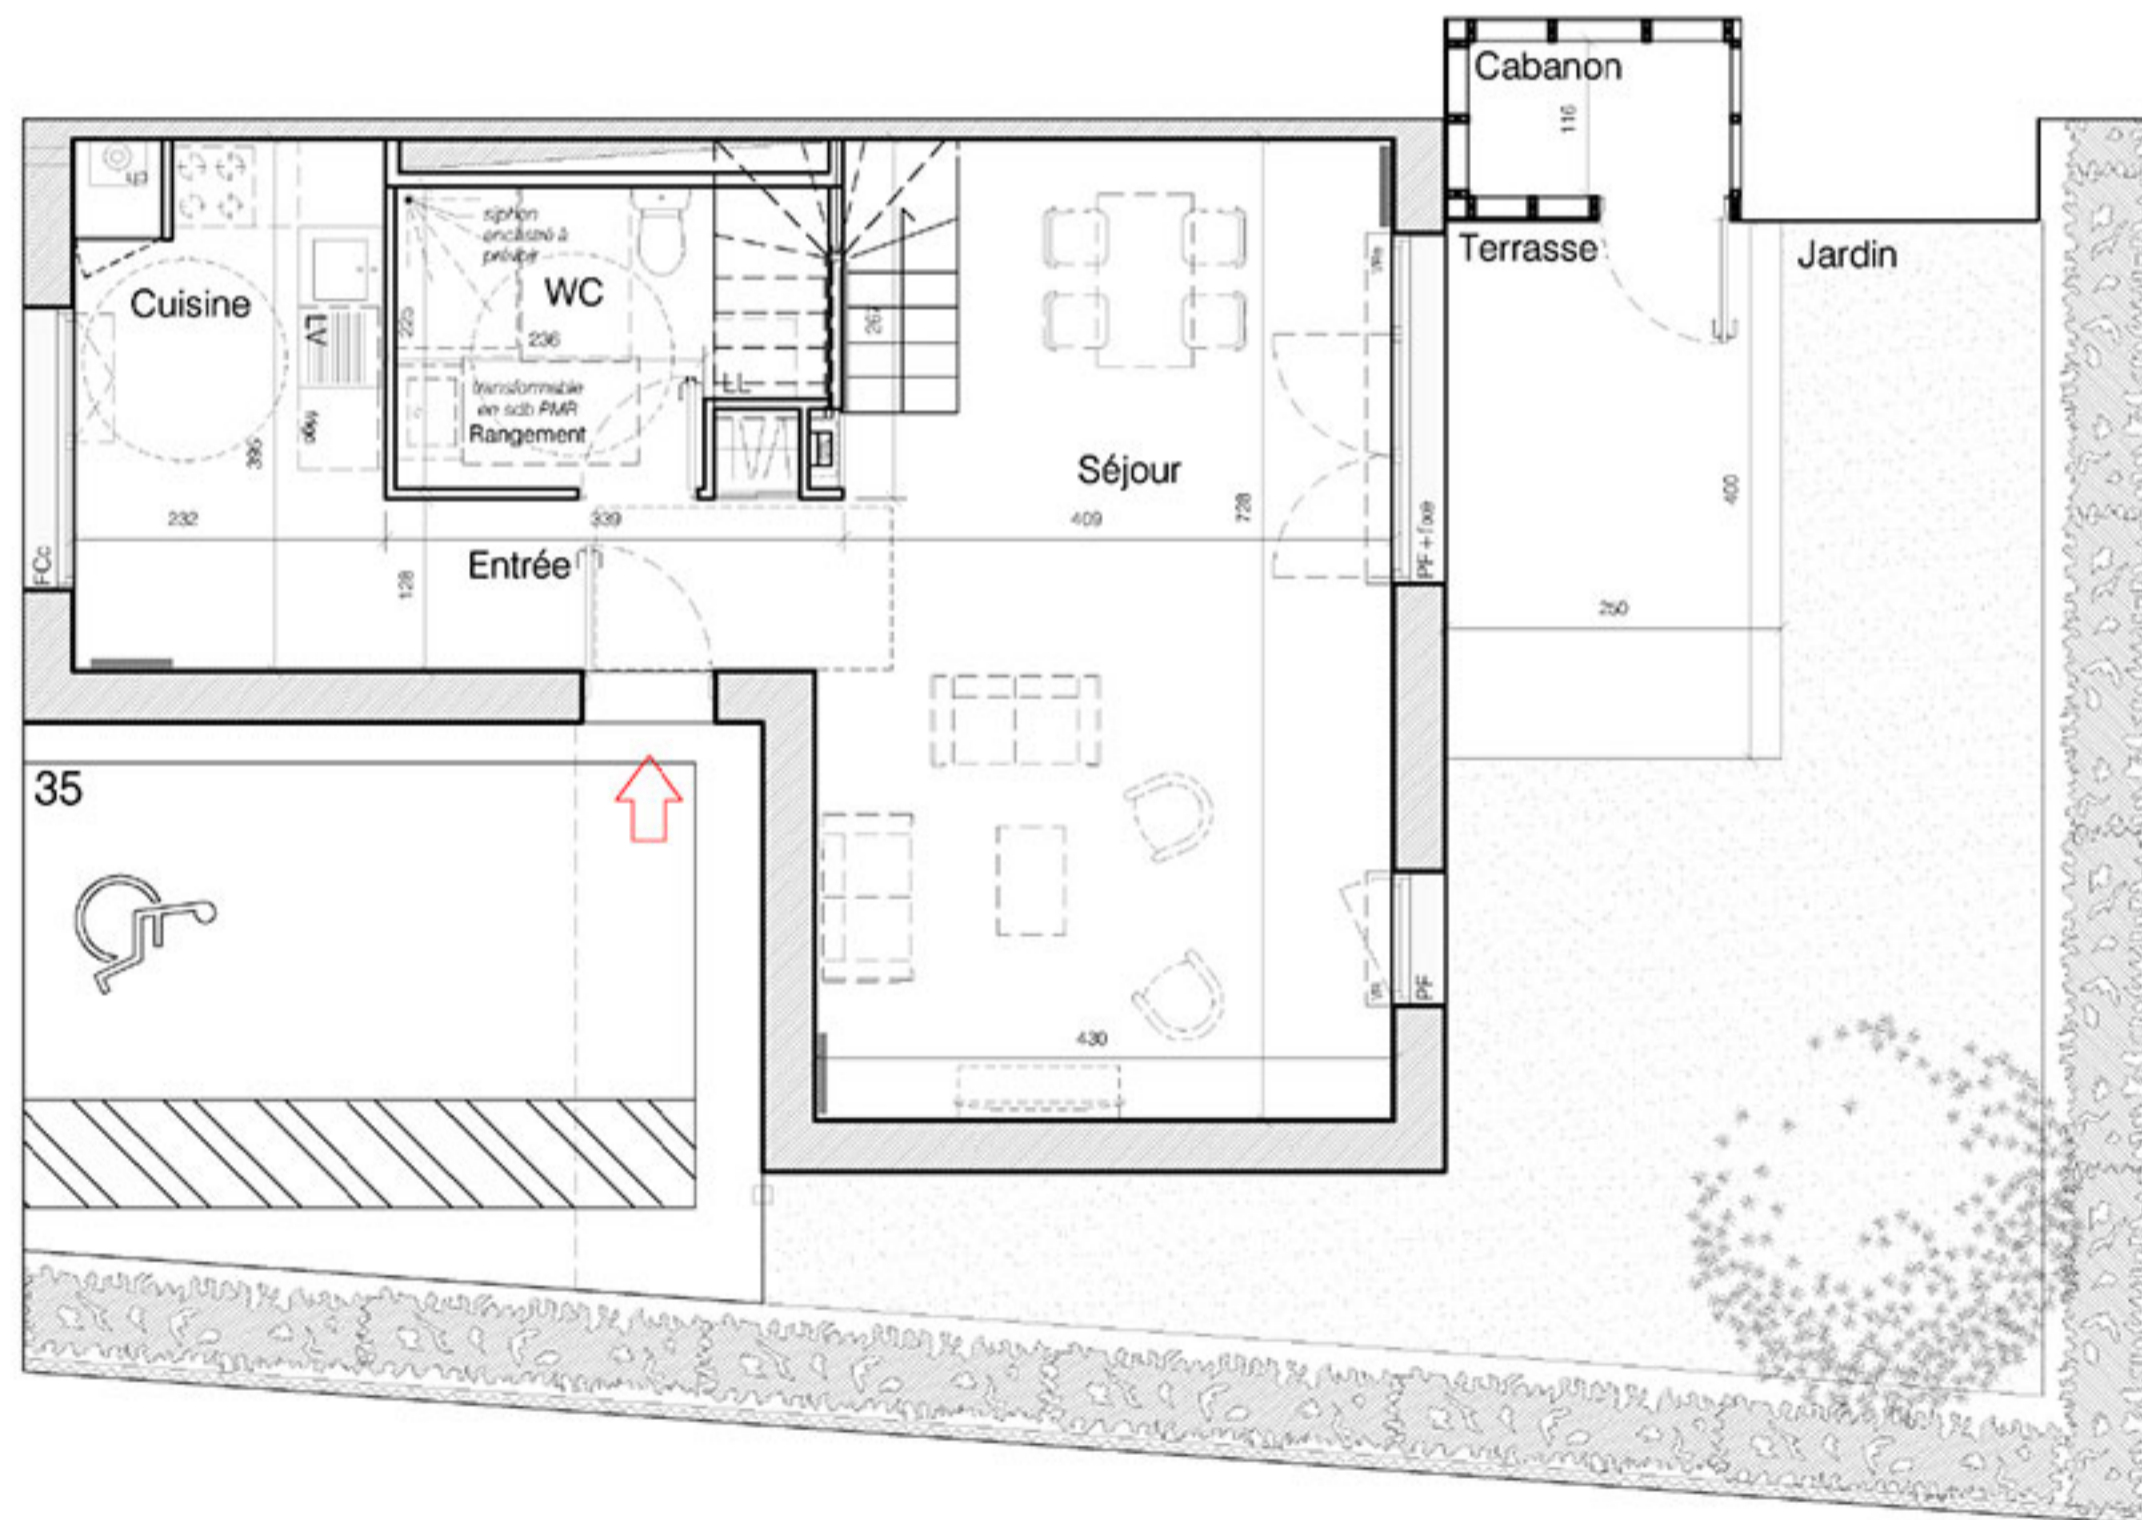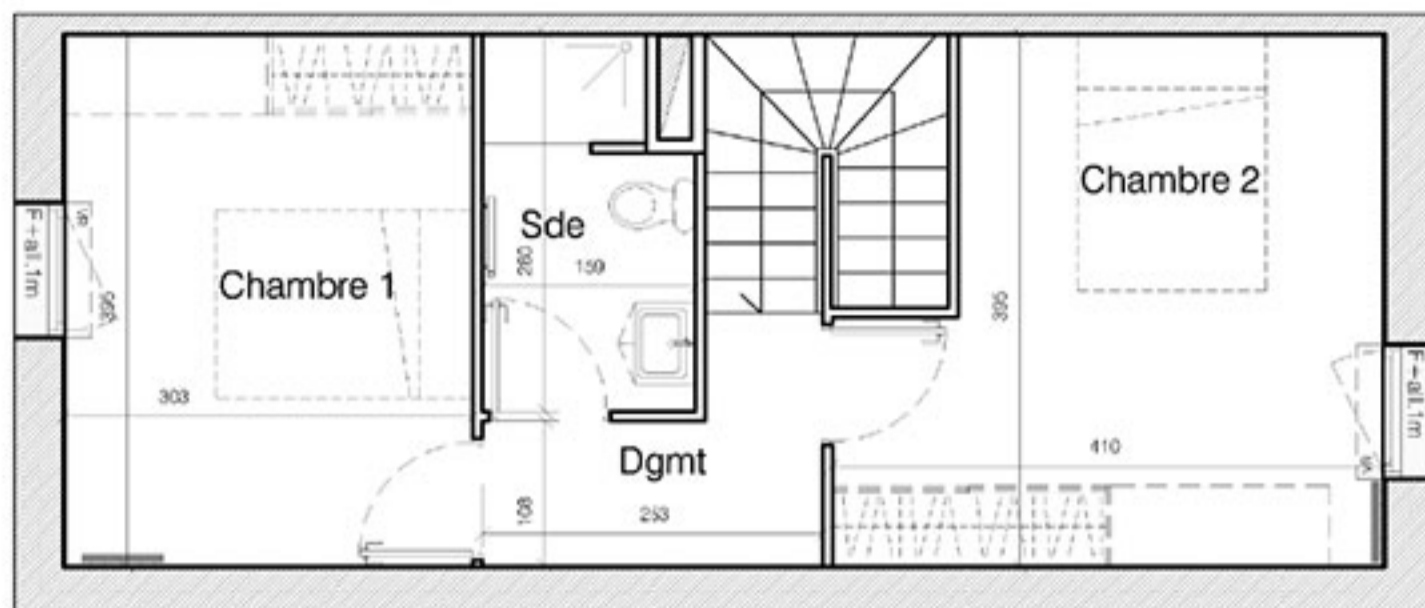

EDEN
 PROMOTION

17 Rue du Jean Perrin
 17000 LA ROCHELLE
 Tél : 05 46 448 448

TERRANOVA

Les Gonthières - ilot B
 17180 Périgny



MAISON n°C05

Type 3




Type	Pièce	Surface (Shab)
Logements groupés - BAT C		
T3-C05	Entrée	4.8 m ²
	Dgmt	3.4 m ²
	Séjour	28.8 m ²
	Cuisine	9.1 m ²
	Sde	4.1 m ²
	Wc	5.8 m ²
	Chambre 1	12.0 m ²
	Chambre 2	14.2 m ²
	Total	82.1 m²
	Terrasse	10.0 m ²
	Jardin	49.8 m ²
	Cabanon	2.3 m ²

NOTA : L'indication de surface correspond ici à l'usage, et non au sens du code de l'urbanisme.
 Ces surfaces dites utiles tiennent compte des parties inférieures à 1,80 m de haut, des passages dans les murs épais et des ébrasements de portes et fenêtres.



Légende

frigo : Emplacement réfrigérateur
 LL : Emplacement lave-linge
 LV : Emplacement du lave-vaisselle
 CH : Chaudière Gaz
 GTL : Gaine Technique du Logement

VRe : Volet Roulant électrique
 V : Volet coulissant

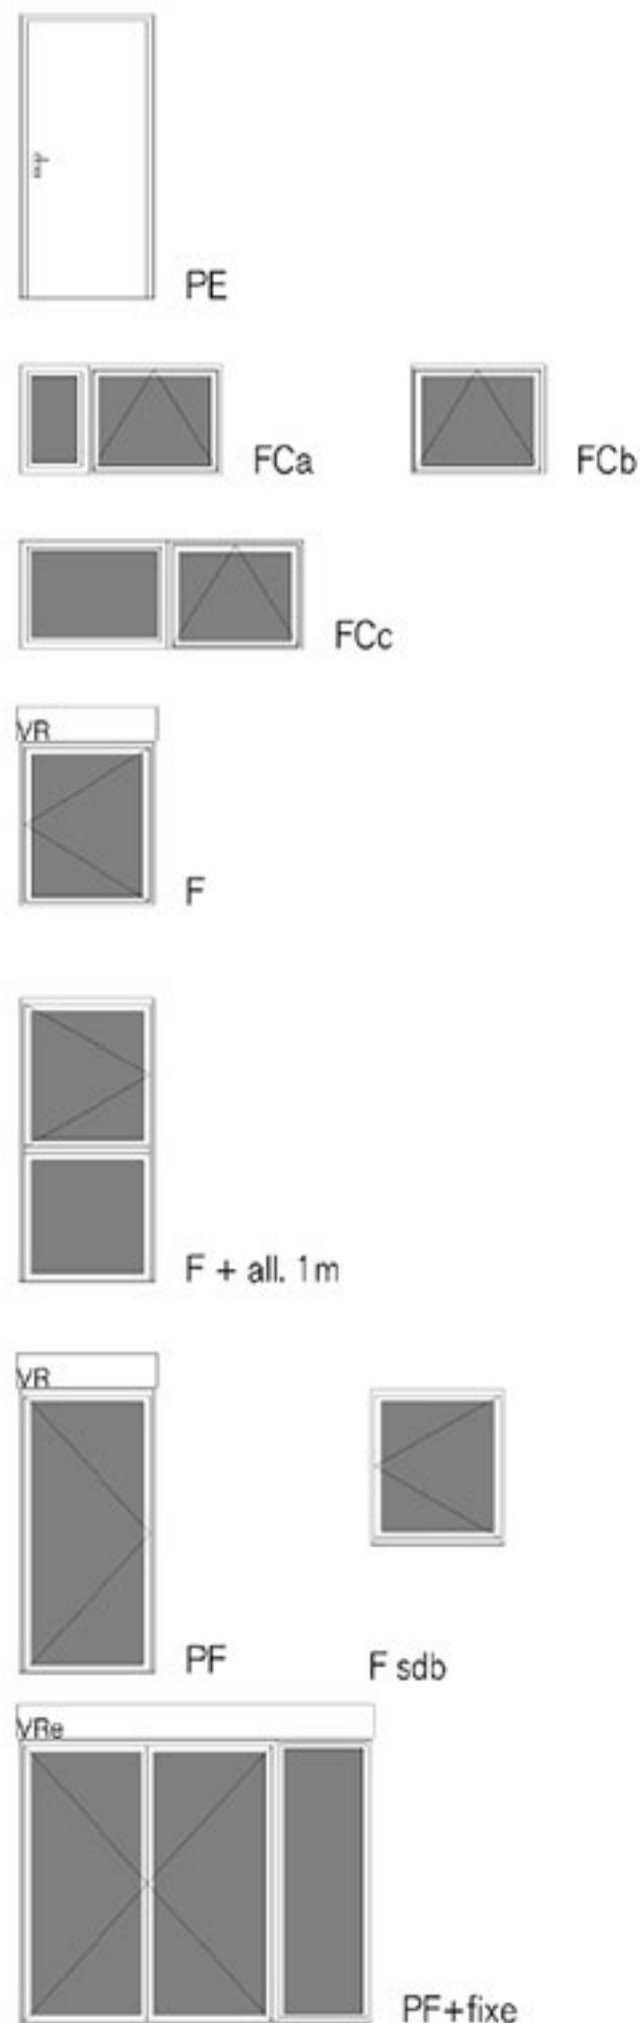

Plan du logement

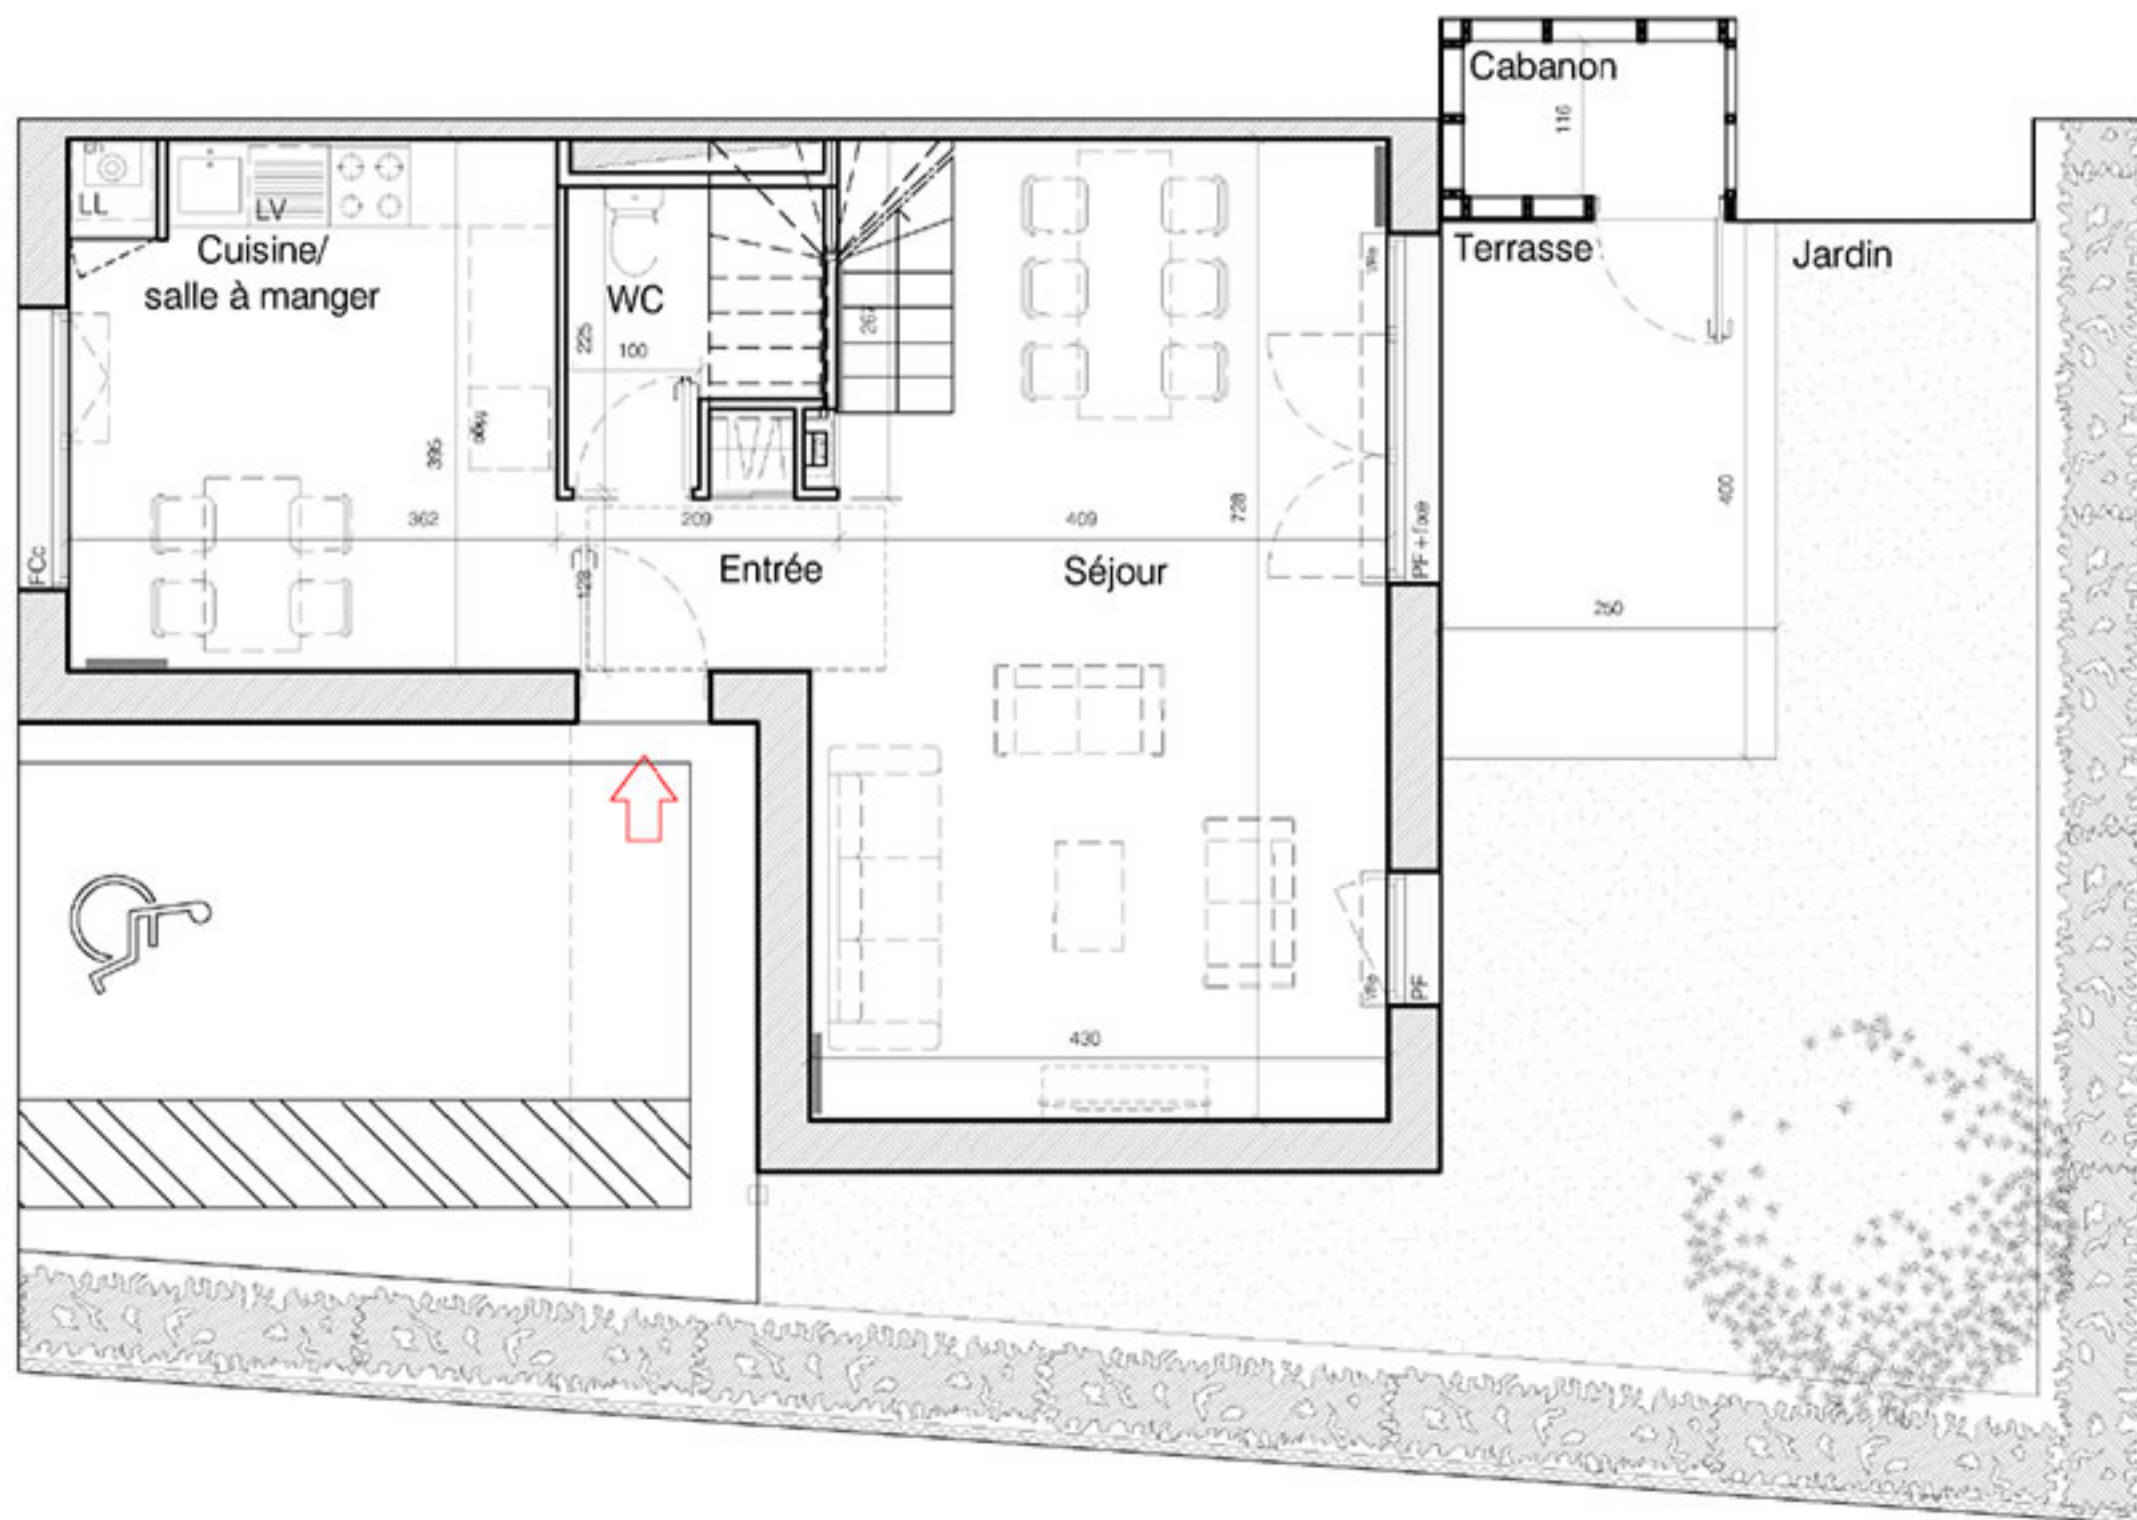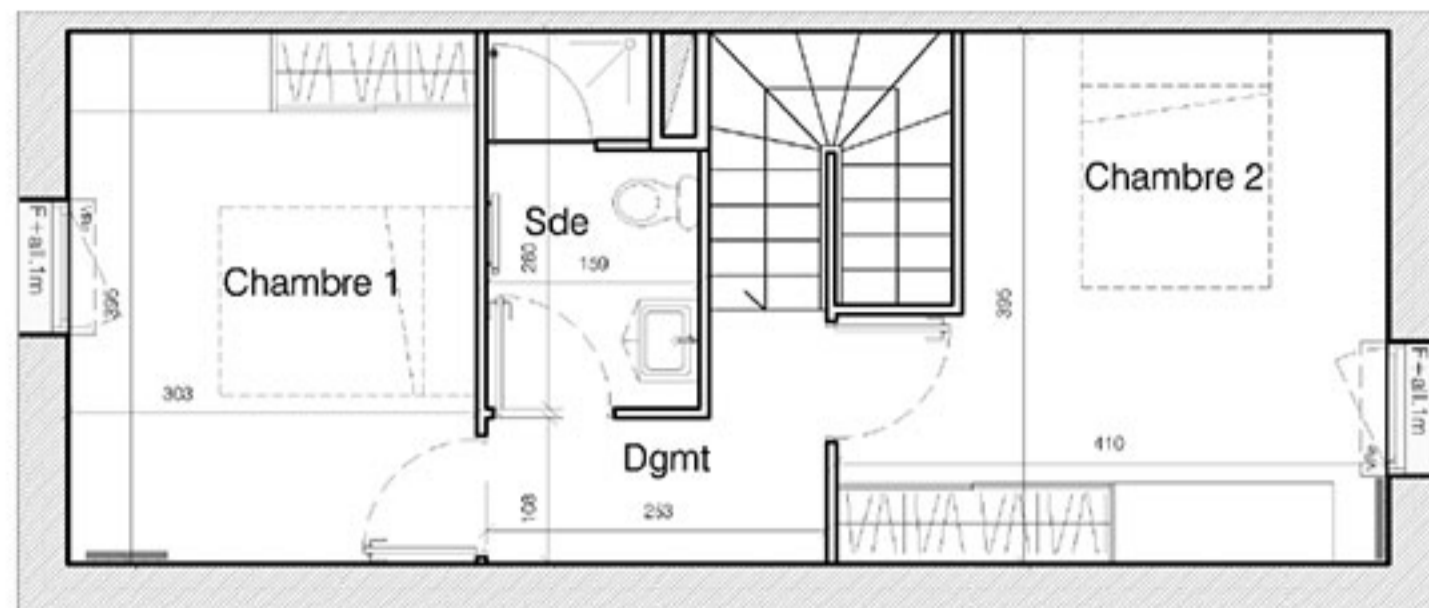

17 Rue du Jean Perrin
 17000 LA ROCHELLE
 Tél : 05 46 448 448


TERRANOVA

Les Gonthières - ilot B
 17180 Périgny



MAISON n°C05

Type 3 - Plan Pack Confort

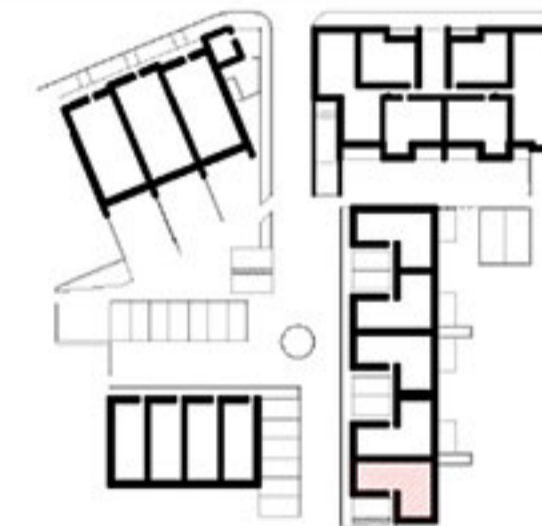


Type	Pièce	Surface (Shab)
Logements groupés - BAT C		
T3-C05	Entrée	3.1 m ²
	Dgmt	3.4 m ²
	Séjour	28.8 m ²
	Cuisine / S à M	14.3 m ²
	Sde	4.1 m ²
	Wc	2.9 m ²
	Chambre 1	12.0 m ²
	Chambre 2	14.2 m ²
	Total	82.7 m²
	Terrasse	10.0 m ²
	Jardin	49.8 m ²
	Cabanon	2.3 m ²

NOTA : L'indication de surface correspond ici à l'usage, et non au sens du code de l'urbanisme.
 Ces surfaces dites utiles tiennent compte des parties inférieures à 1,80 m de haut, des passages dans les murs épais et des ébrasements de portes et fenêtres.



Légende

frigo : Emplacement réfrigérateur
 LL : Emplacement lave-linge
 LV : Emplacement du lave-vaisselle
 CH : Chaudière Gaz
 GTL : Gaine Technique du Logement

VRe : Volet Roulant électrique
 V : Volet coulissant

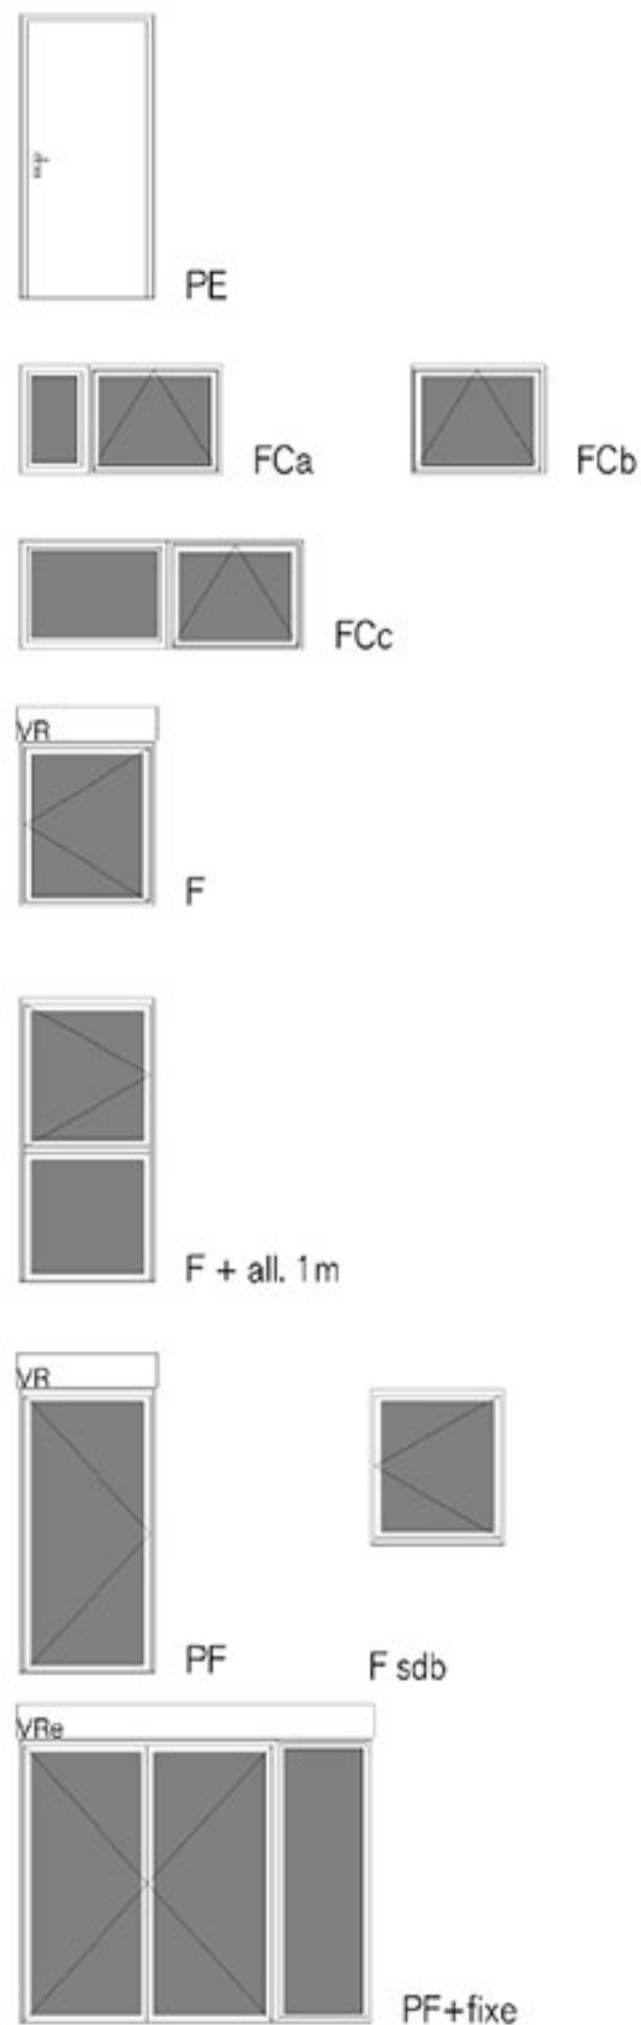

Plan du logement

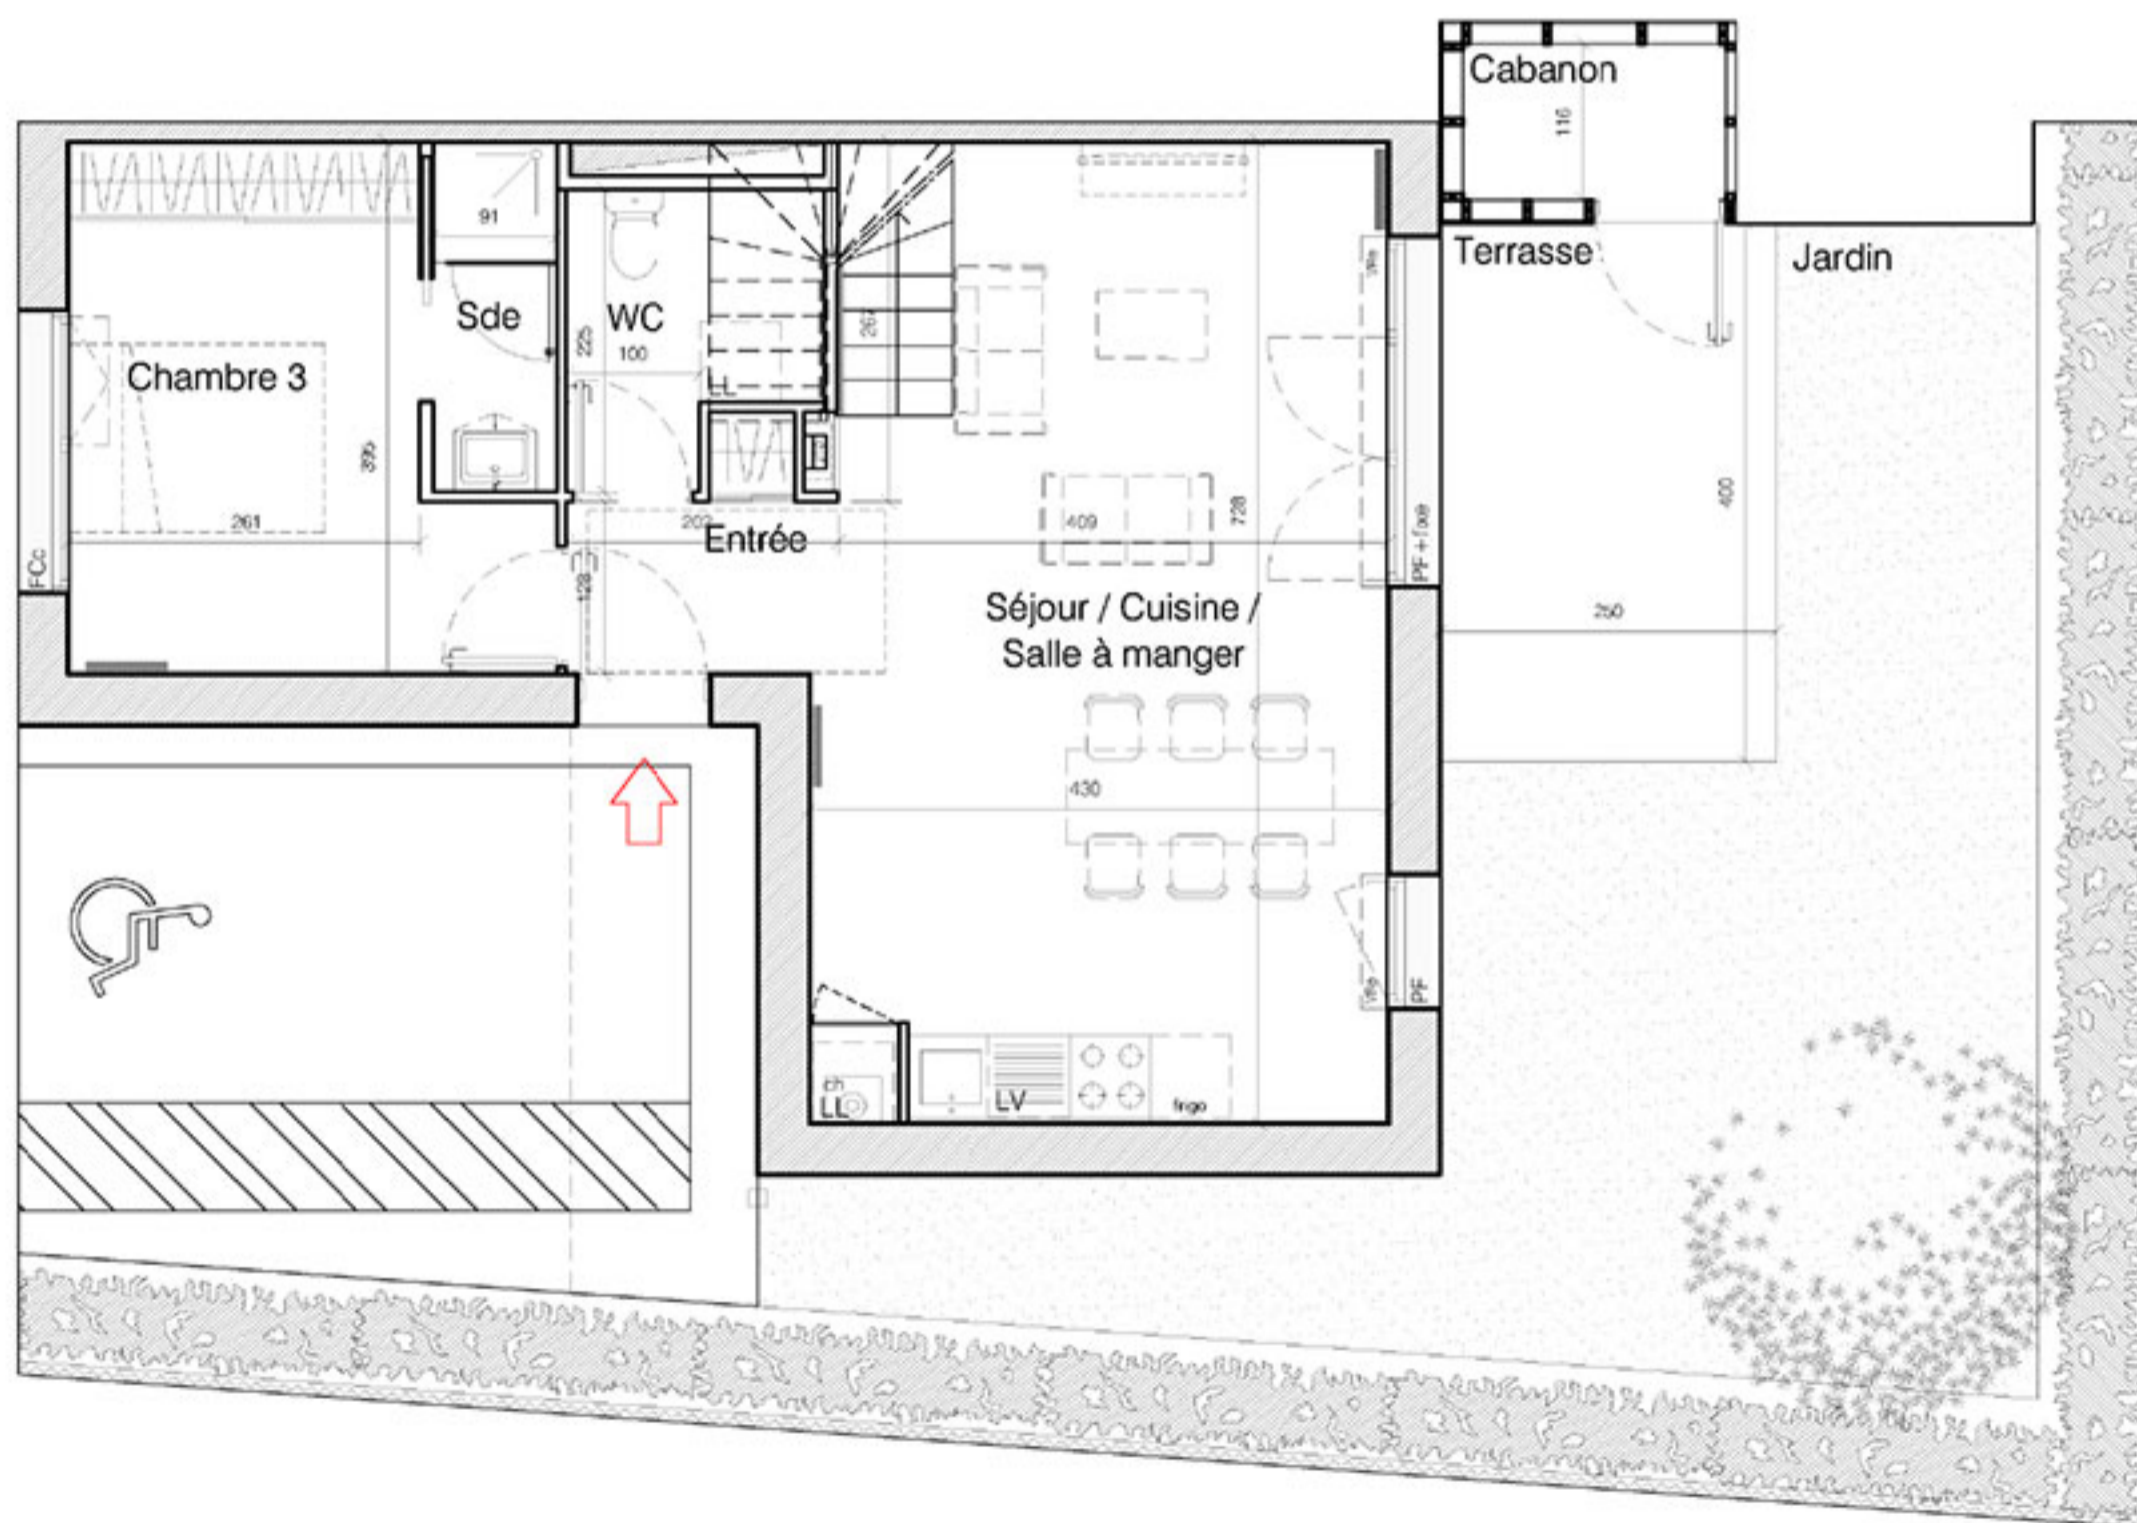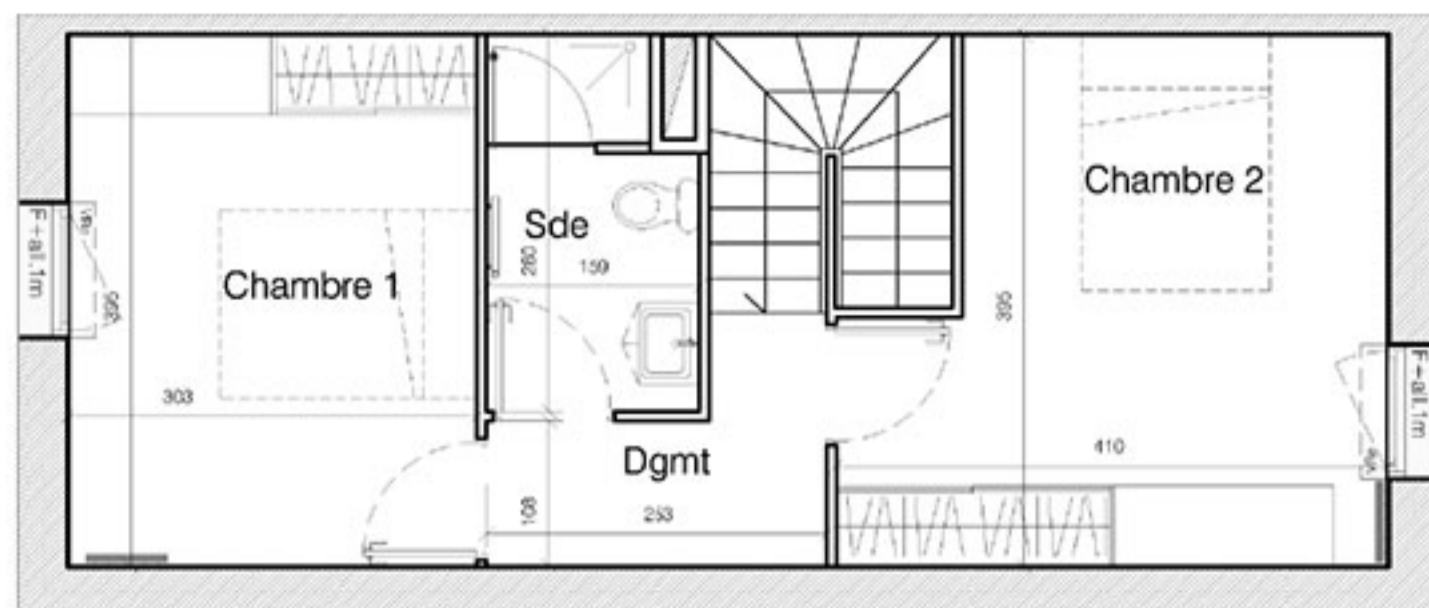

EDEN
 PROMOTION

17 Rue du Jean Perrin
 17000 LA ROCHELLE
 Tél : 05 46 448 448


TERRANOVA

Les Gonthières - ilot B
 17180 Périgny



MAISON n°C05

Type 4 - Plan Pack Confort

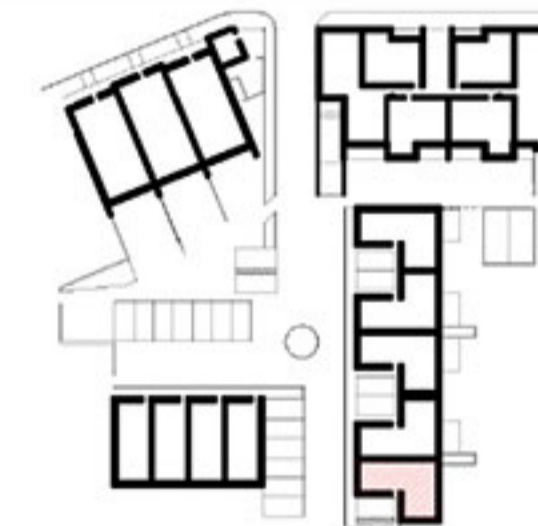

Type	Pièce	Surface (Shab)
Logements groupés - BAT C		
T4-C05	Entrée	3.0 m ²
	Dgmt	3.4 m ²
	Séjour / Cuisine / S à M	28.8 m ²
	Sde rdc	2.4 m ²
	Wc	2.9 m ²
	sde r+1	4.1 m ²
	Chambre 1	12.0 m ²
	Chambre 2	14.2 m ²
	Chambre 3	11.6 m ²
	Total	82.4 m²
	Terrasse	10.0 m ²
	Jardin	49.8 m ²
	Cabanon	2.3 m ²

NOTA : L'indication de surface correspond ici à l'usage, et non au sens du code de l'urbanisme.
 Ces surfaces dites utiles tiennent compte des parties inférieures à 1,80 m de haut, des passages dans les murs épais et des ébrasements de portes et fenêtres.