






Légende

frigo : Emplacement réfrigérateur
 LL : Emplacement lave-linge
 LV : Emplacement du lave-vaisselle
 CH : Chaudière Gaz
 GTL : Gaine Technique du Logement

VRe : Volet Roulant électrique
 V : Vclet coulissant

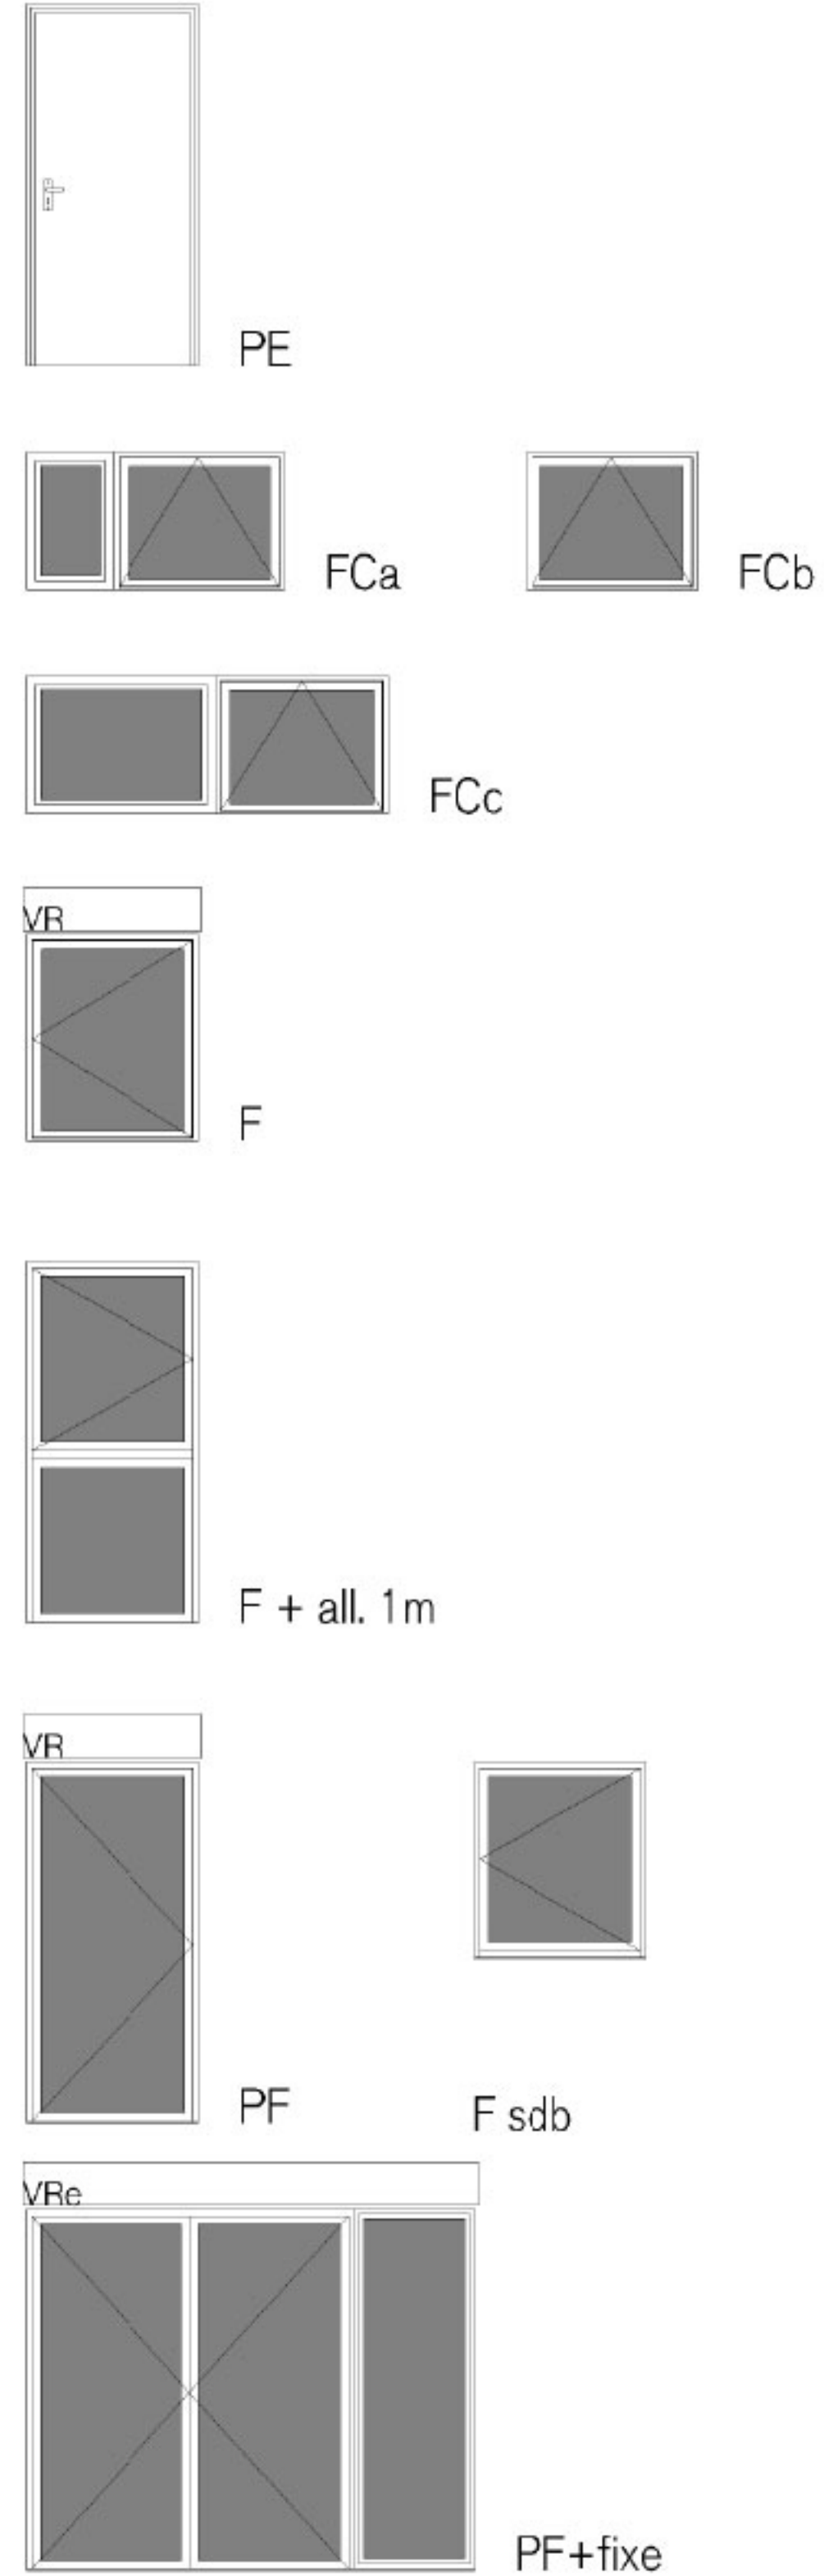

Plan du logement

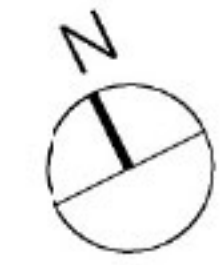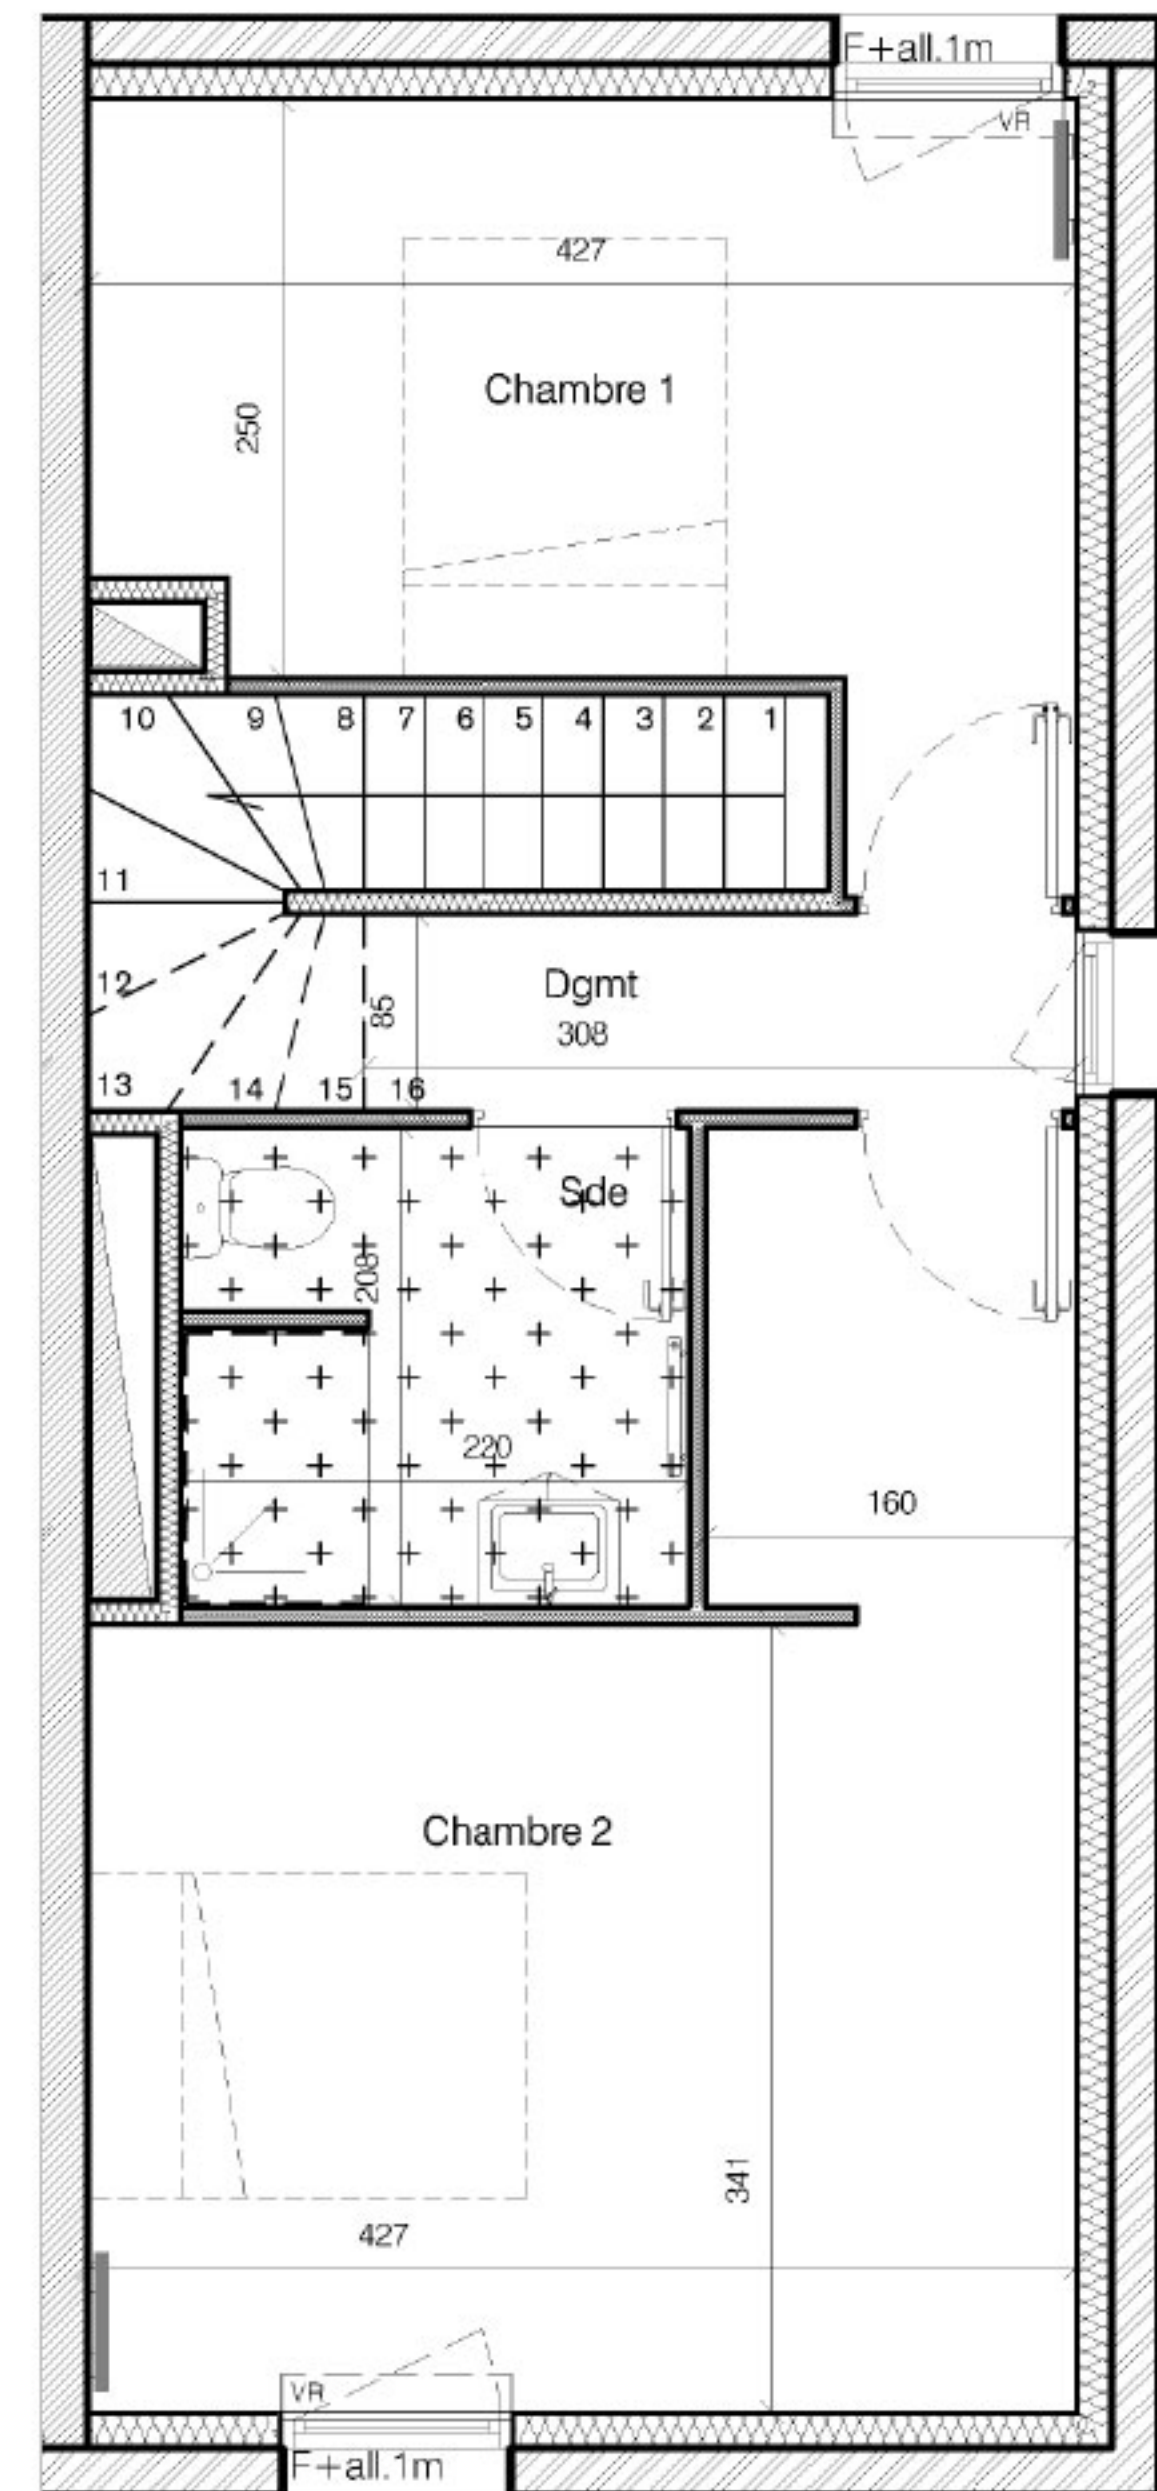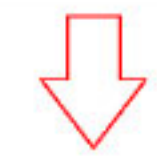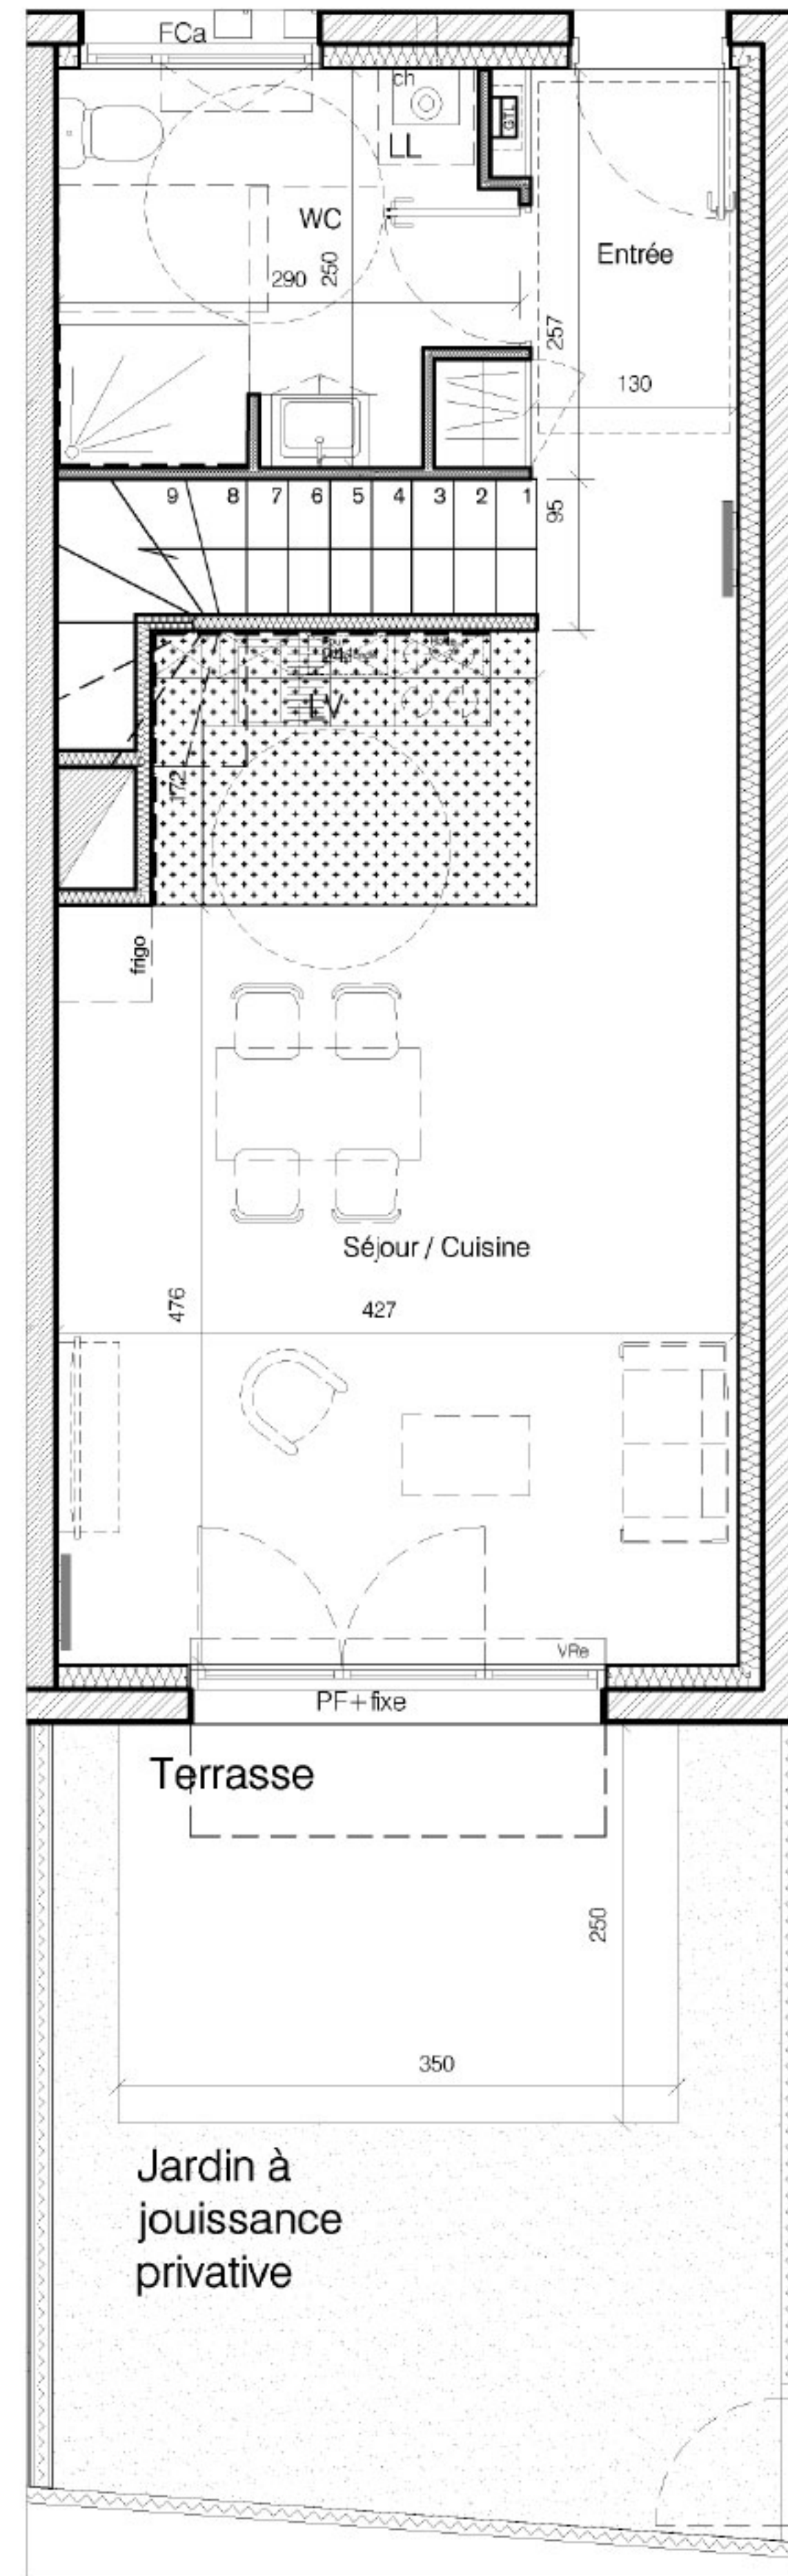


17 Rue du Jean Perrin
 17000 LA ROCHELLE
 Tél : 05 46 448 448

TERRANOVA

Les Gonthières - ilot B
 17180 Périgny



MAISON n°D01
 Type 3

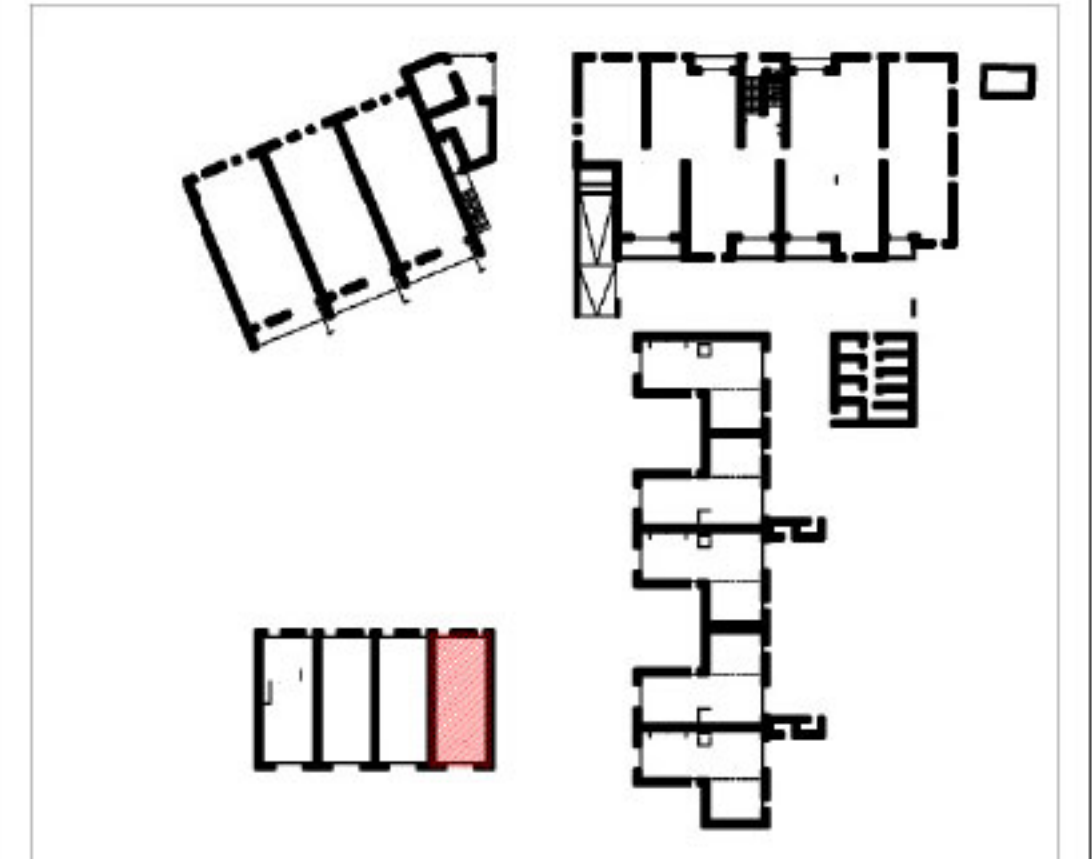

Type	Pièce	Surface (Shab)
<i>Logements groupés - BAT D</i>		
T3-D01	Entrée	4.95 m ²
	Dgmt	2.60 m ²
	Séjour/cuisine	26.64 m ²
	Sde	4.50 m ²
	Wc	6.60 m ²
	Chambre 1	11.37 m ²
	Chambre 2	17.96 m ²
	Total	74.62 m²
	Jardin à jouissance privative	14.79 m ²
	Terrasse	8.75 m ²


Le présent plan et les surfaces sont susceptibles de subir des variations en fonction d'impératifs techniques de mise en oeuvre ou administratifs.

NOTA : L'indication de surface correspond ici à l'usage, et non au sens du code de l'urbanisme. Ces surfaces dites utiles tiennent compte des parties inférieures à 1,80 m de haut, des passages dans les murs épais et des ébrasements de portes et fenêtres.




Légende

frigo : Emplacement réfrigérateur
 LL : Emplacement lave-linge
 LV : Emplacement du lave-vaisselle
 CH : Chaudière Gaz
 GTL : Gaine Technique du Logement

VRe : Volet Roulant électrique
 V : Vclet coulissant

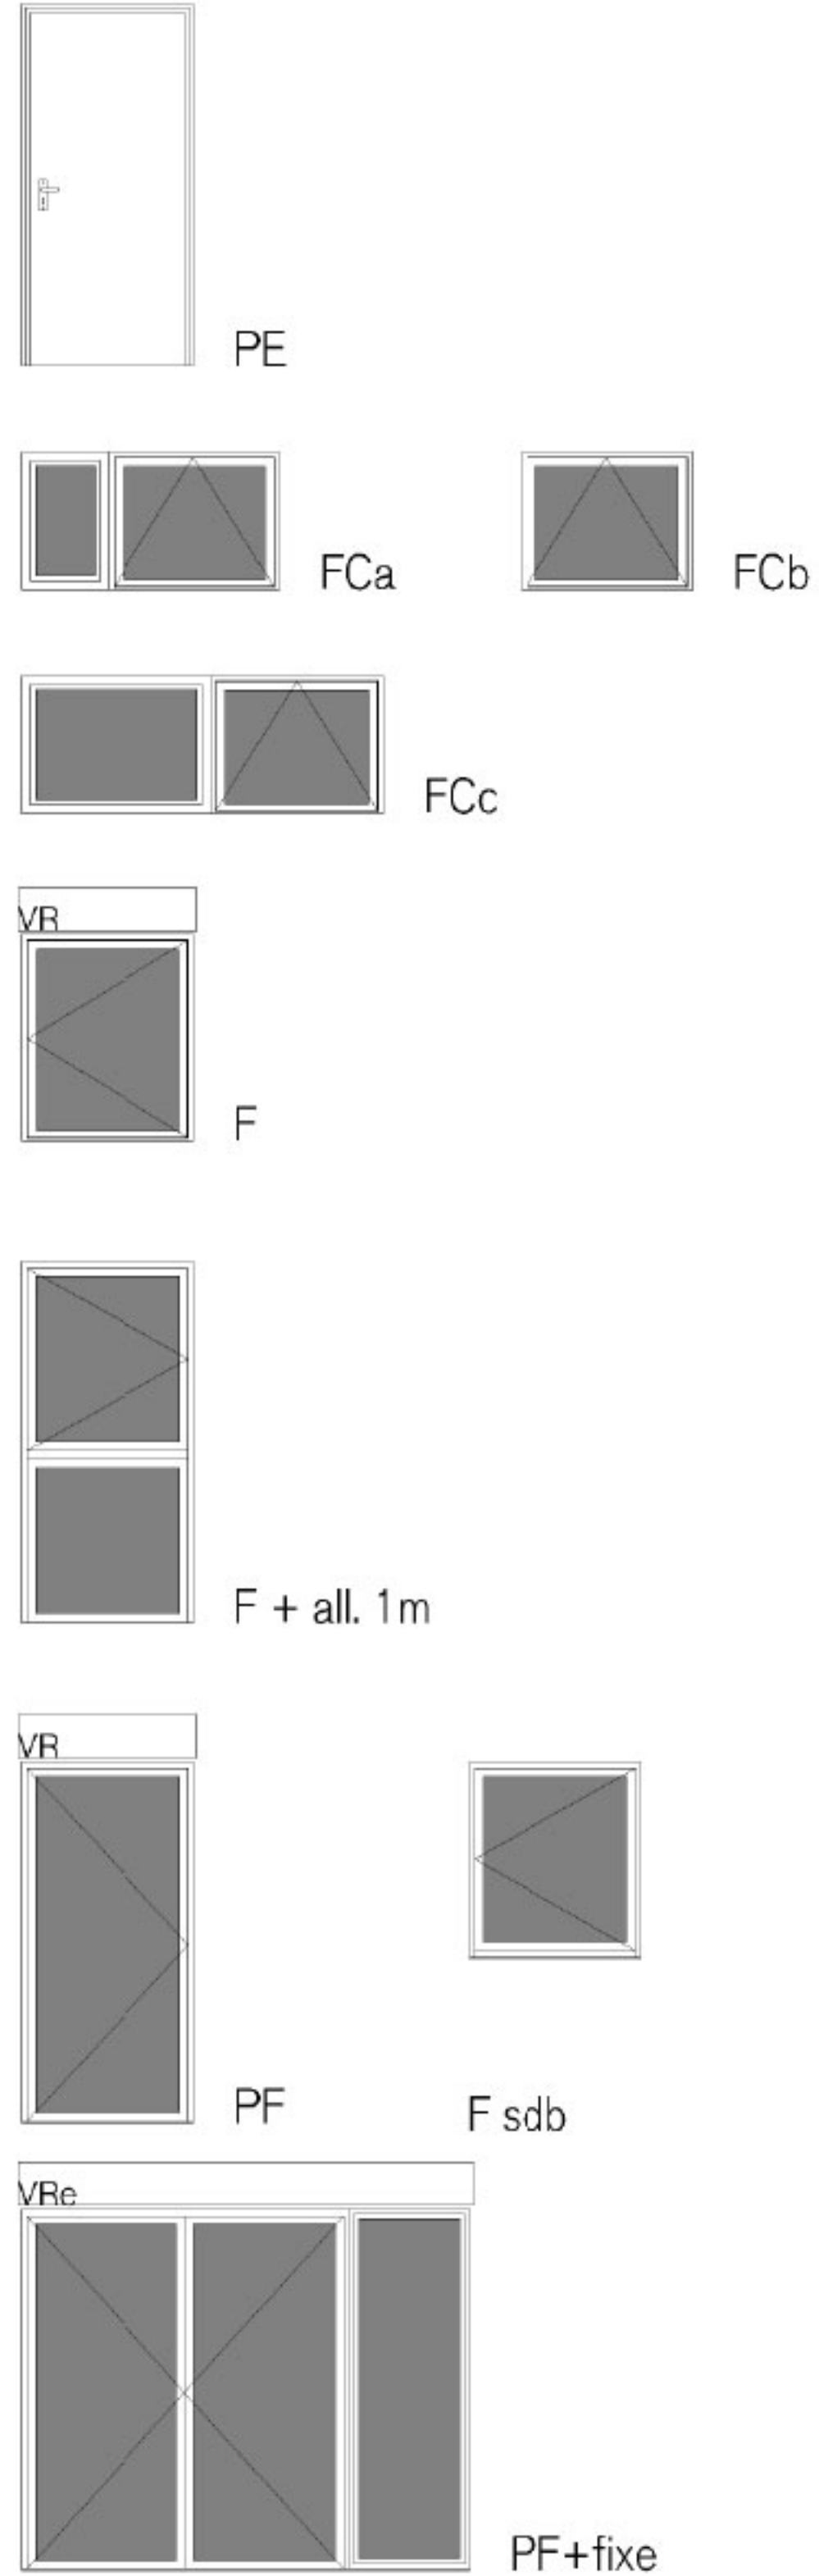

Plan du logement

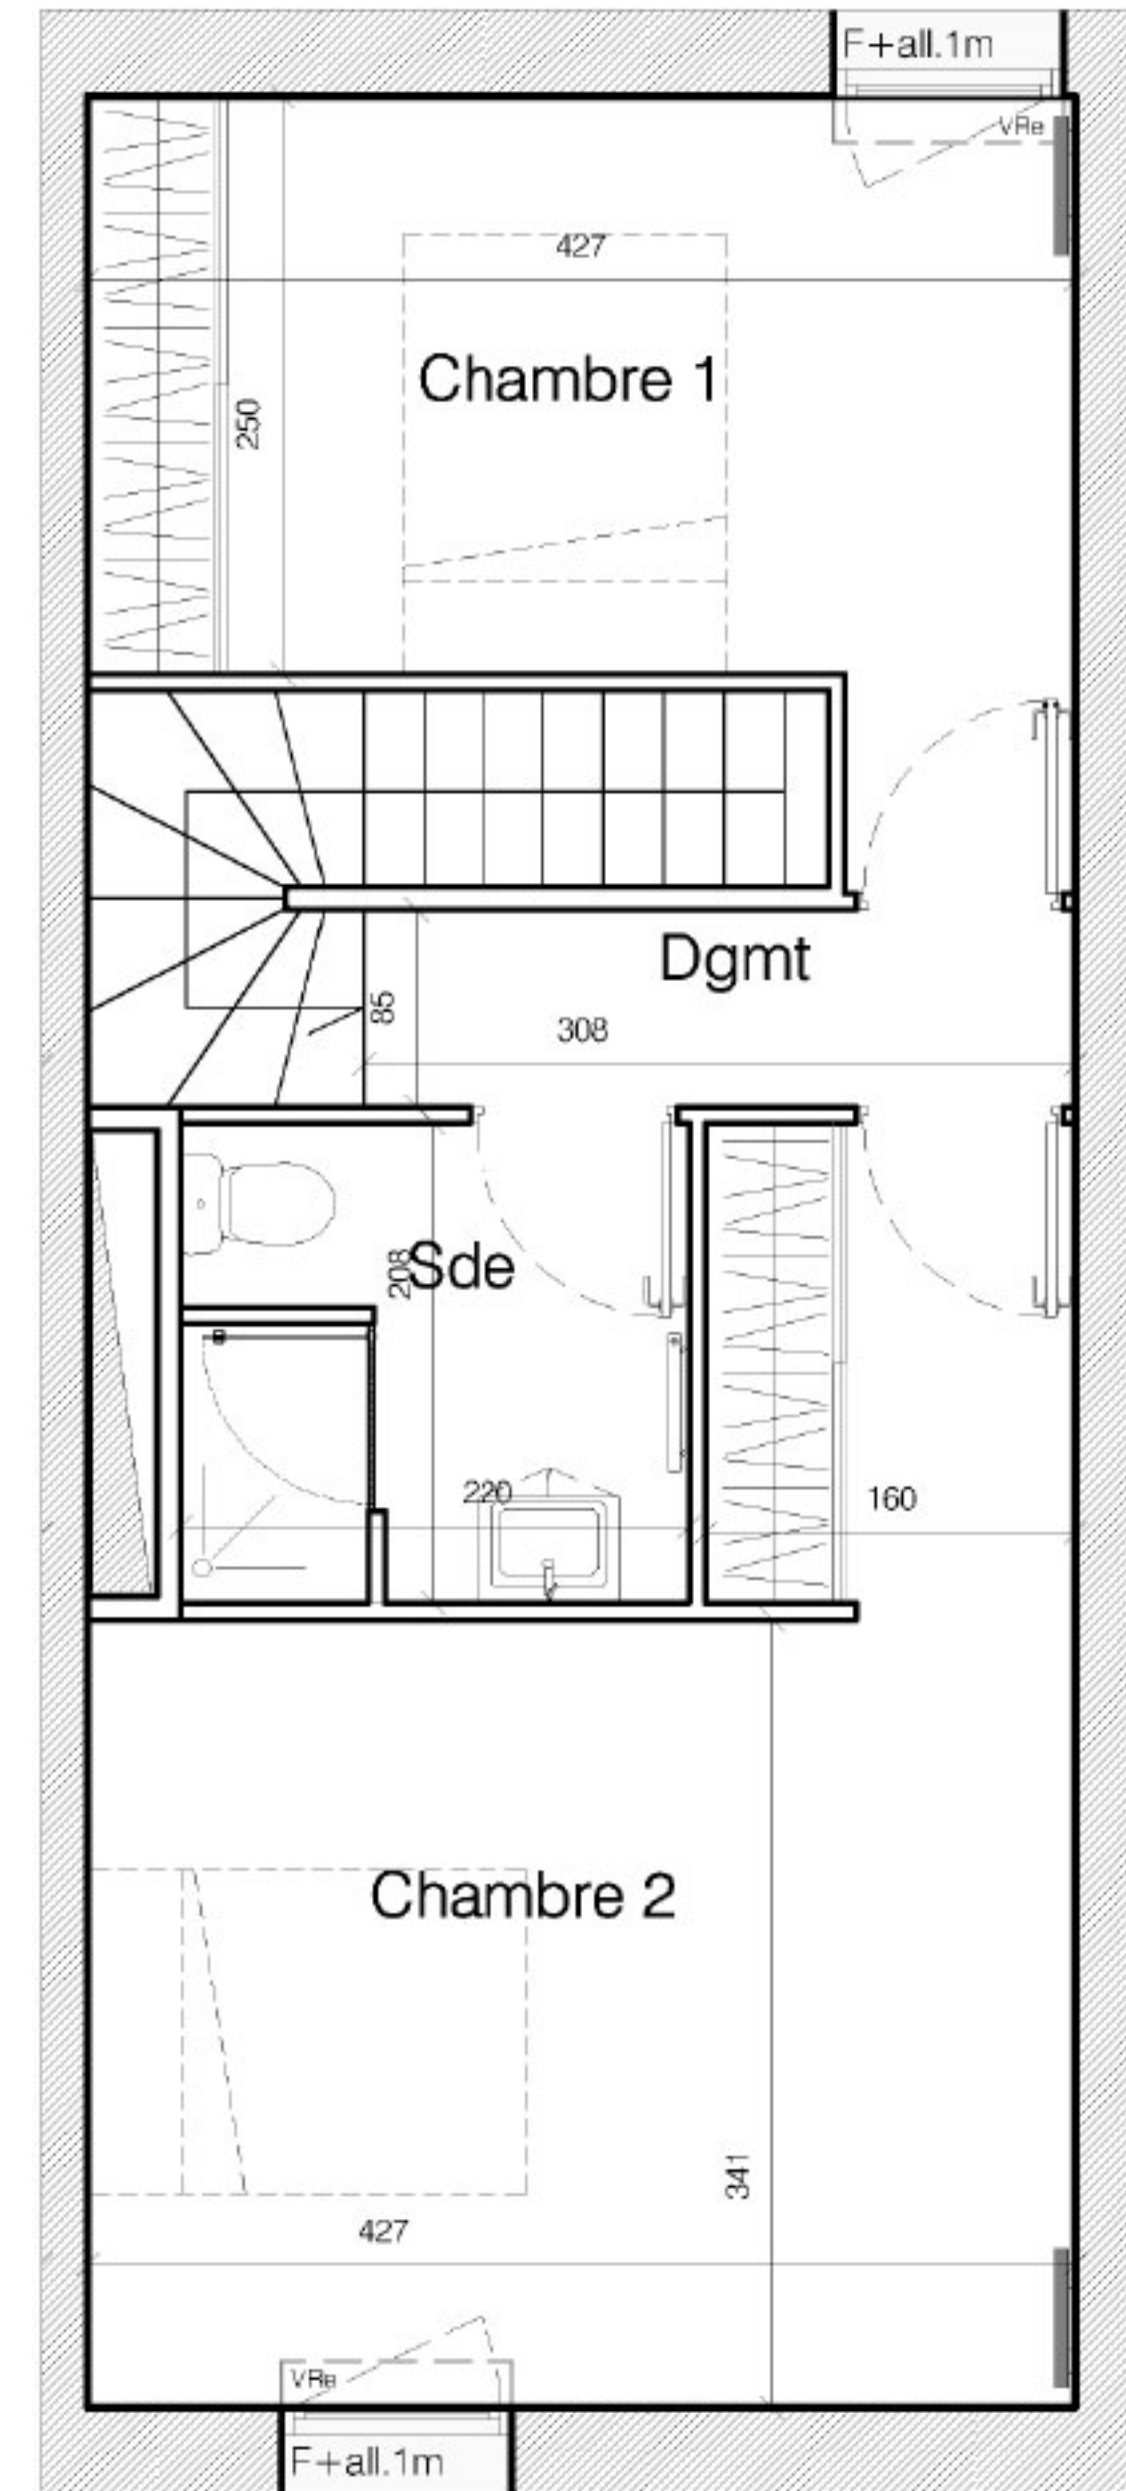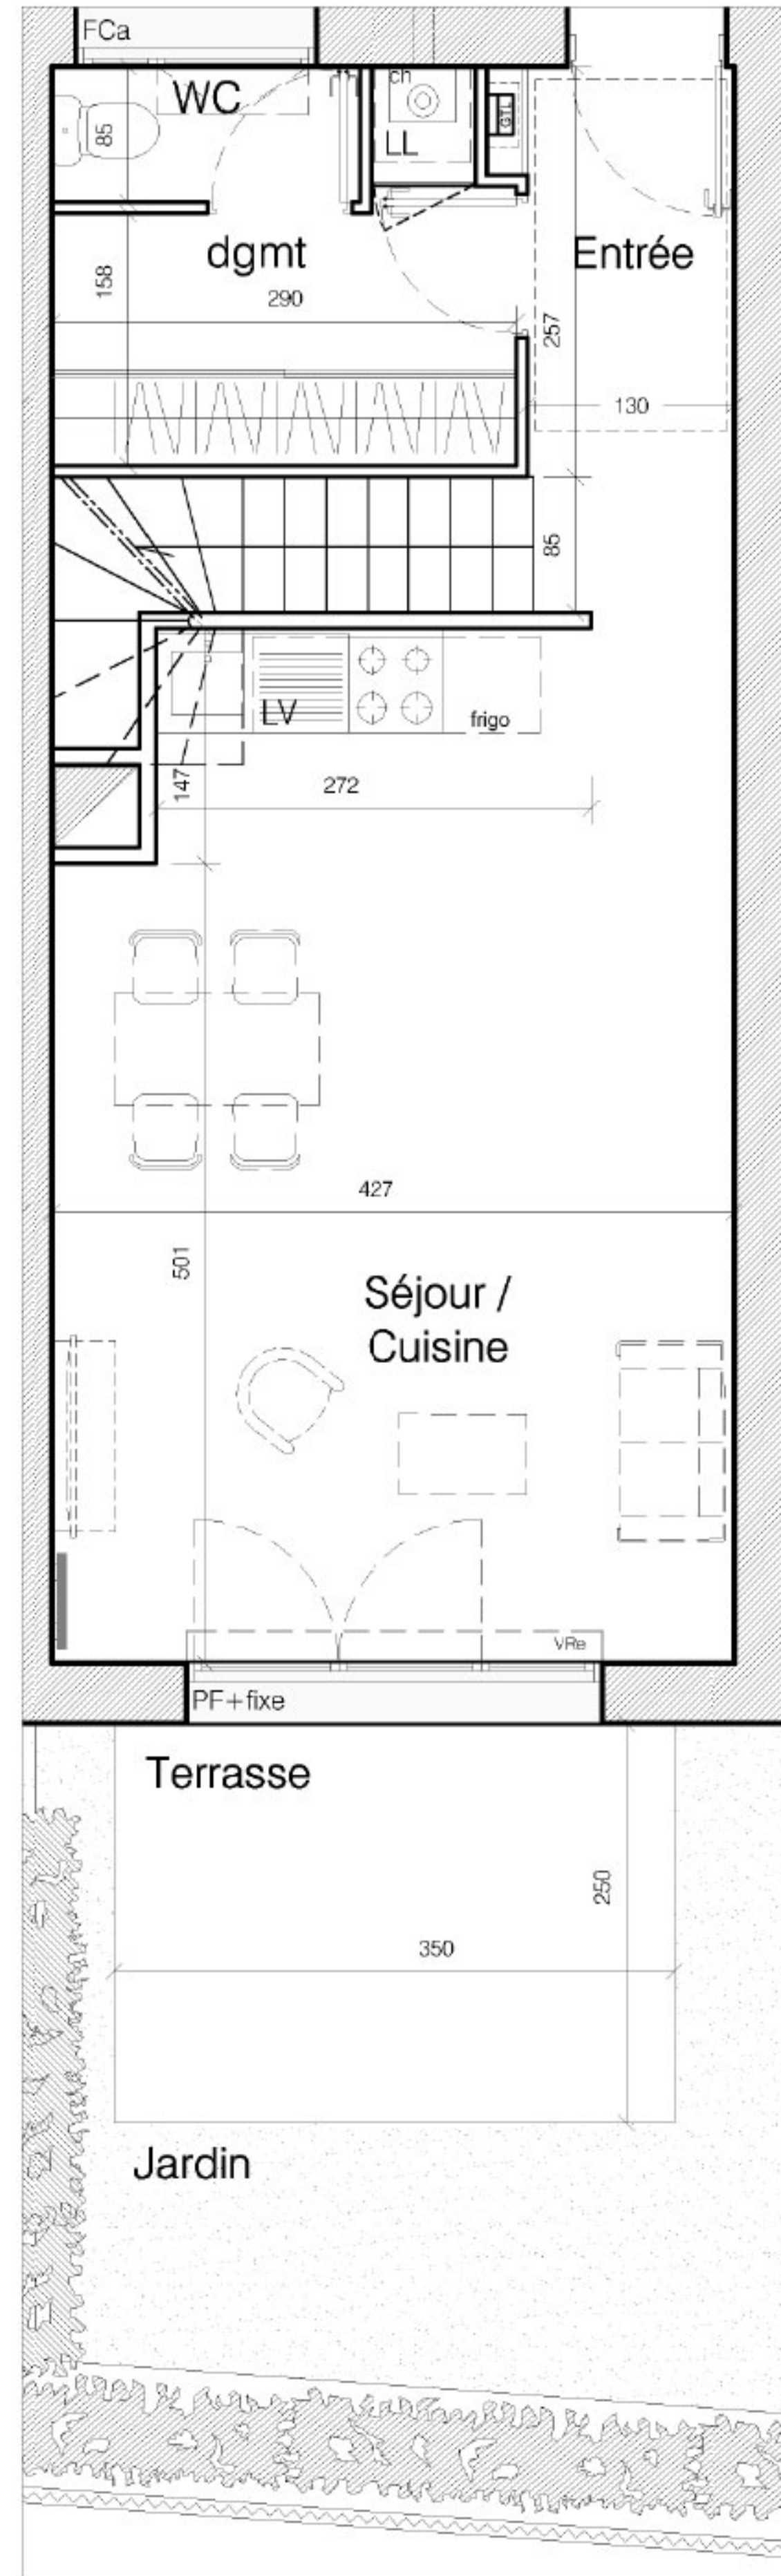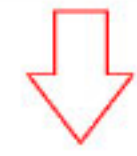

17 Rue du Jean Perrin
 17000 LA ROCHELLE
 Tél : 05 46 448 448


TERRANOVA

Les Gonthières - ilot B
 17180 Périgny



MAISON n°D01

Type 3 - Plan Pack Confort

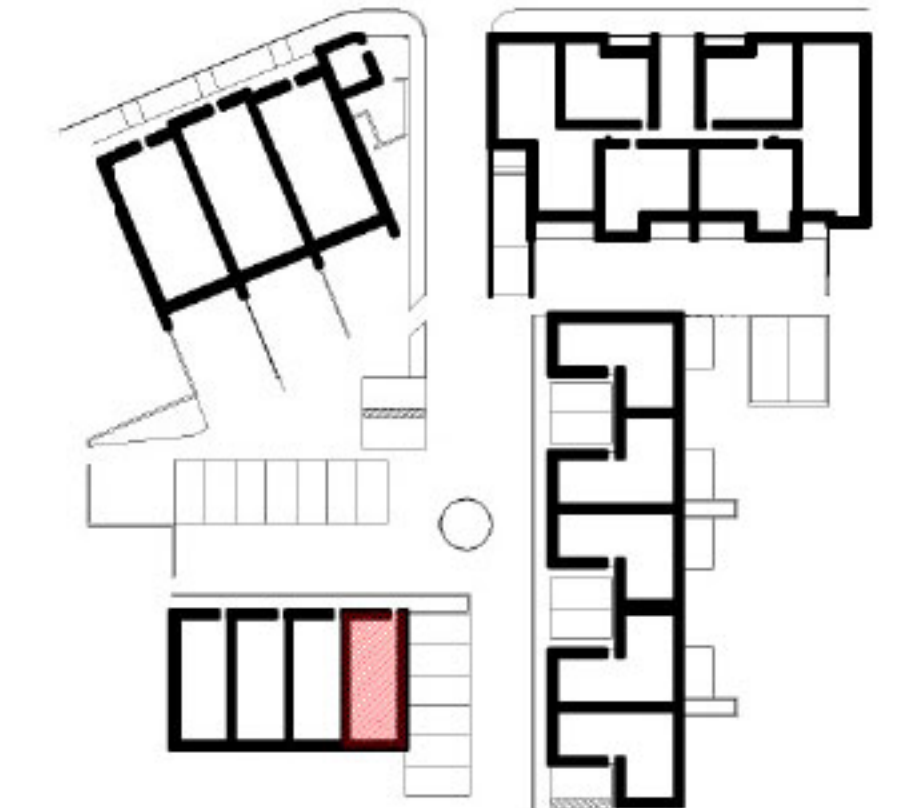

Type	Pièce	Surface (Shab)
<i>Logements groupés - BAT D</i>		
T3-D01	Entrée	4.5 m ²
	Dgmt	7.8 m ²
	Séjour/cuisine	26.7 m ²
	Sde	4.5 m ²
	Wc	1.6 m ²
	Chambre 1	11.6 m ²
	Chambre 2	18.0 m ²
	Total	74.7 m²
	Jardin	14.8 m ²
	Terrasse	8.8 m ²

NOTA : L'indication de surface correspond ici à l'usage, et non au sens du code de l'urbanisme.

Ces surfaces dites utiles tiennent compte des parties inférieures à 1,80 m de haut, des passages dans les murs épais et des ébrasements de portes et fenêtres.