




Légende

frigo : Emplacement réfrigérateur
 LL : Emplacement lave-linge
 LV : Emplacement du lave-vaisselle
 CH : Chaudière Gaz
 GTL : Gaine Technique du Logement

VRe : Volet Roulant électrique
 V : Vclet coulissant

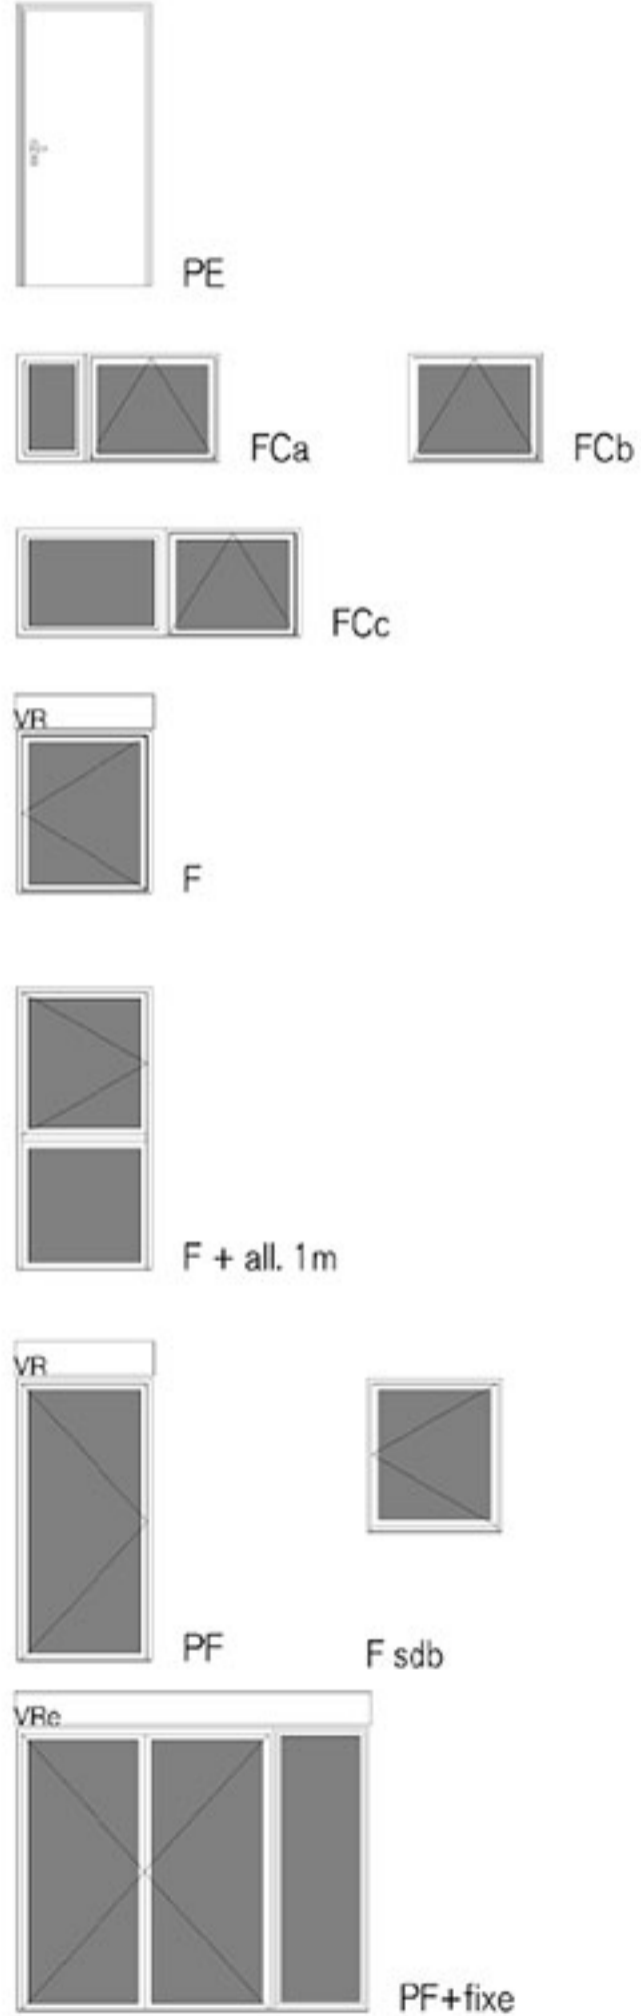

Plan du logement

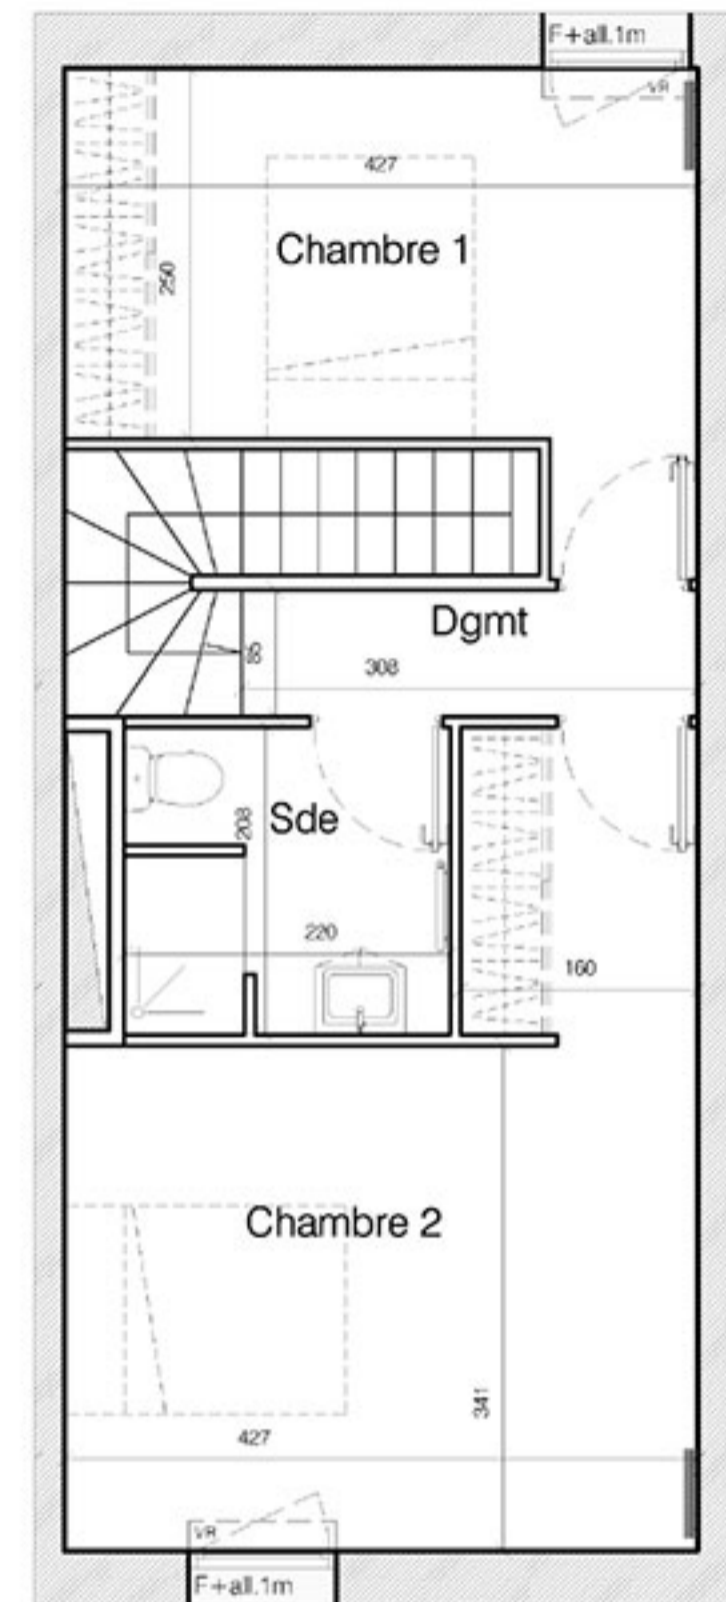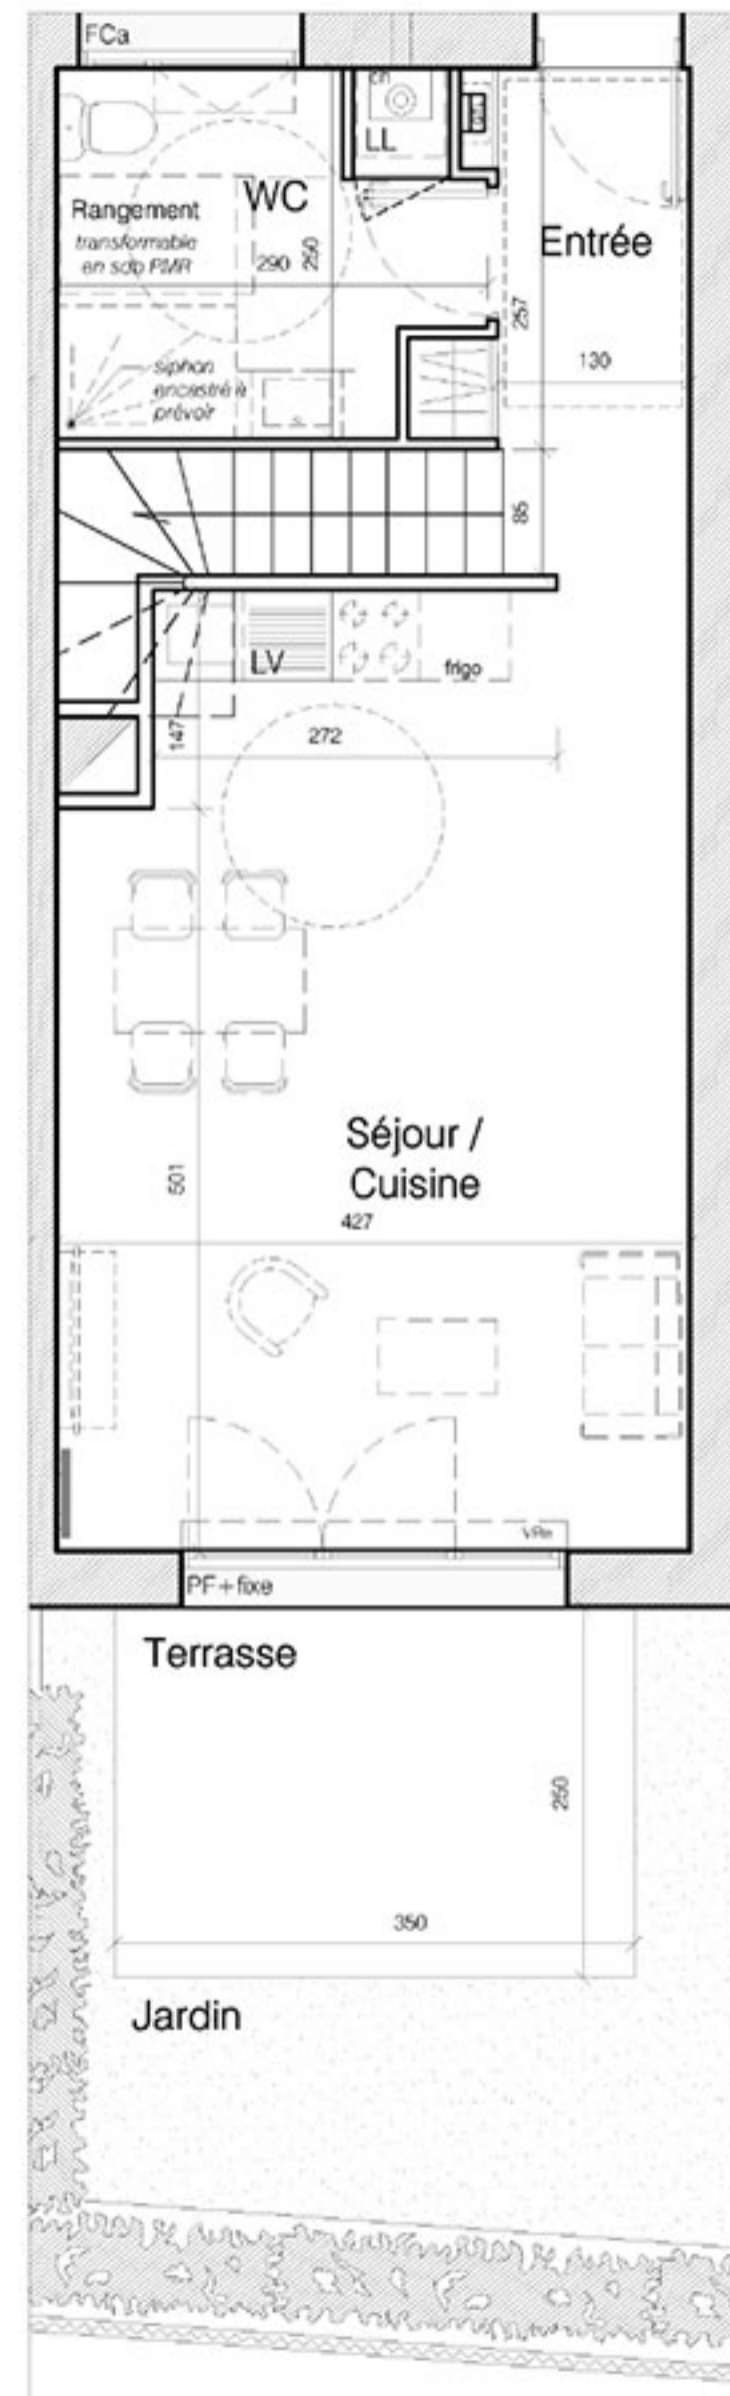

EDEN
 PROMOTION

17 Rue du Jean Perrin
 17000 LA ROCHELLE
 Tél : 05 46 448 448

TERRANOVA

Les Gonthières - ilot B
 17180 Périgny



MAISON n°D01

Type 3



| Type | Pièce | Surface (Shab) |
|----------------------------------|----------------|---------------------------|
| Logements groupés - BAT D | | |
| T3-D01 | Entrée | 4.9 m ² |
| | Dgmt | 2.6 m ² |
| | Séjour/cuisine | 26.7 m ² |
| | Sde | 4.5 m ² |
| | Wc | 6.6 m ² |
| | Chambre 1 | 11.6 m ² |
| | Chambre 2 | 18.0 m ² |
| | Total | 74.9 m² |
| | Jardin | 14.8 m ² |
| | Terrasse | 8.8 m ² |


NOTA : L'indication de surface correspond ici à l'usage, et non au sens du code de l'urbanisme.

Ces surfaces dites utiles tiennent compte des parties inférieures à 1,80 m de haut, des passages dans les murs épais et des ébrasements de portes et fenêtres.



Légende

frigo : Emplacement réfrigérateur
 LL : Emplacement lave-linge
 LV : Emplacement du lave-vaisselle
 CH : Chaudière Gaz
 GTL : Gaine Technique du Logement

VRe : Volet Roulant électrique
 V : Vclet coulissant

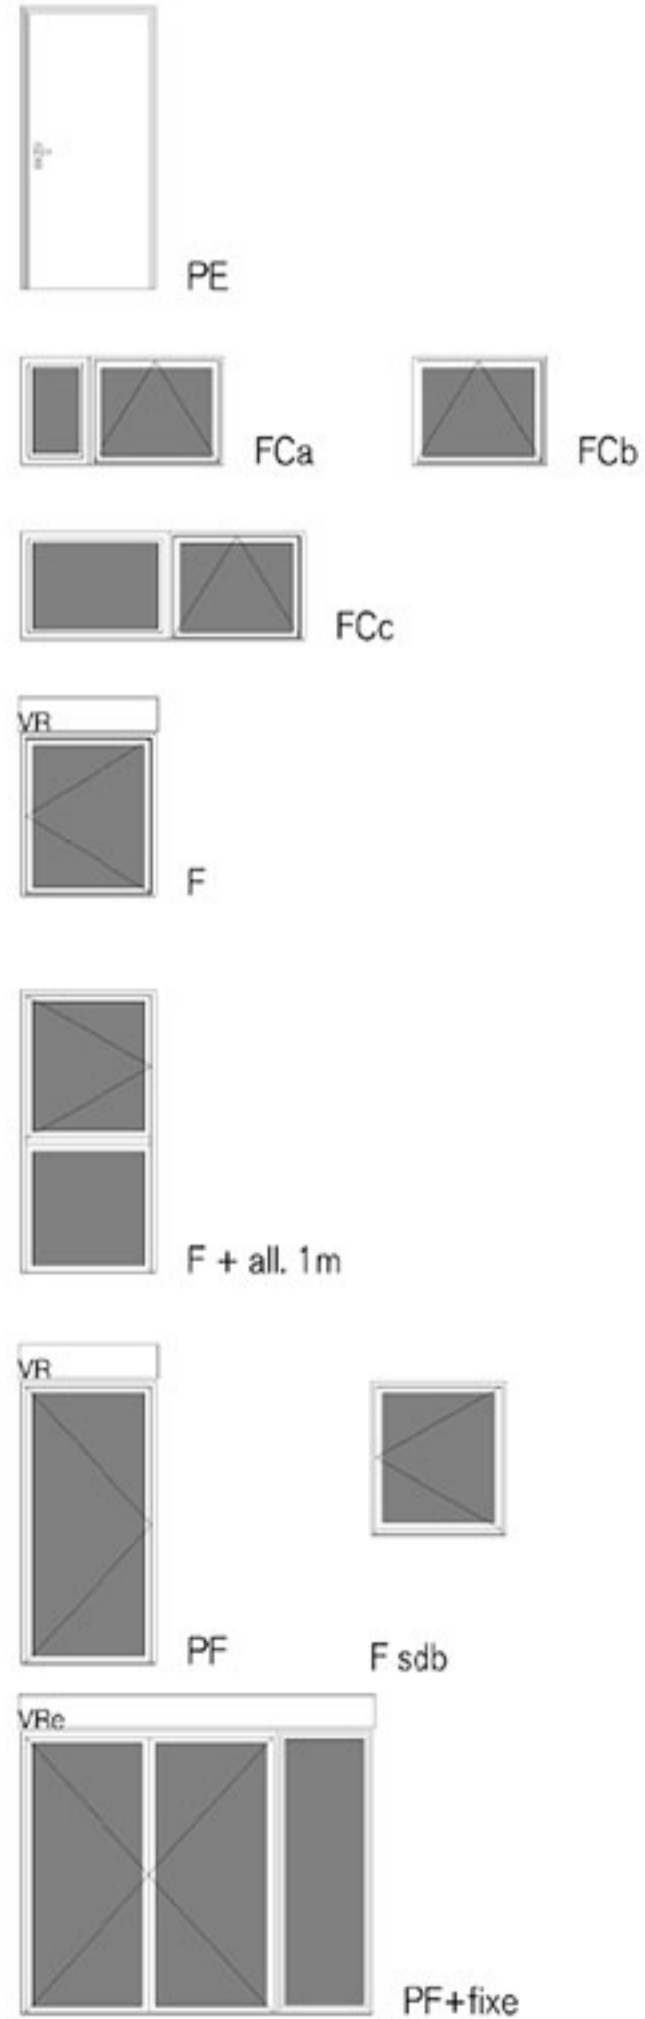

Plan du logement

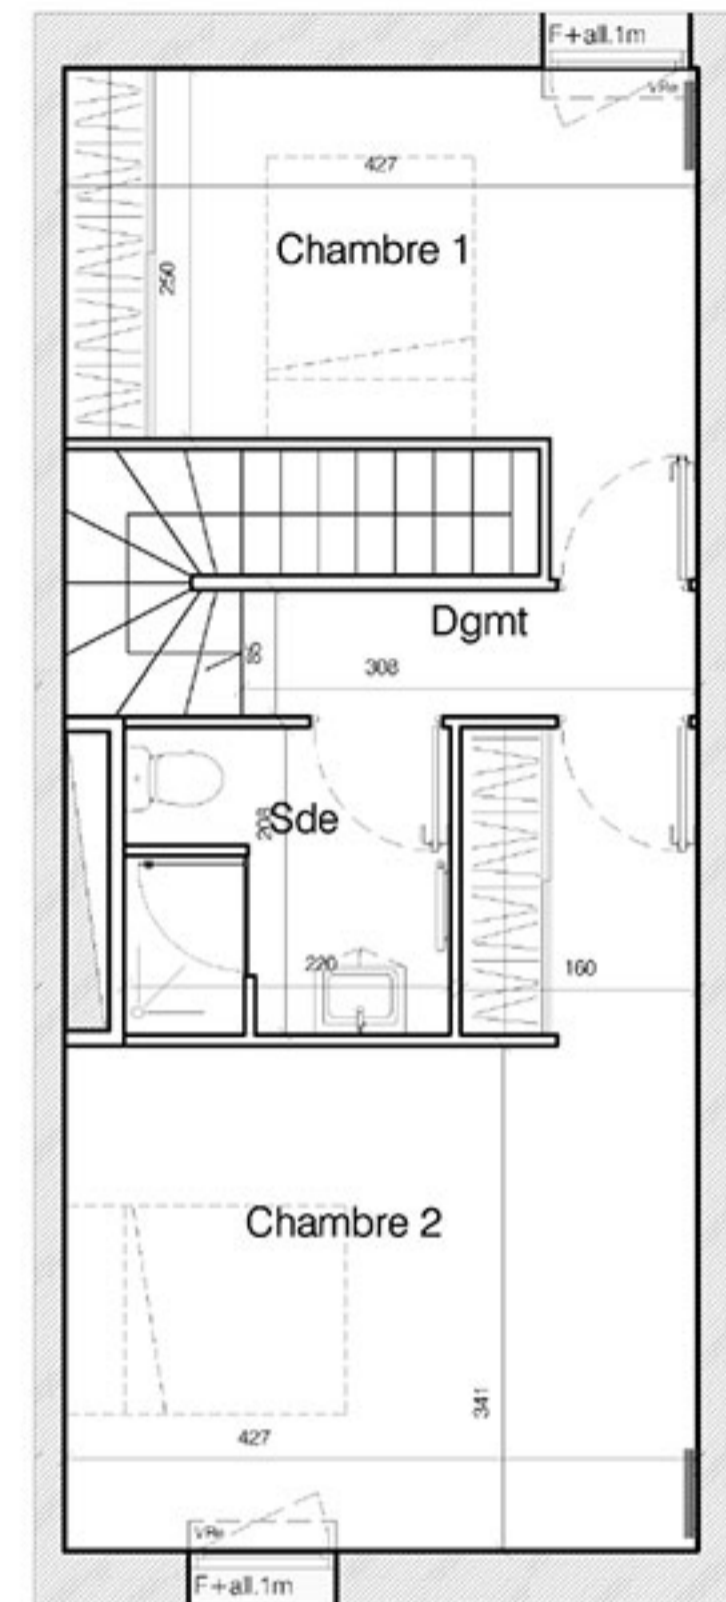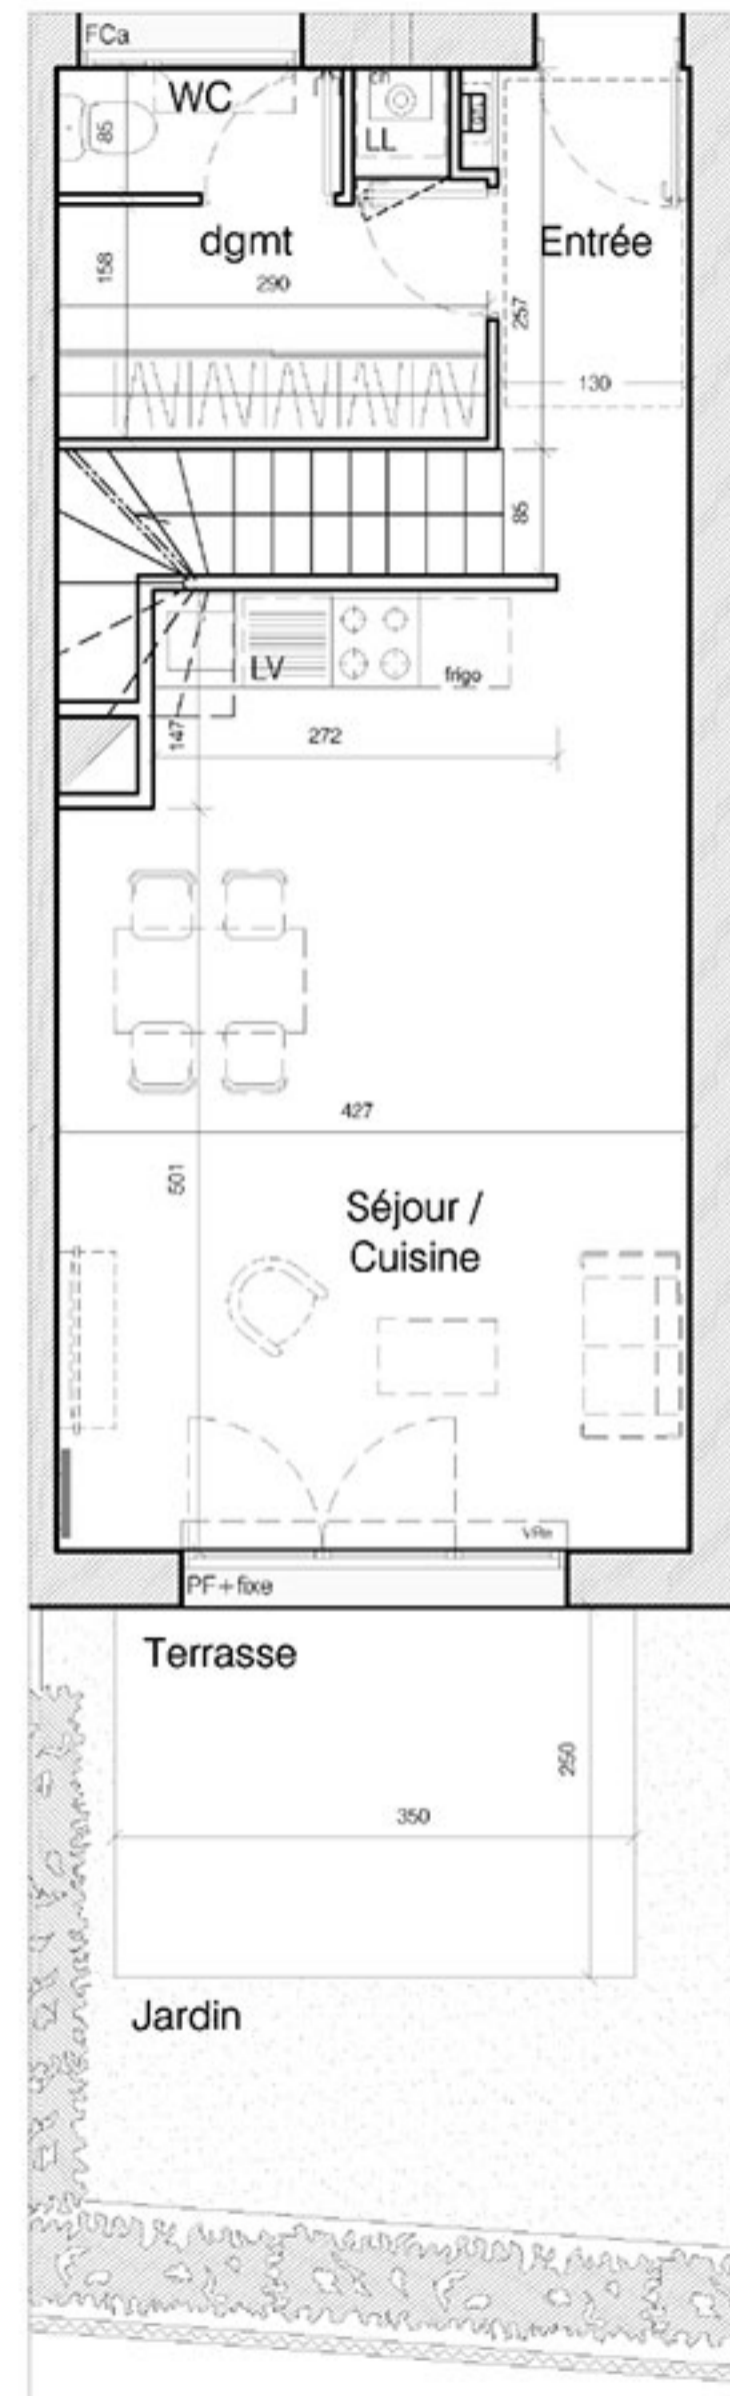

EDEN
 PROMOTION

17 Rue du Jean Perrin
 17000 LA ROCHELLE
 Tél : 05 46 448 448


TERRANOVA

Les Gonthières - ilot B
 17180 Périgny



MAISON n°D01

Type 3 - Plan Pack Confort

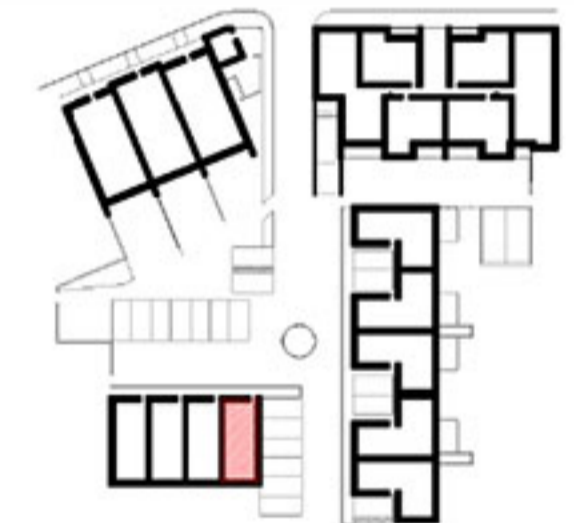

| Type | Pièce | Surface (Shab) |
|----------------------------------|----------------|---------------------------|
| Logements groupés - BAT D | | |
| T3-D01 | Entrée | 4.5 m ² |
| | Dgmt | 7.8 m ² |
| | Séjour/cuisine | 26.7 m ² |
| | Sde | 4.5 m ² |
| | Wc | 1.6 m ² |
| | Chambre 1 | 11.6 m ² |
| | Chambre 2 | 18.0 m ² |
| | Total | 74.7 m² |
| | Jardin | 14.8 m ² |
| | Terrasse | 8.8 m ² |

NOTA : L'indication de surface correspond ici à l'usage, et non au sens du code de l'urbanisme.

Ces surfaces dites utiles tiennent compte des parties inférieures à 1,80 m de haut, des passages dans les murs épais et des ébrasements de portes et fenêtres.