





Légende

frigo : Emplacement réfrigérateur
 LL : Emplacement lave-linge
 LV : Emplacement du lave-vaisselle
 CH : Chaudière Gaz
 GTL : Gaine Technique du Logement

VRe : Volet Roulant électrique
 V : Vclet coulissant

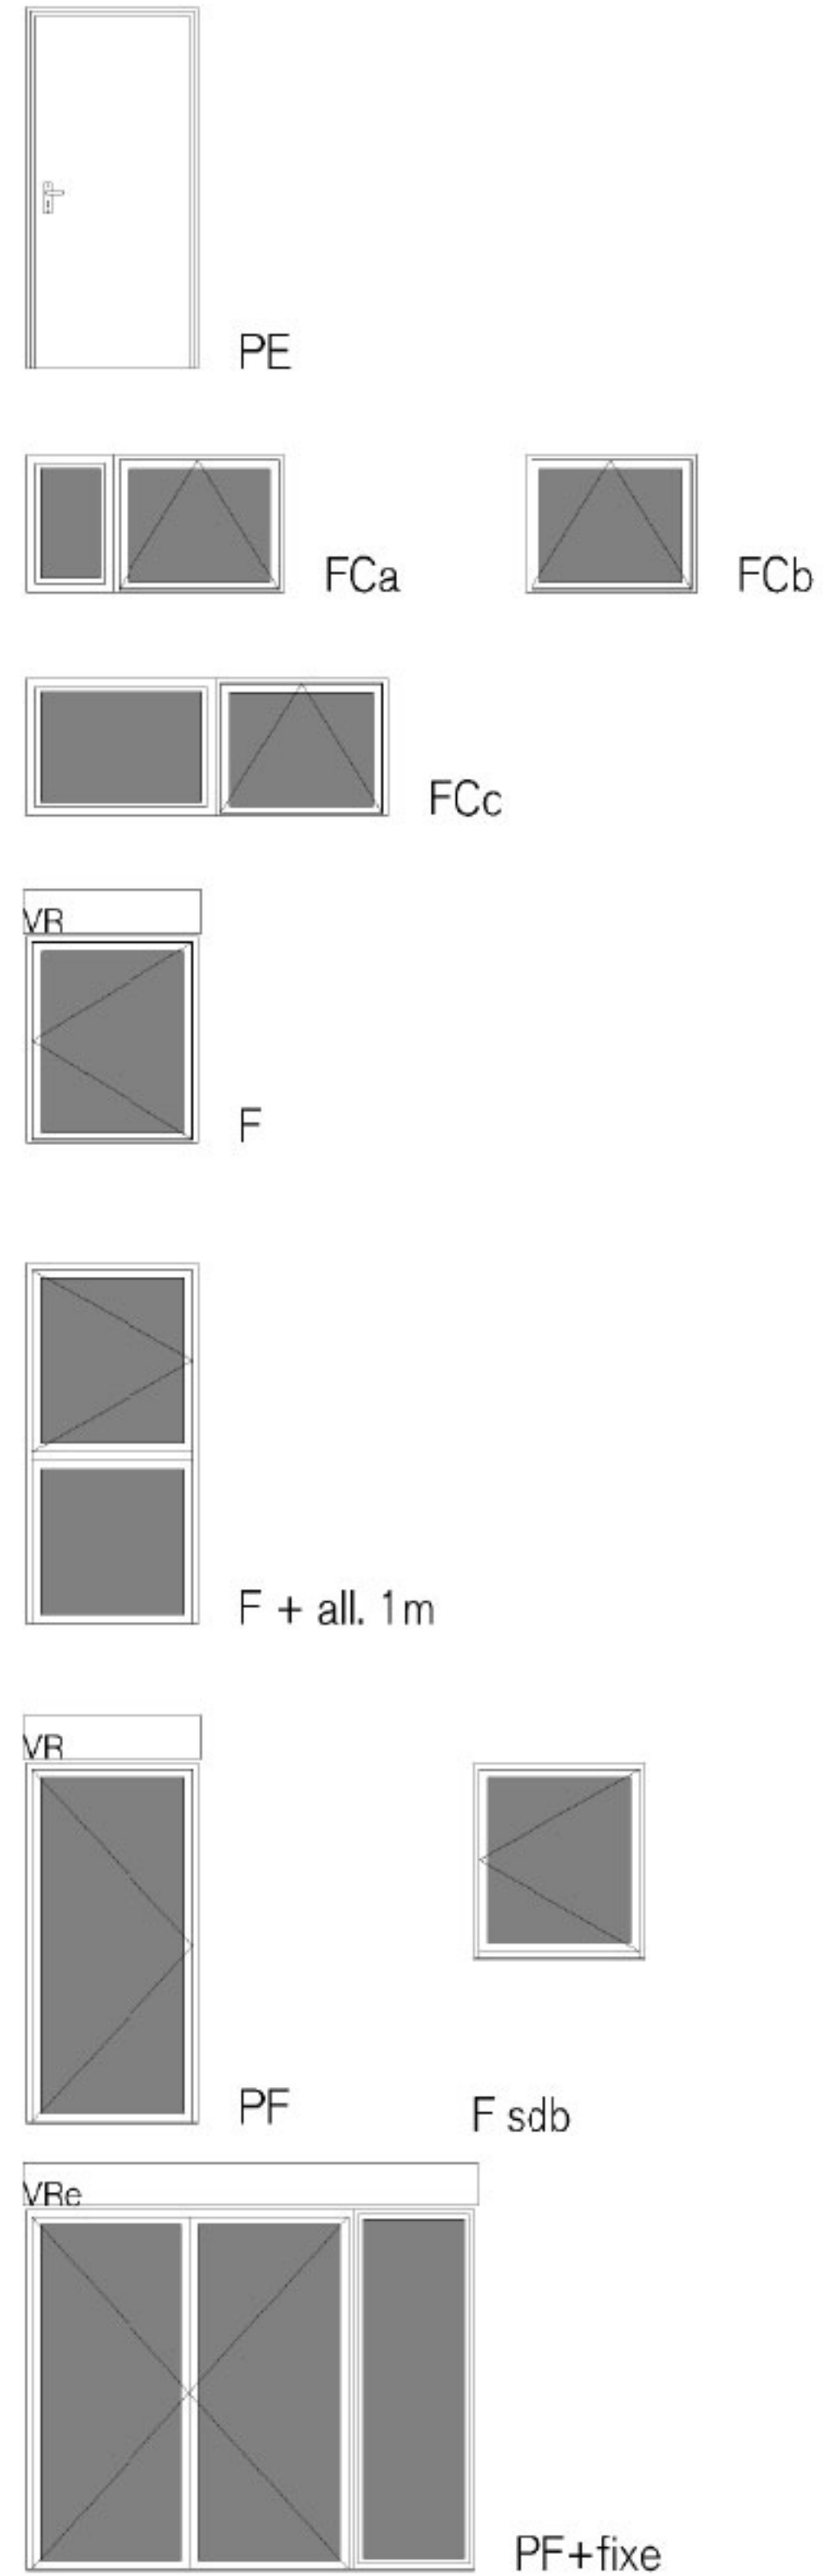

Plan du logement

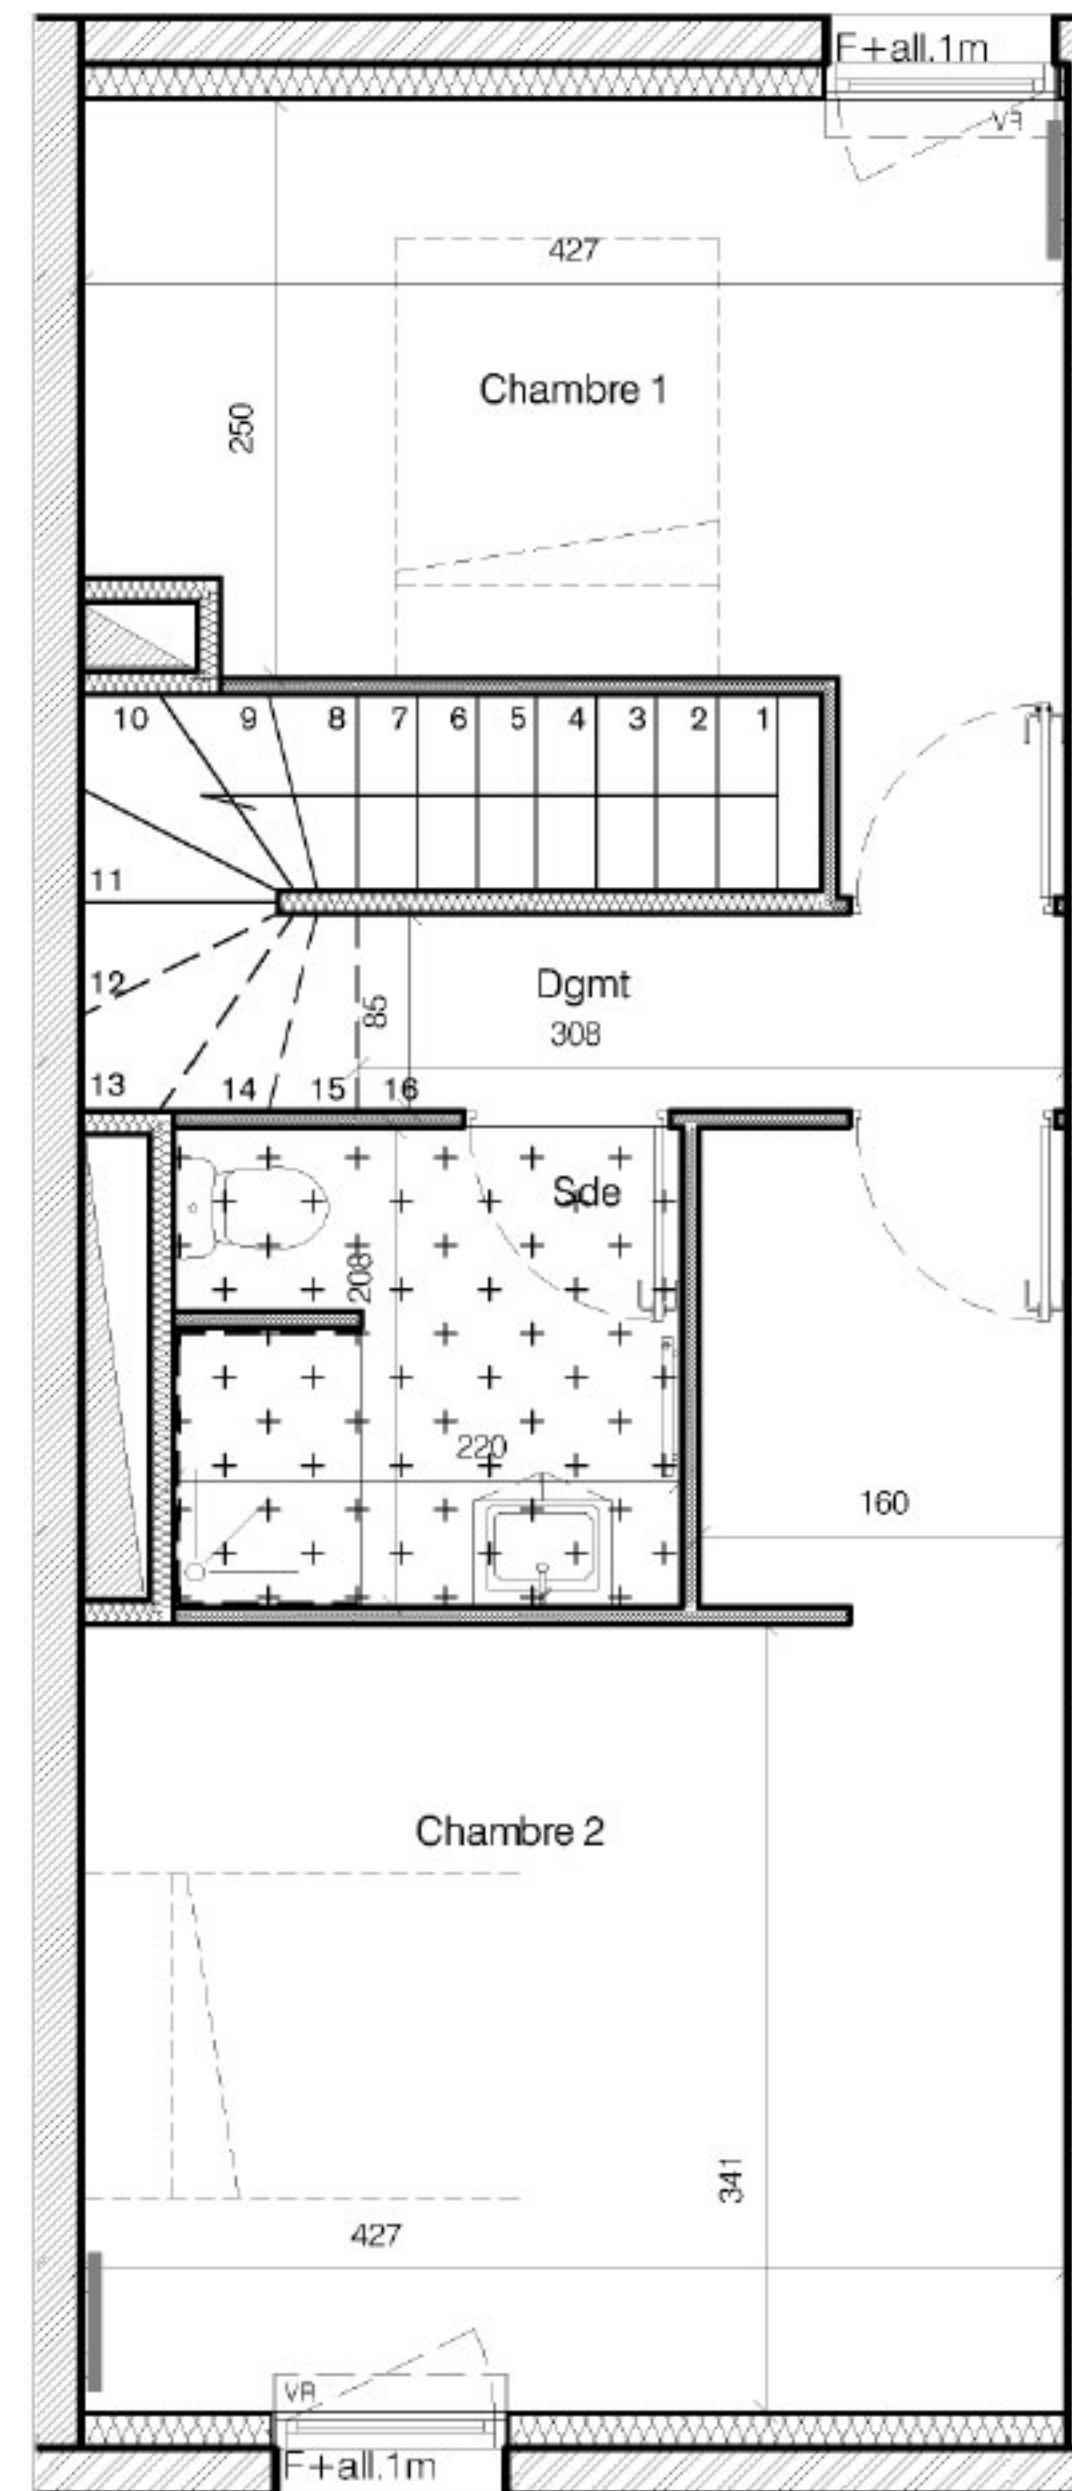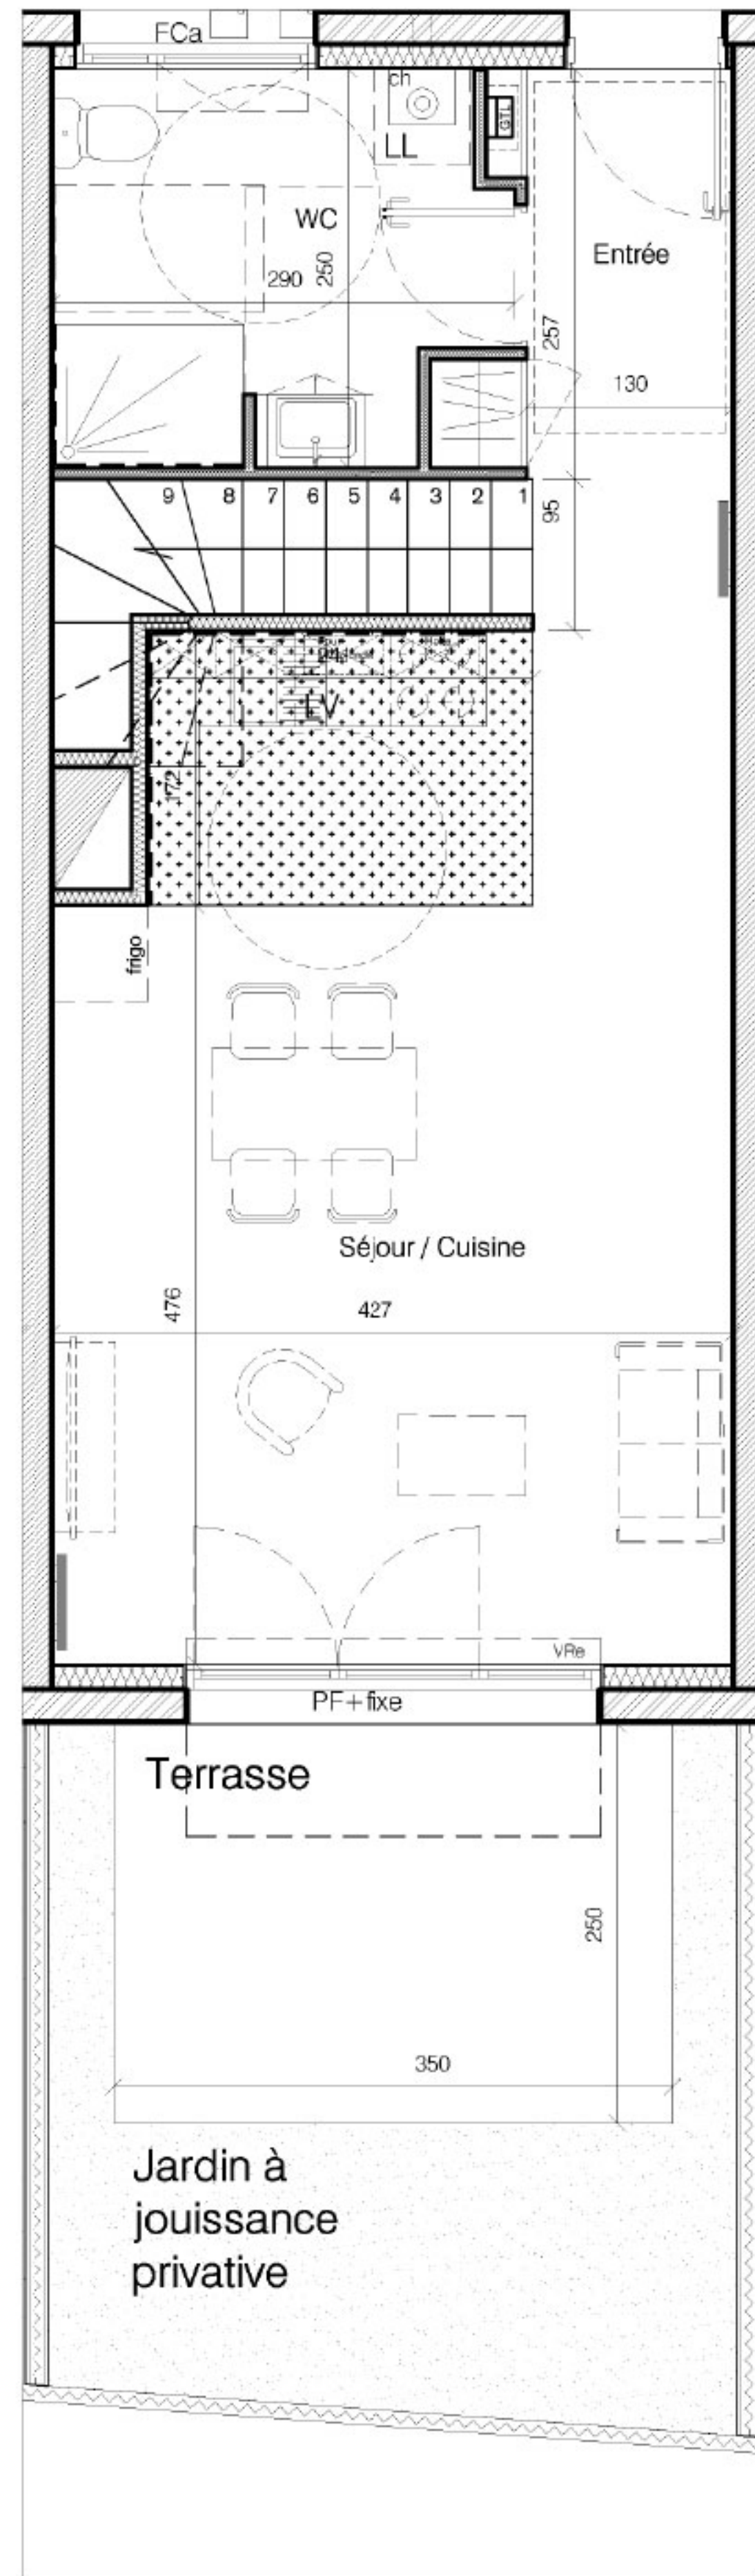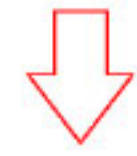

17 Rue du Jean Perrin
 17000 LA ROCHELLE
 Tél : 05 46 448 448


TERRANOVA

Les Gonthières - ilot B
 17180 Périgny



MAISON n°D03

Type 3

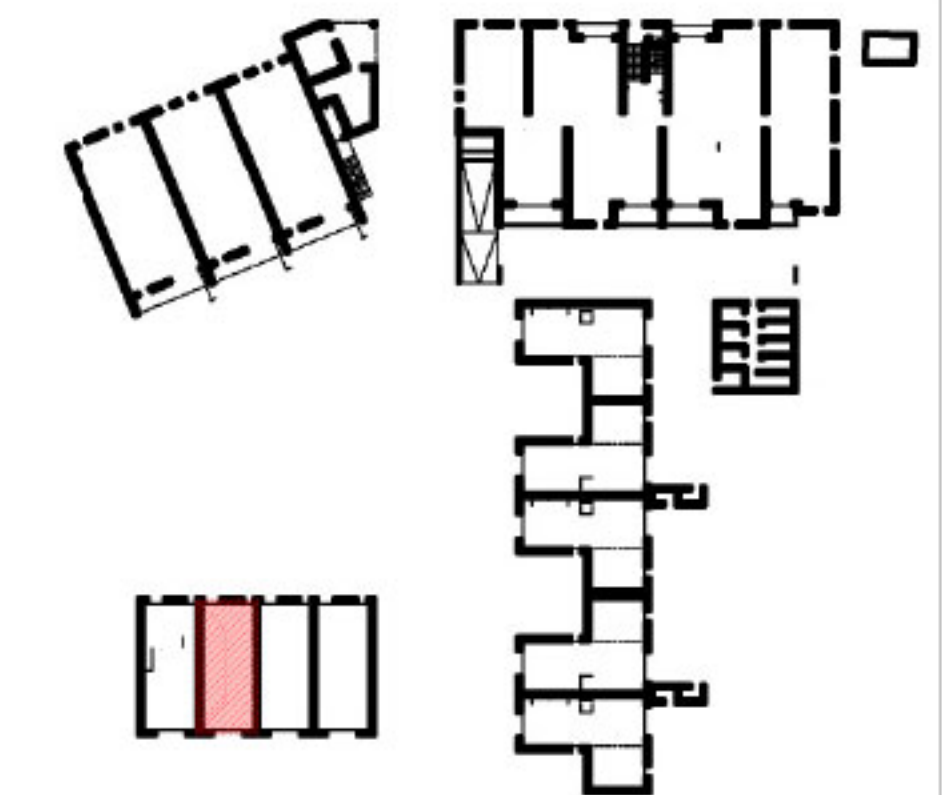

Type	Pièce	Surface (Shab)
Logements groupés - BAT D		
T3-D03	Entrée	4.95 m ²
	Dgt	2.60 m ²
	Séjour/cuisine	26.64 m ²
	Sde	4.50 m ²
	Wc	6.60 m ²
	Chambre 1	11.37 m ²
	Chambre 2	17.96 m ²
	Total	74.62 m²
	Jardin à jouissance privative	10.48 m ²
	Terrasse	8.75 m²

NOTA : L'indication de surface correspond ici à l'usage, et non au sens du code de l'urbanisme.


Ces surfaces dites utiles tiennent compte des parties inférieures à 1,80 m de haut, des passages dans les murs épais et des ébrasements de portes et fenêtres.

Le présent plan et les surfaces sont susceptibles de subir des variations en fonction d'impératifs techniques de mise en oeuvre ou administratifs.




Légende

frigo : Emplacement réfrigérateur
 LL : Emplacement lave-linge
 LV : Emplacement du lave-vaisselle
 CH : Chaudière Gaz
 GTL : Gaine Technique du Logement

VRe : Volet Roulant électrique
 V : Vclet coulissant

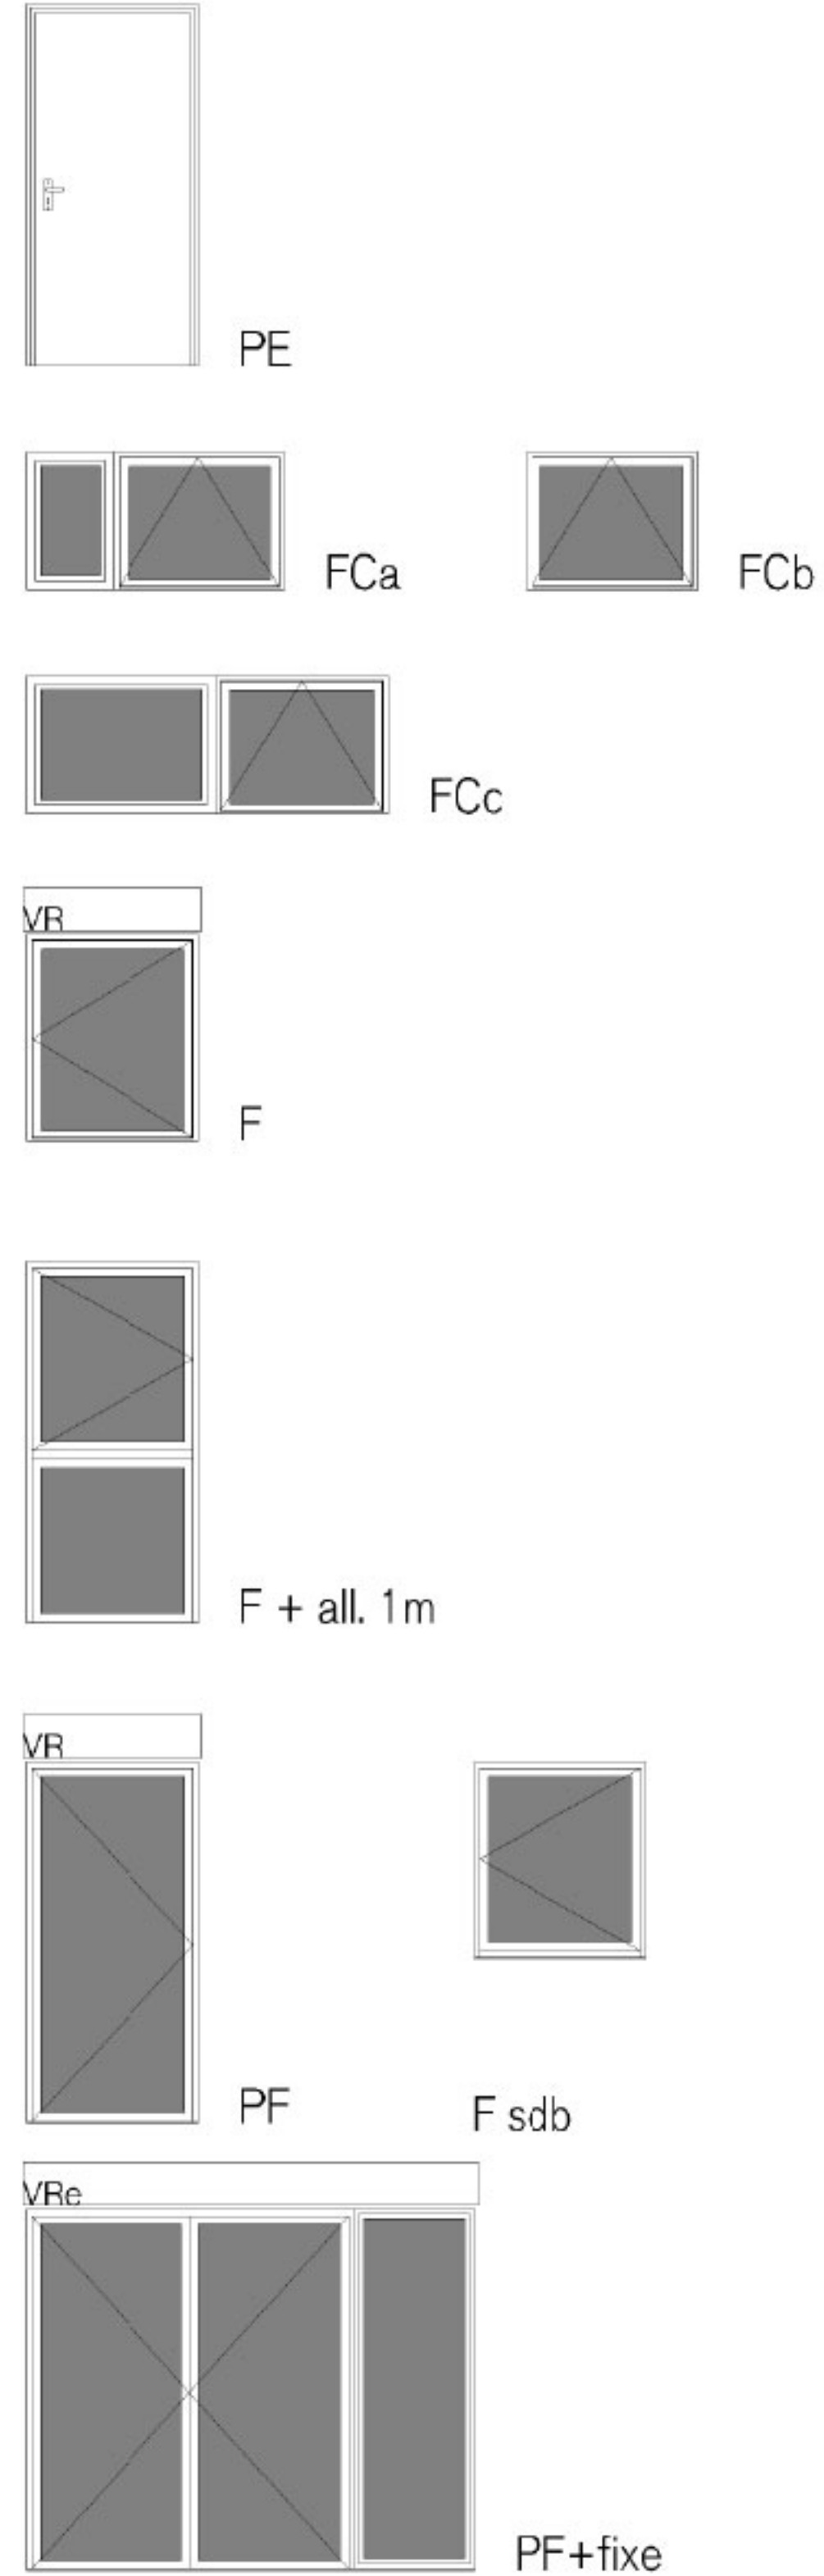

Plan du logement

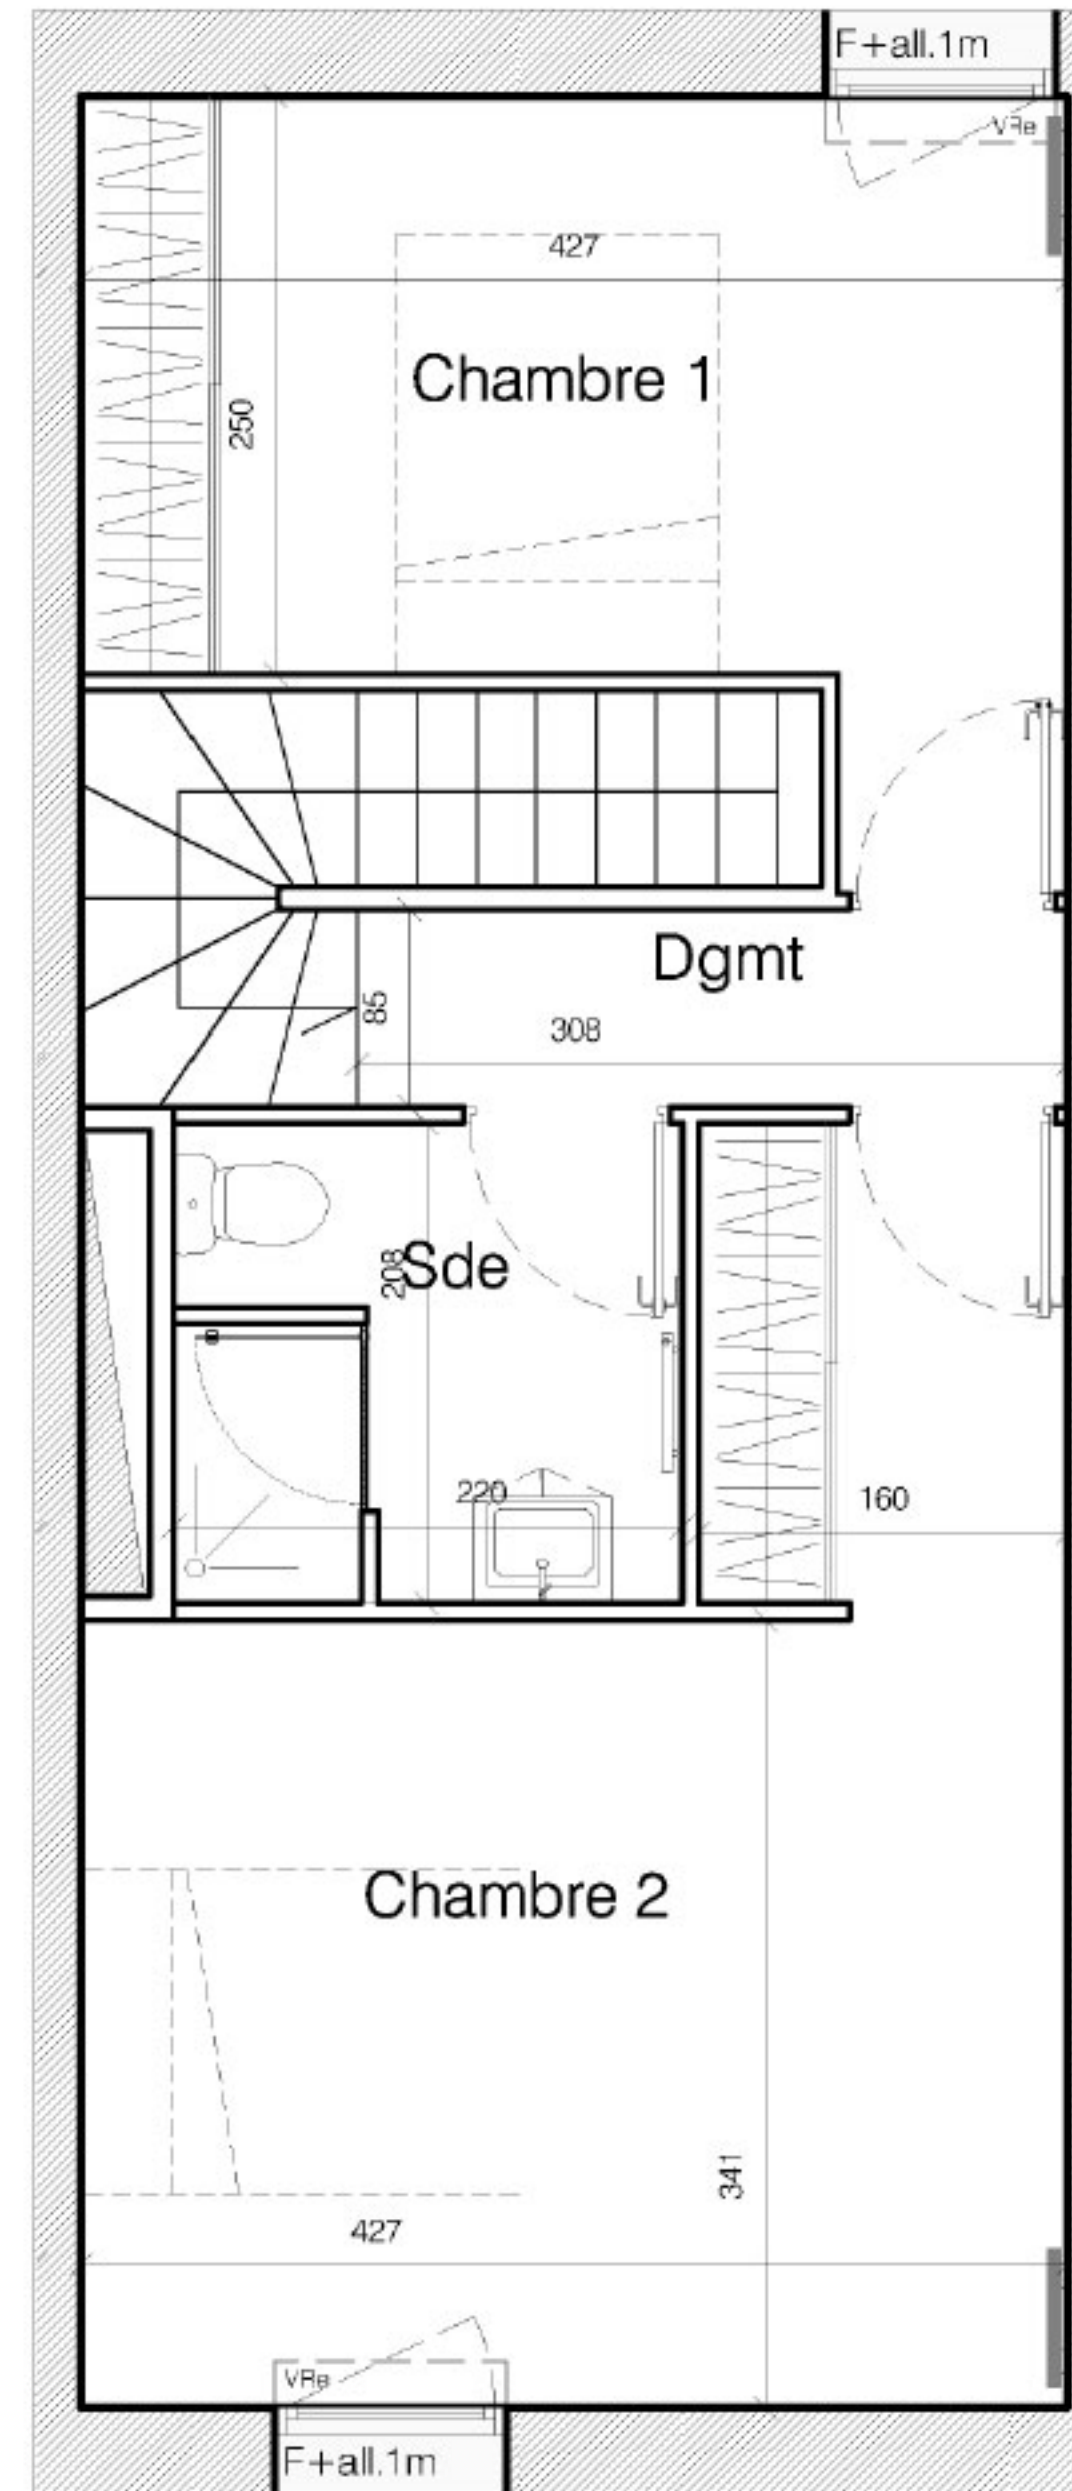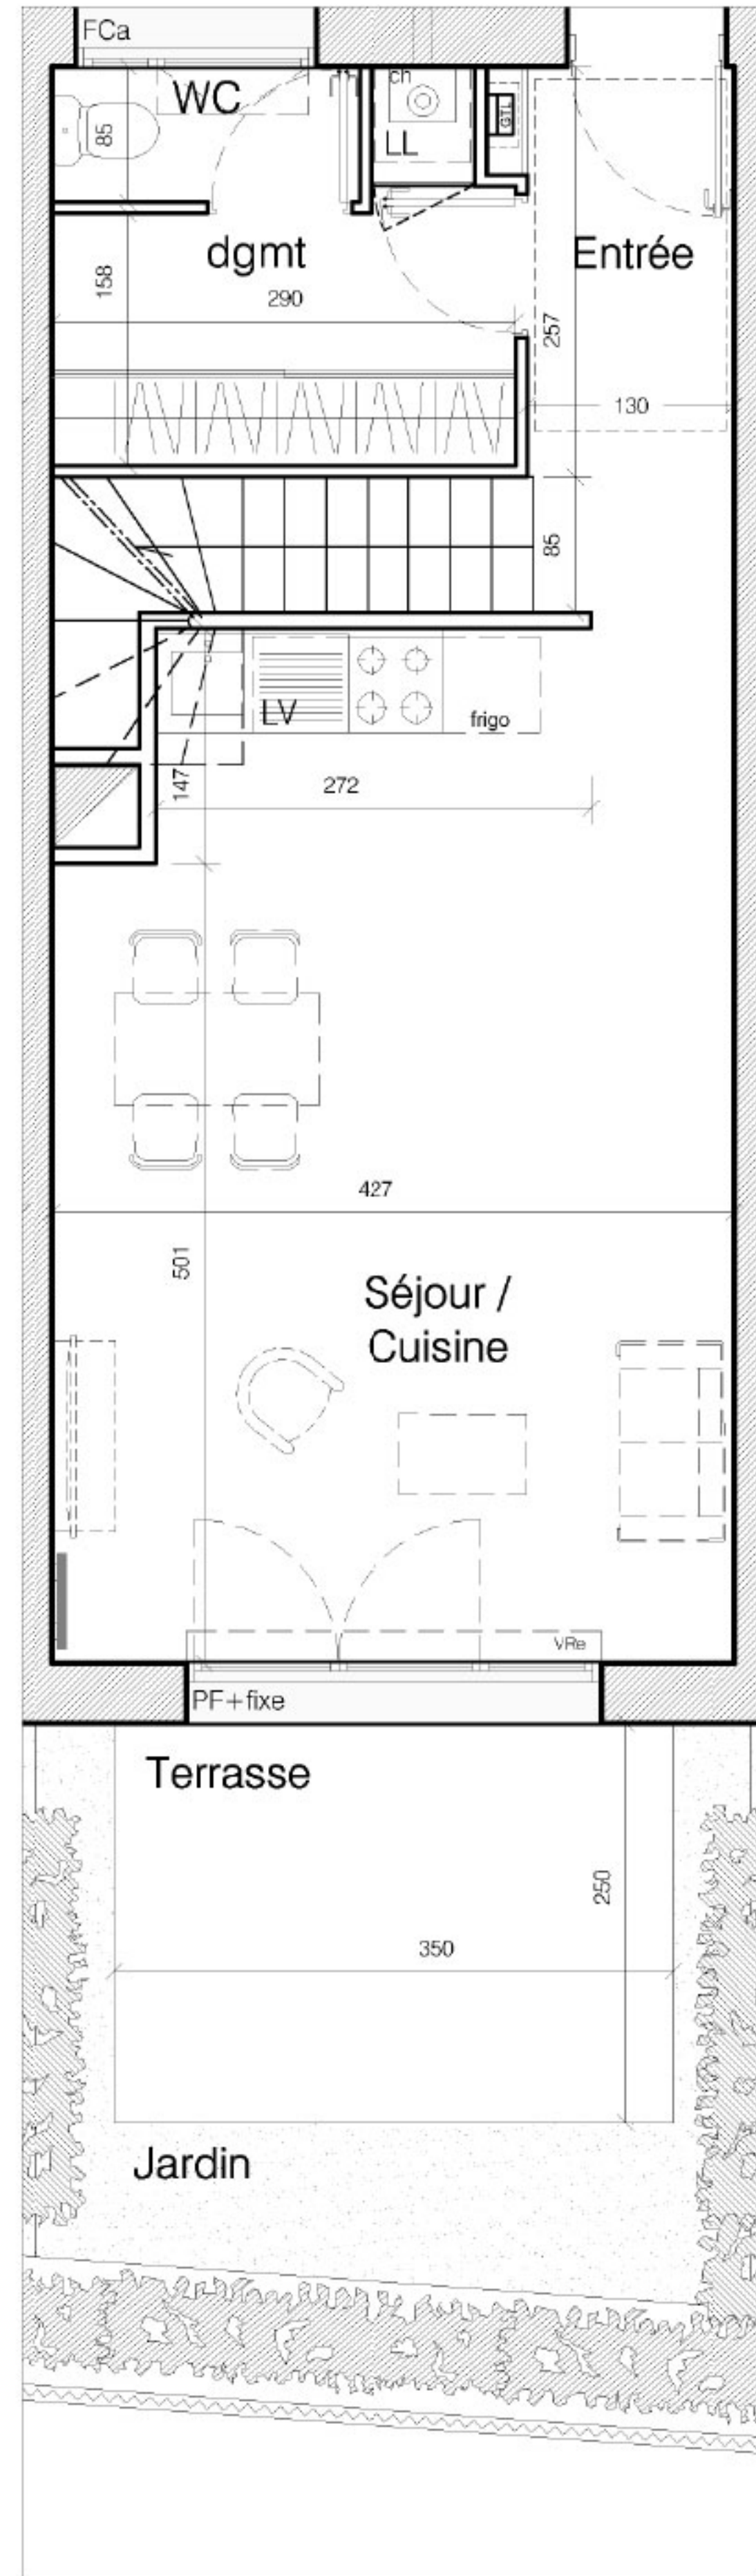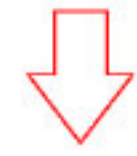

17 Rue du Jean Perrin
 17000 LA ROCHELLE
 Tél : 05 46 448 448


TERRANOVA

Les Gonthières - ilot B
 17180 Périgny



MAISON n°D03

Type 3 - Plan Pack Confort

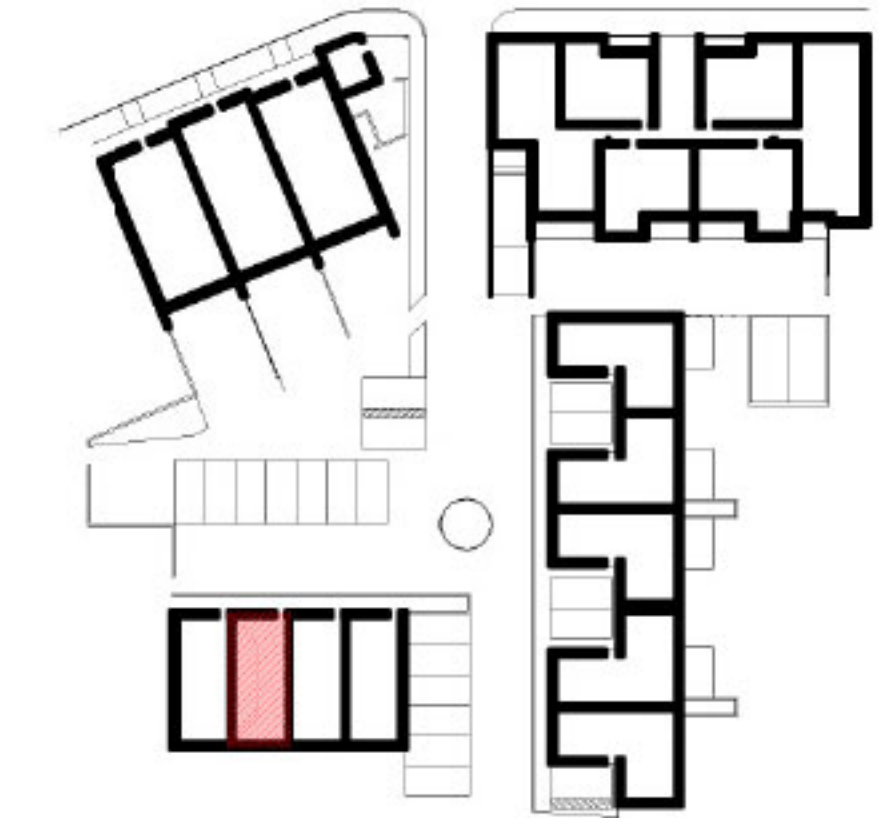

Type	Pièce	Surface (Shab)
<i>Logements groupés - BAT D</i>		
T3-D03	Entrée	4.5 m ²
	Dgt	7.8 m ²
	Séjour/cuisine	26.7 m ²
	Sde	4.5 m ²
	Wc	1.6 m ²
	Chambre 1	11.6 m ²
	Chambre 2	18.0 m ²
	Total	74.7 m²
	Jardin	10.5 m ²
	Terrasse	8.8 m ²

NOTA : L'indication de surface correspond ici à l'usage, et non au sens du code de l'urbanisme.

Ces surfaces dites utiles tiennent compte des parties inférieures à 1,80 m de haut, des passages dans les murs épais et des ébrasements de portes et fenêtres.