



Pièce Surface


Entrée	7,2 m ²
Salon	13,7 m ²
Cuisine	5,5 m ²
Chambre 1	9,1 m ²
Chambre 2	10,2 m ²
Salle d'eau	5,6 m ²
WC	1,4 m ²
Rangement	3,4 m ²
Totale	56,1 m²

Annexe Surface

Terrasse	14,7 m ²
Totale	14,7 m²

Legende

PP	Porte pleine
IV	Imposte vitrée
SF	Fenêtre à soufflet
C3	Coulissant 3 vantaux
VRE	Volet roulant électrique
GTL	Gaine technique logement
●	Prise TV
○	Prise RJ 45
CET	Chauffe-eau thermodynamique
LV	Emplacement lave-vaisselle
R	Réfrigérateur
LL	Emplacement lave-linge
S	Sèche-serviettes
PR	Panneau rayonnant en base
U	Unité intérieure chauffage aérothermie / rafraîchissement (option) + rangement

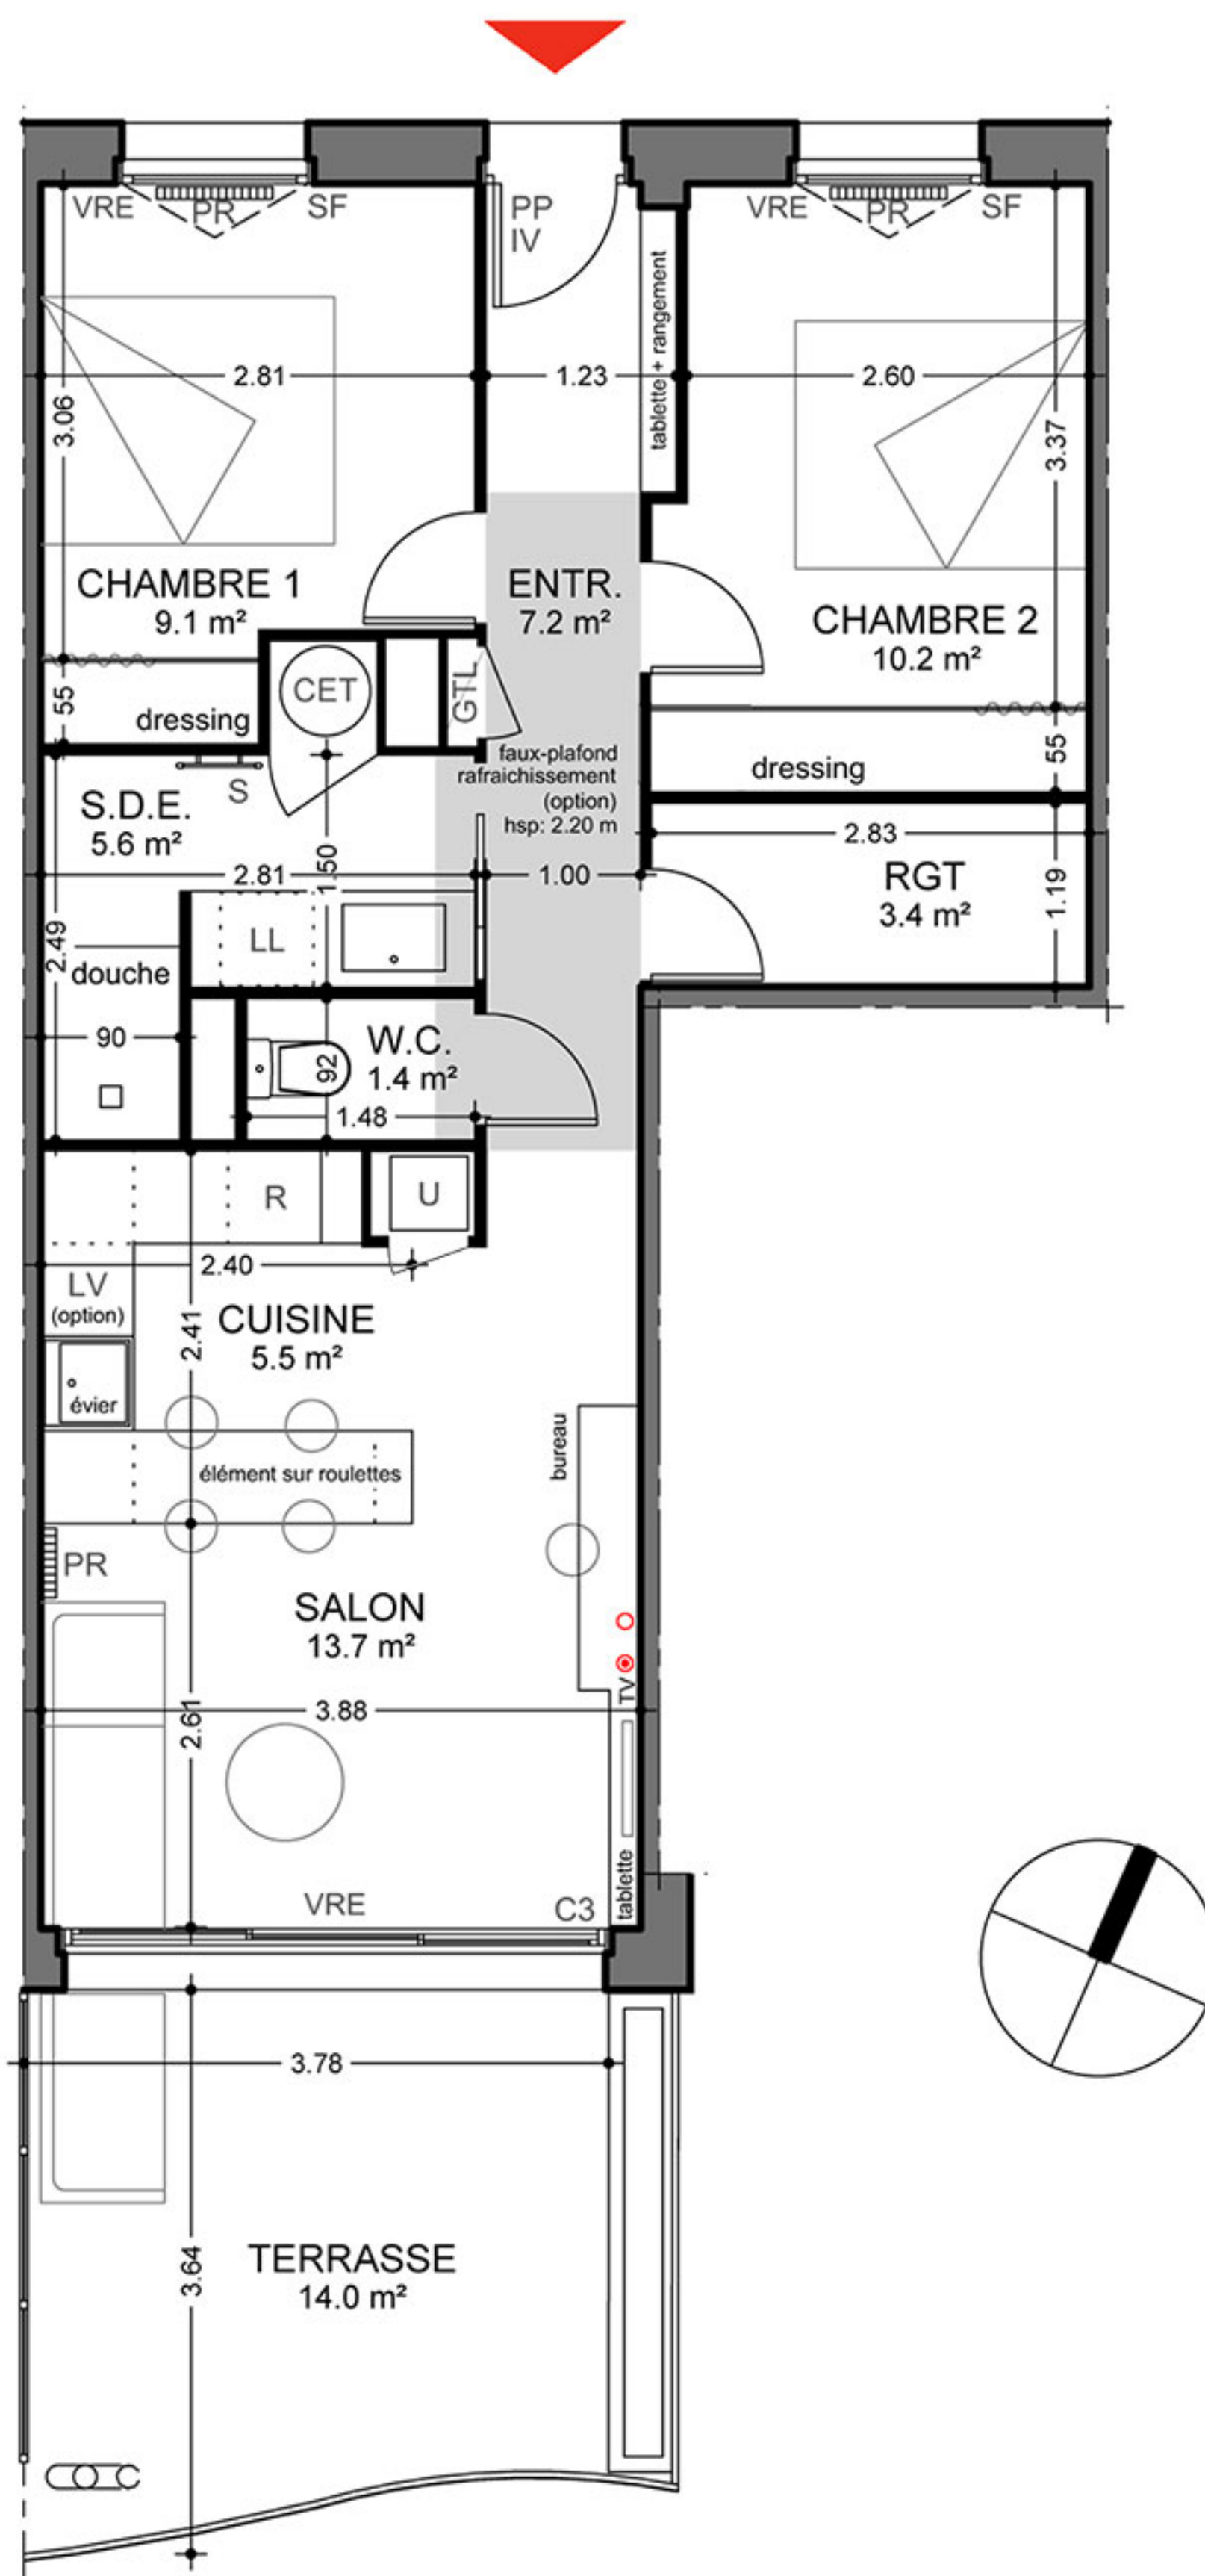

Les surfaces indiquées peuvent varier légèrement en fonction des impératifs de construction. Des modifications pour des raisons d'ordre technique ou administratif pourront être apportées sur les plans. Seuls les plans déposés au rang des minutes du notaire font foi.