

INOUI

EURATLANTIQUE LOT DE 2.2
ANGLE DES RUES DE CENAC ET HENRI DUNANT, 33100 BORDEAUX

Echoppe Volume Capable 1 rez-de-chaussée



Repérage RDC

SURFACE PARCELLE 117.4 m²

STUDIO 29,6 m²

Studio 24,6 m²

Salle d'eau 5.0 m²

ECHOPPE 138,7 m²


Garage 23.9 m²

Palier 1.8 m²

SP R+1 56.5 m²


SP R+2 56.5 m²

SURFACE JARDIN 47.6 m²


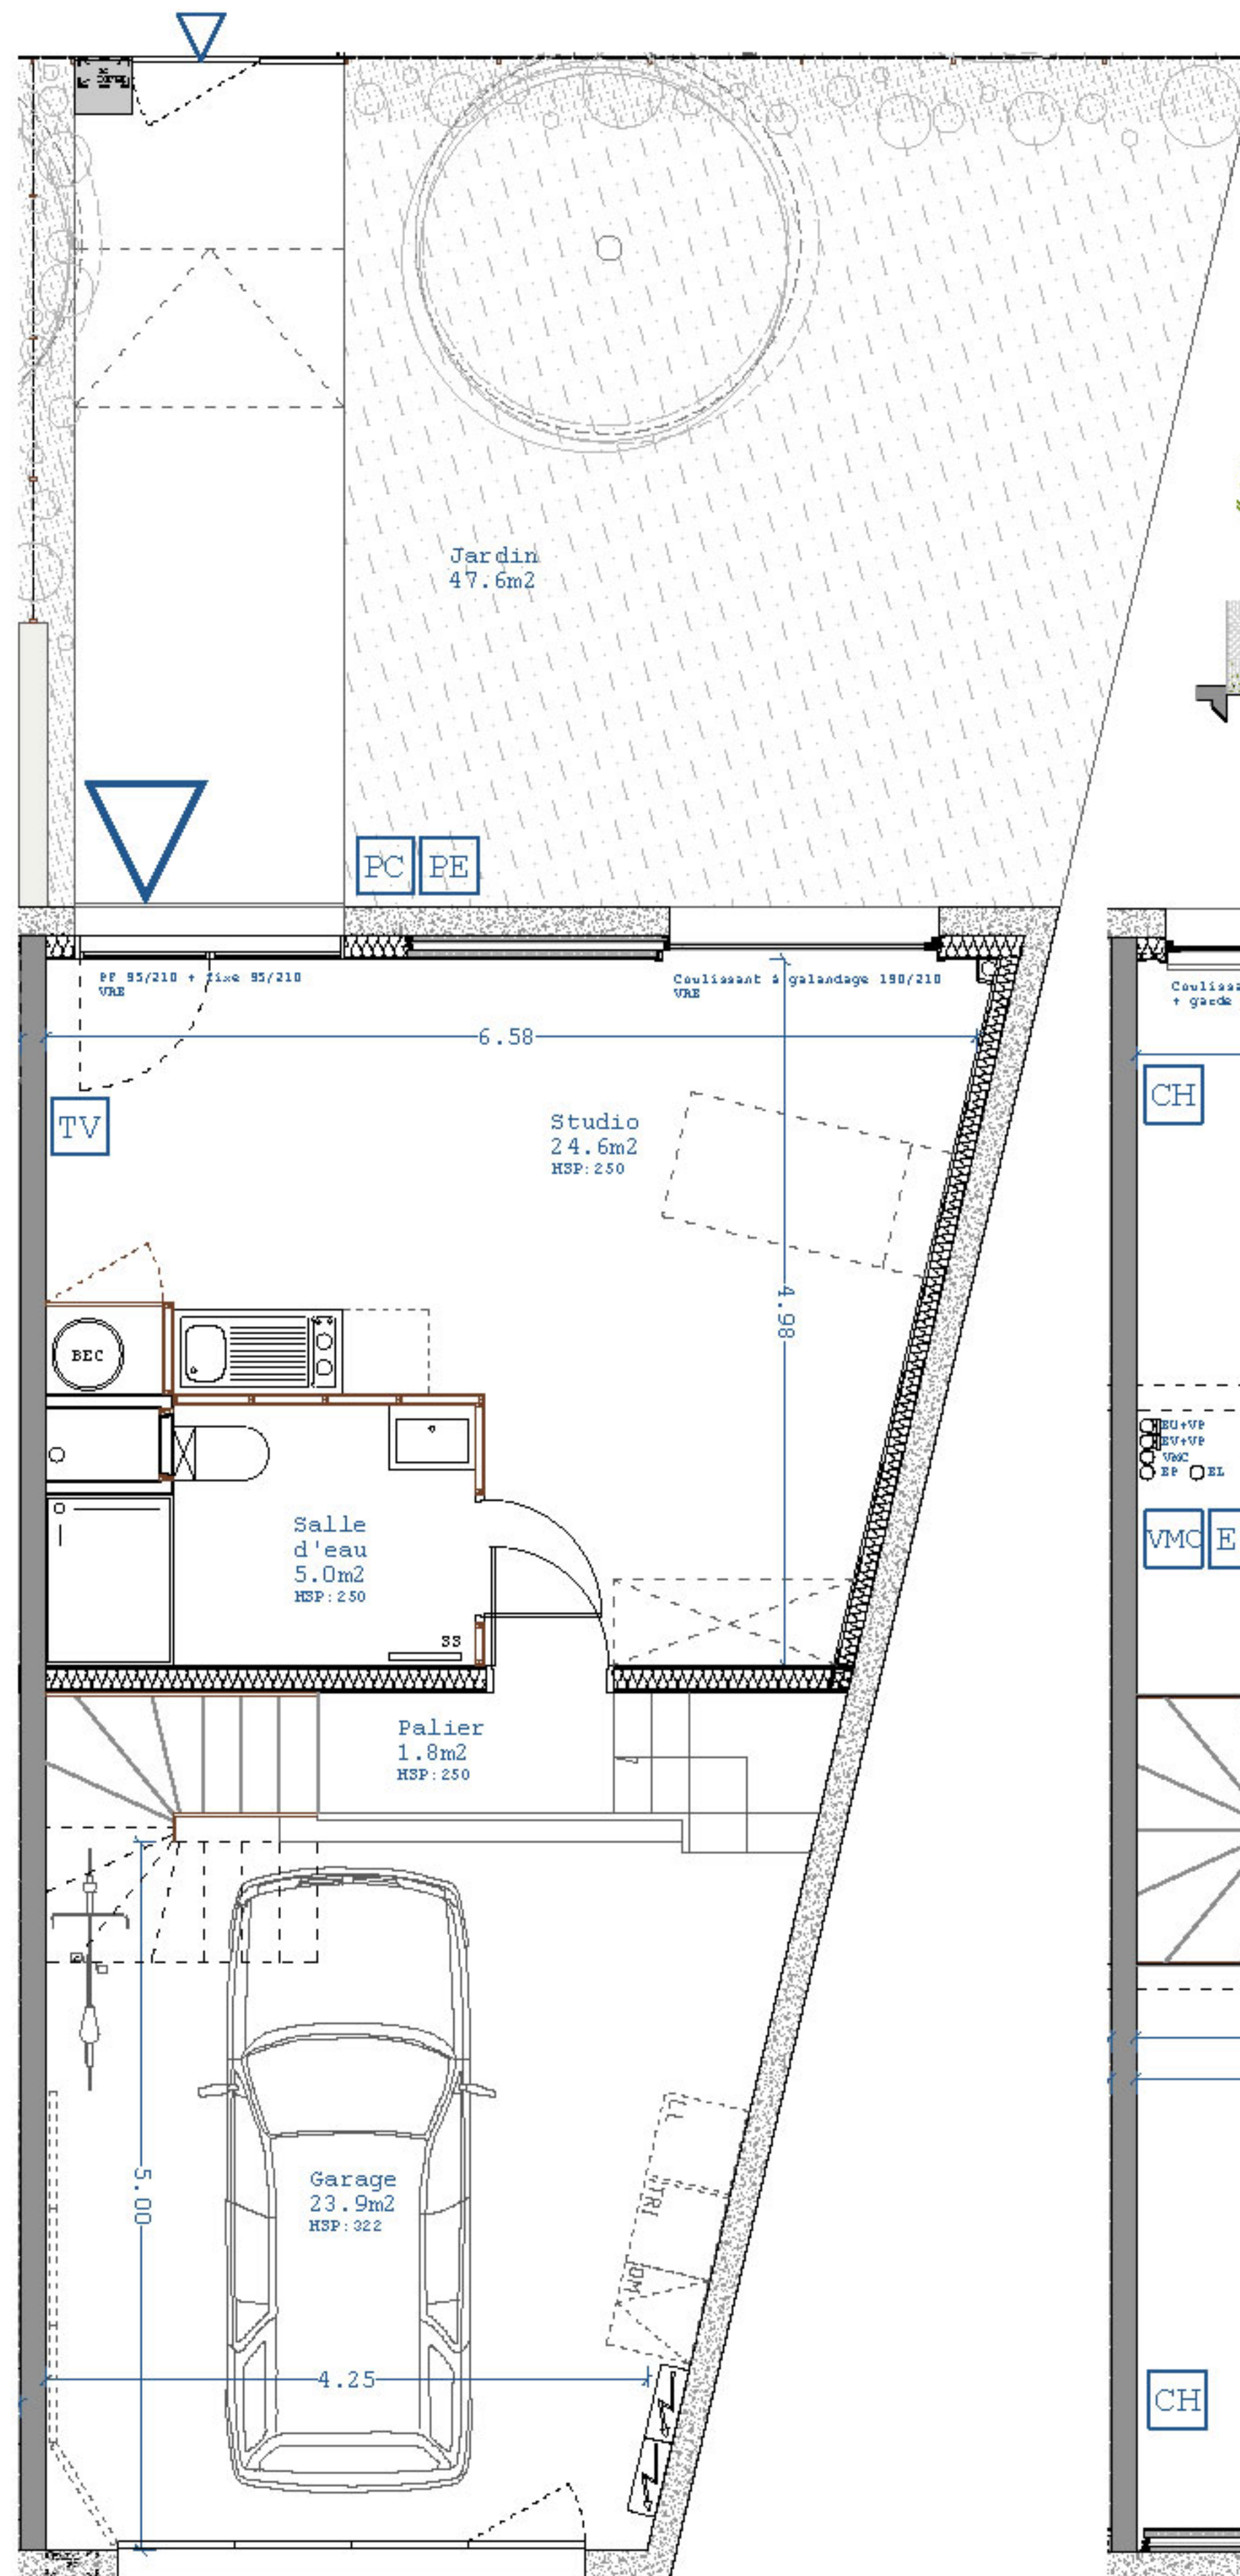


REZ-DE-CHAUSSEE

R+1

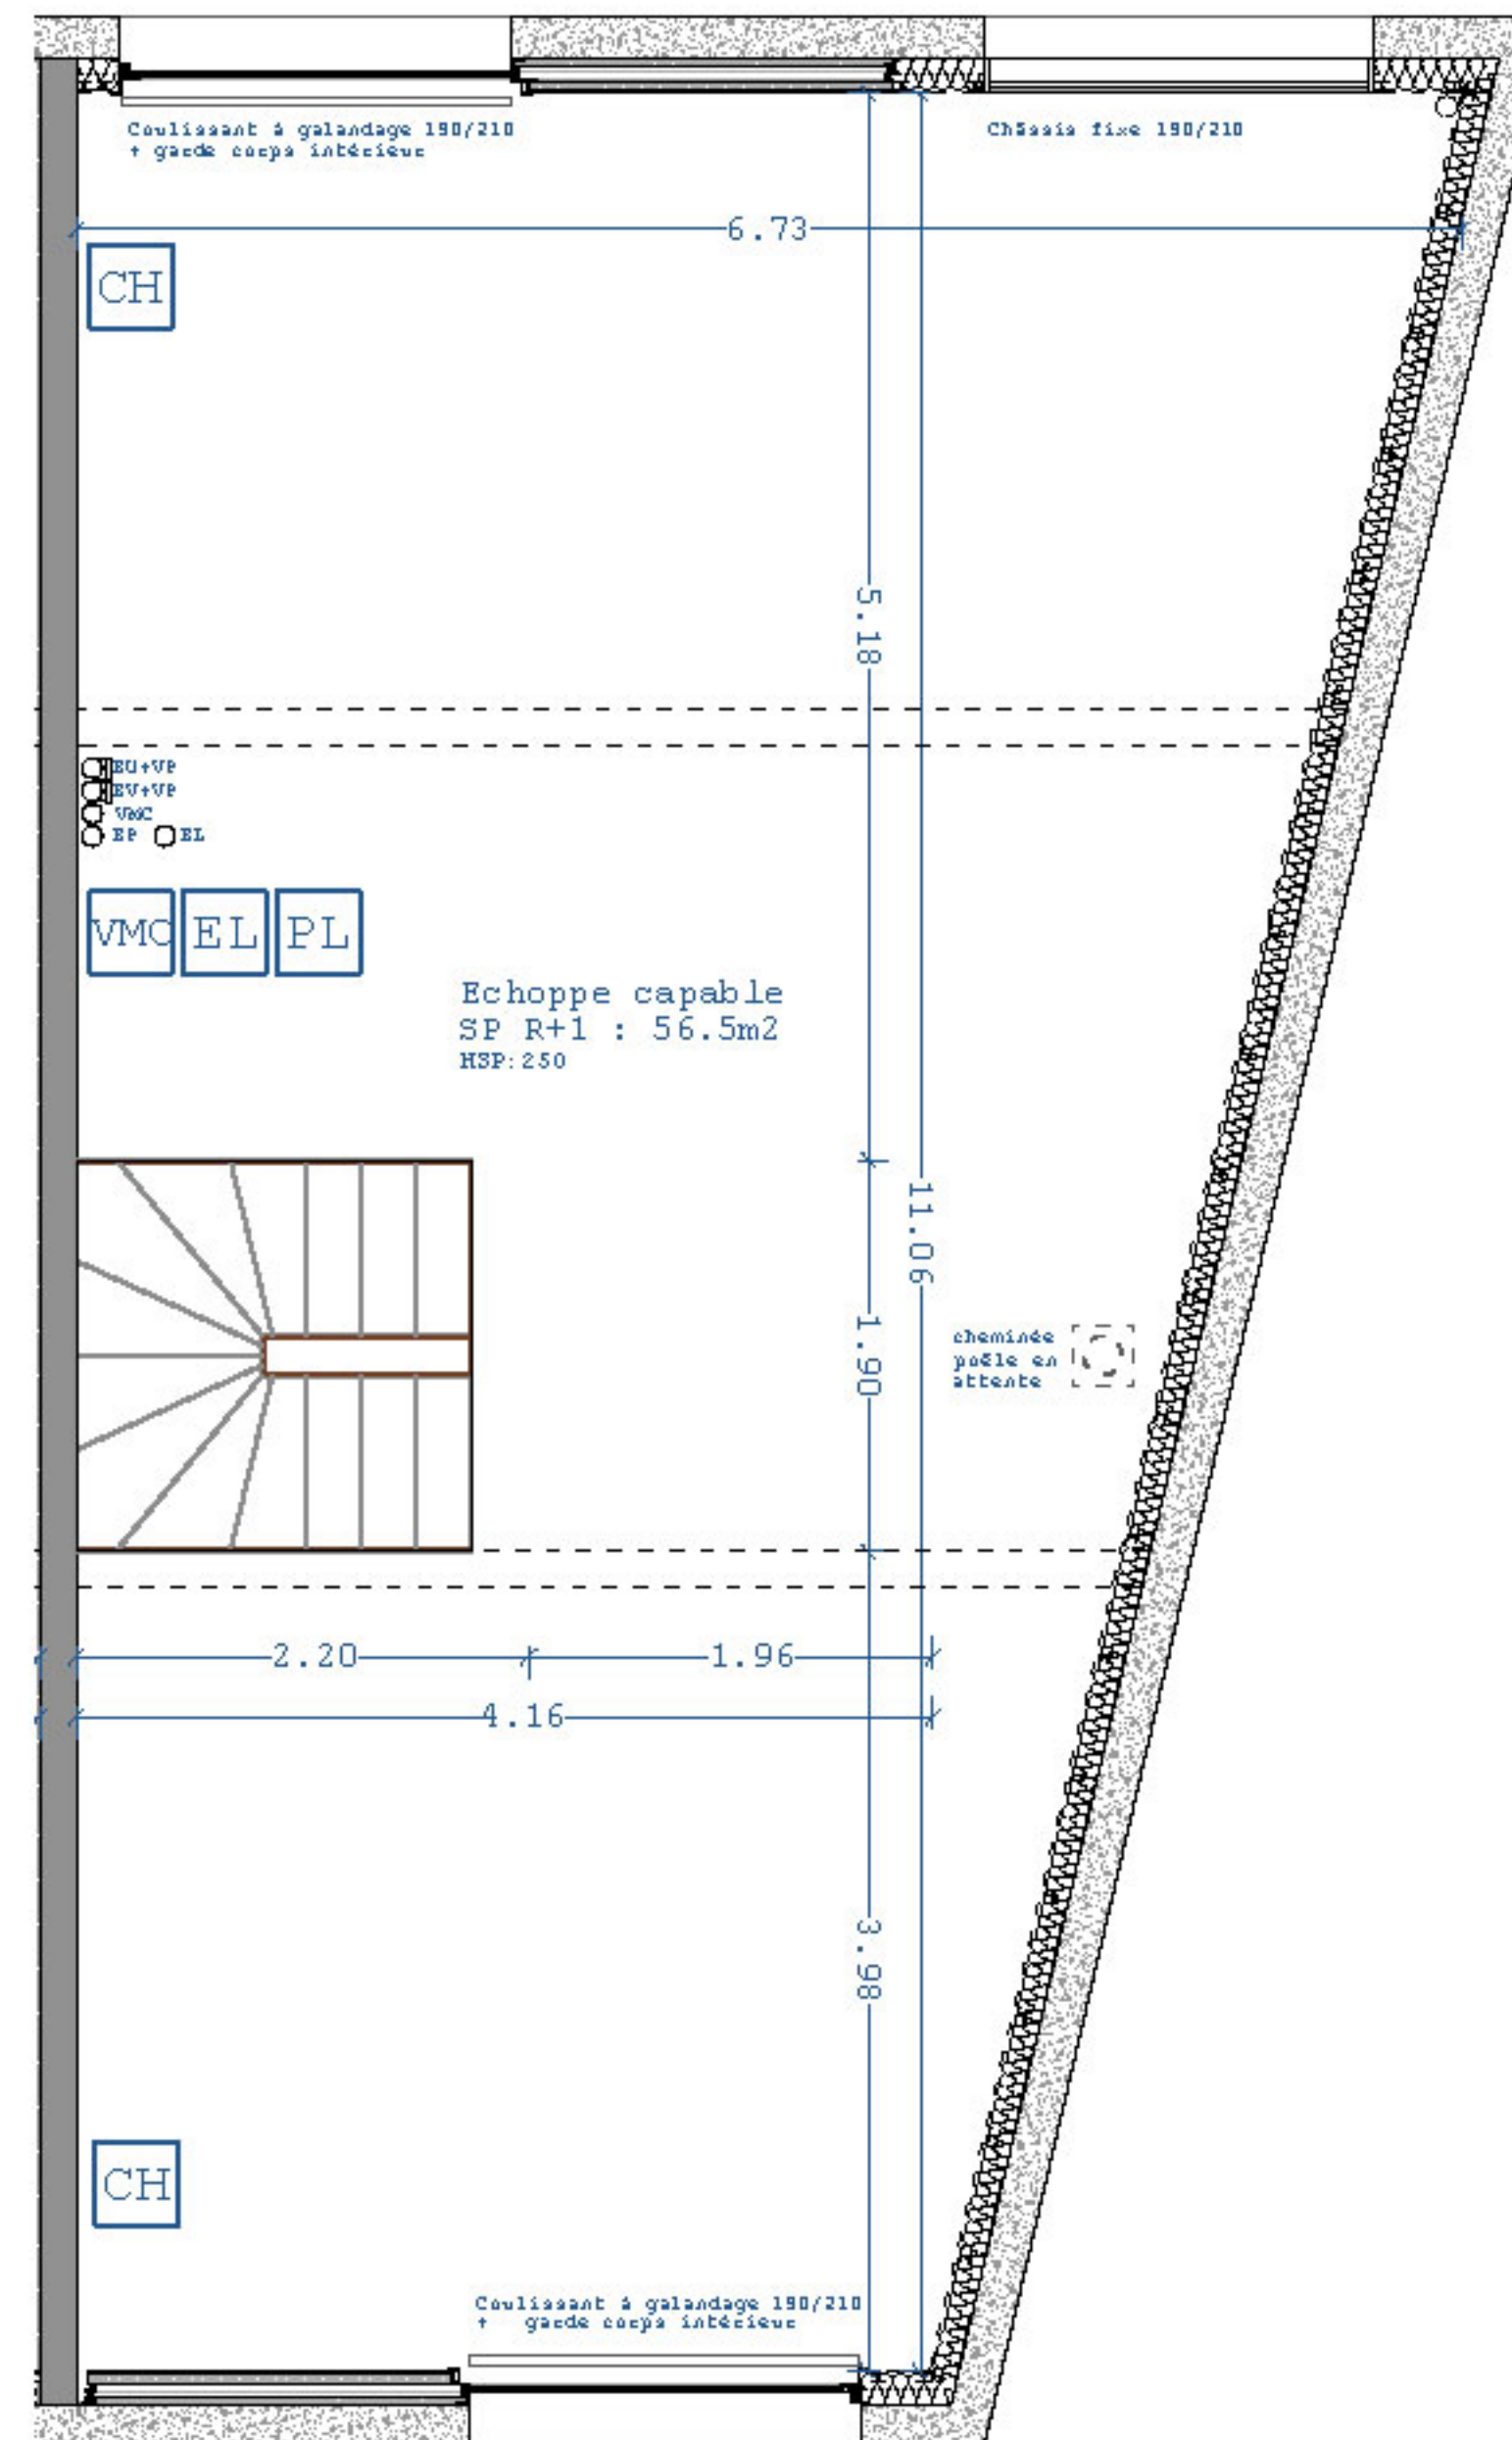

R+2

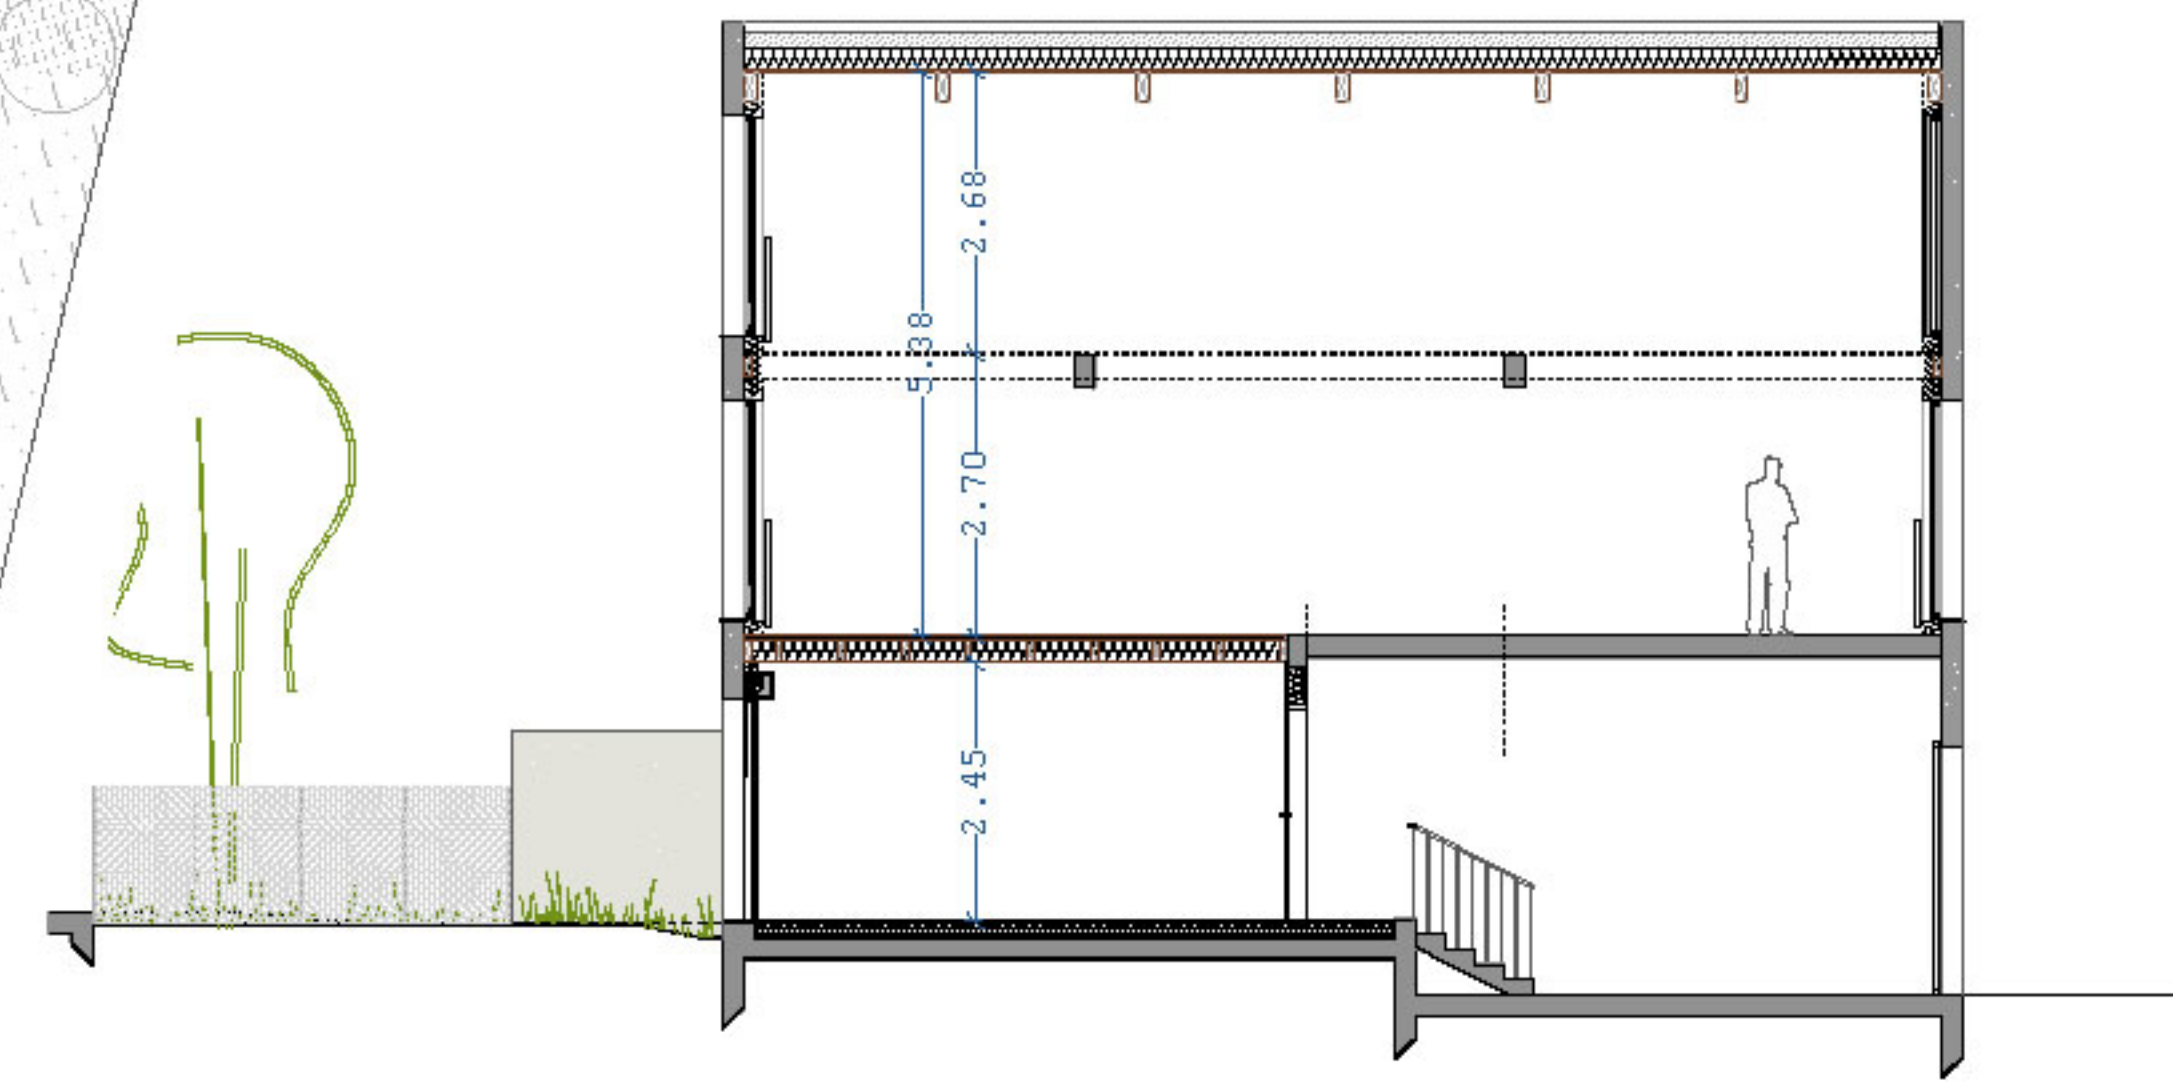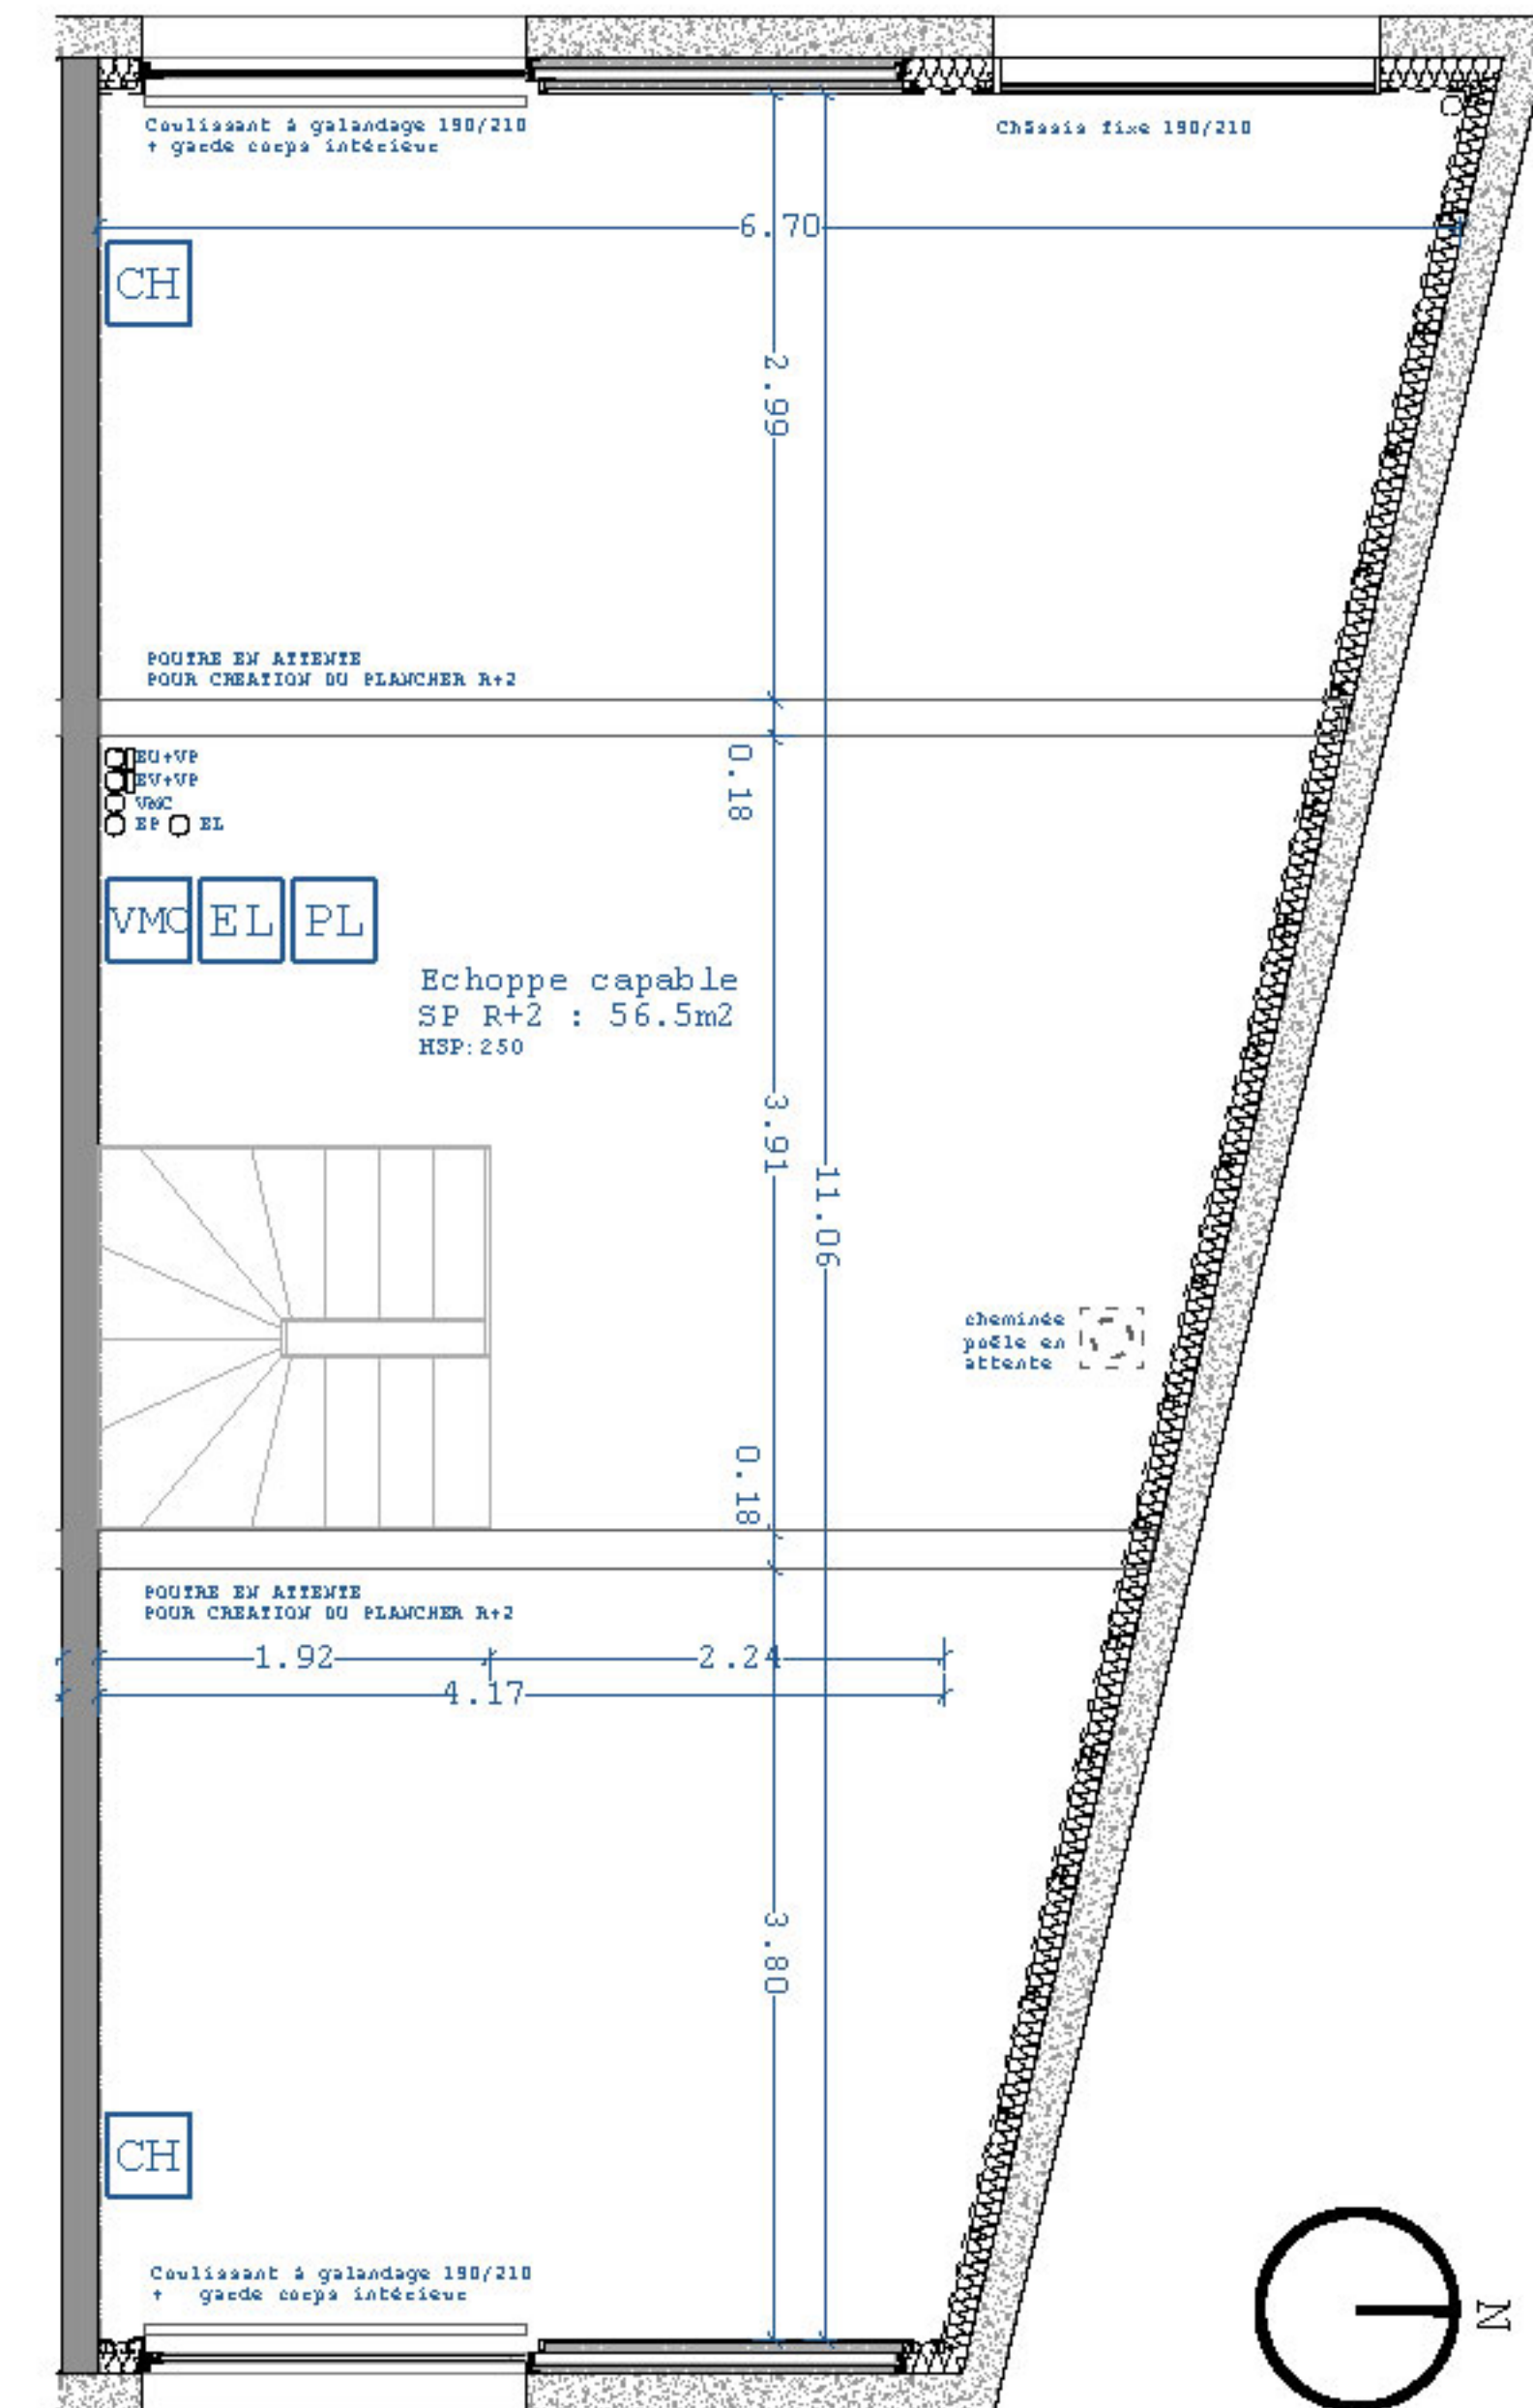

COUPE DE PRINCIPE

- P porte
- PF porte fenêtre
- StE store ext. électrique
- tableau électrique
- PL EF et EC évacuations EU et EV
- EL fourreau élec. + téléphone + antenne TV
- CH alim. chauffage
- VMC moteur VMC suspendu
- SS sèche serviettes
- TV prise TV
- PE point d'eau extérieur
- PC prise de courant ext.
- BEC ballon d'eau chaude