

Le Fief des Taillis

BATIMENT B
Lot n°04 T3

Fief des Taillis 17450 Vaux sur Mer




Logement n° 04 T3 Rez-de-chaussée

SURFACES HABITABLES	
Entrée	5,33 m ²
Séjour - Salon	22,21 m ²
Cuisine	6,70 m ²
Salle d'eau / wc	7,82 m ²
WC	
Chambre 1	9,32 m ²
Chambre 2	13,00 m ²
Dégt.	
TOTAL	64,38 m²
SURFACES EXTÉRIEURES	
Cellier	2,85 m ²
Terrasse	12,20 m ²
Jardin	72,14 m ²
Abri jardin	4,80 m ²
TOTAL	91,99 m²

EDEN PROMOTION
17 rue Jean Perrin 17000 La Rochelle
Tél. : 05 46 448 448
www.eden-promotion.fr

SARL GRAVIERE ET FOULON Philippe Seguin Architecte DPLG

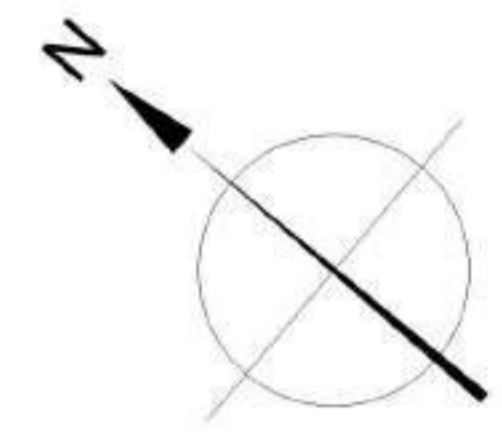

Le Fief des Taillis

Fief des Taillis
17450 Vaux sur Mer




Logement n° 1 et 4 T3
Rez de Chaussée




EDEN PROMOTION
17 rue Jean Perrin 17000 La Rochelle
Tél. : 05 46 448 448
www.eden-promotion.fr

SARL GRAVIERE ET FOULON
Philippe Seguin Architecte DPLG

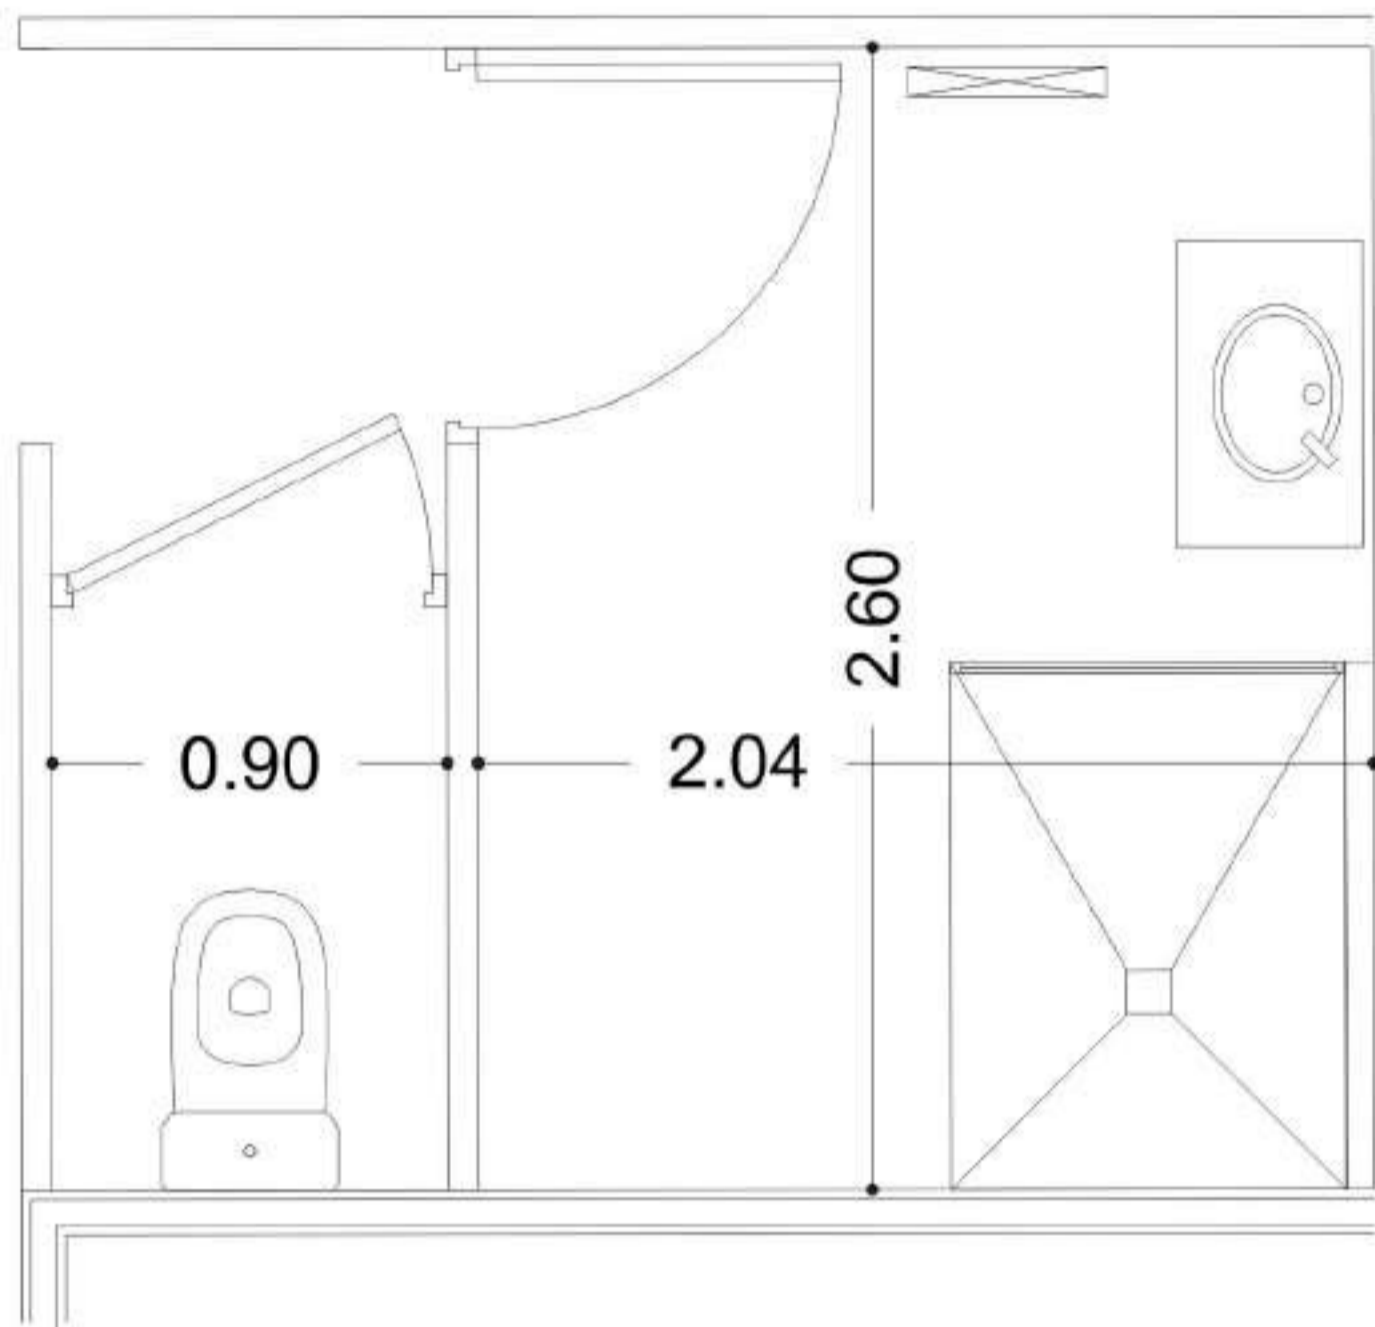

Salle d'eau avec cloisons (wc séparé)

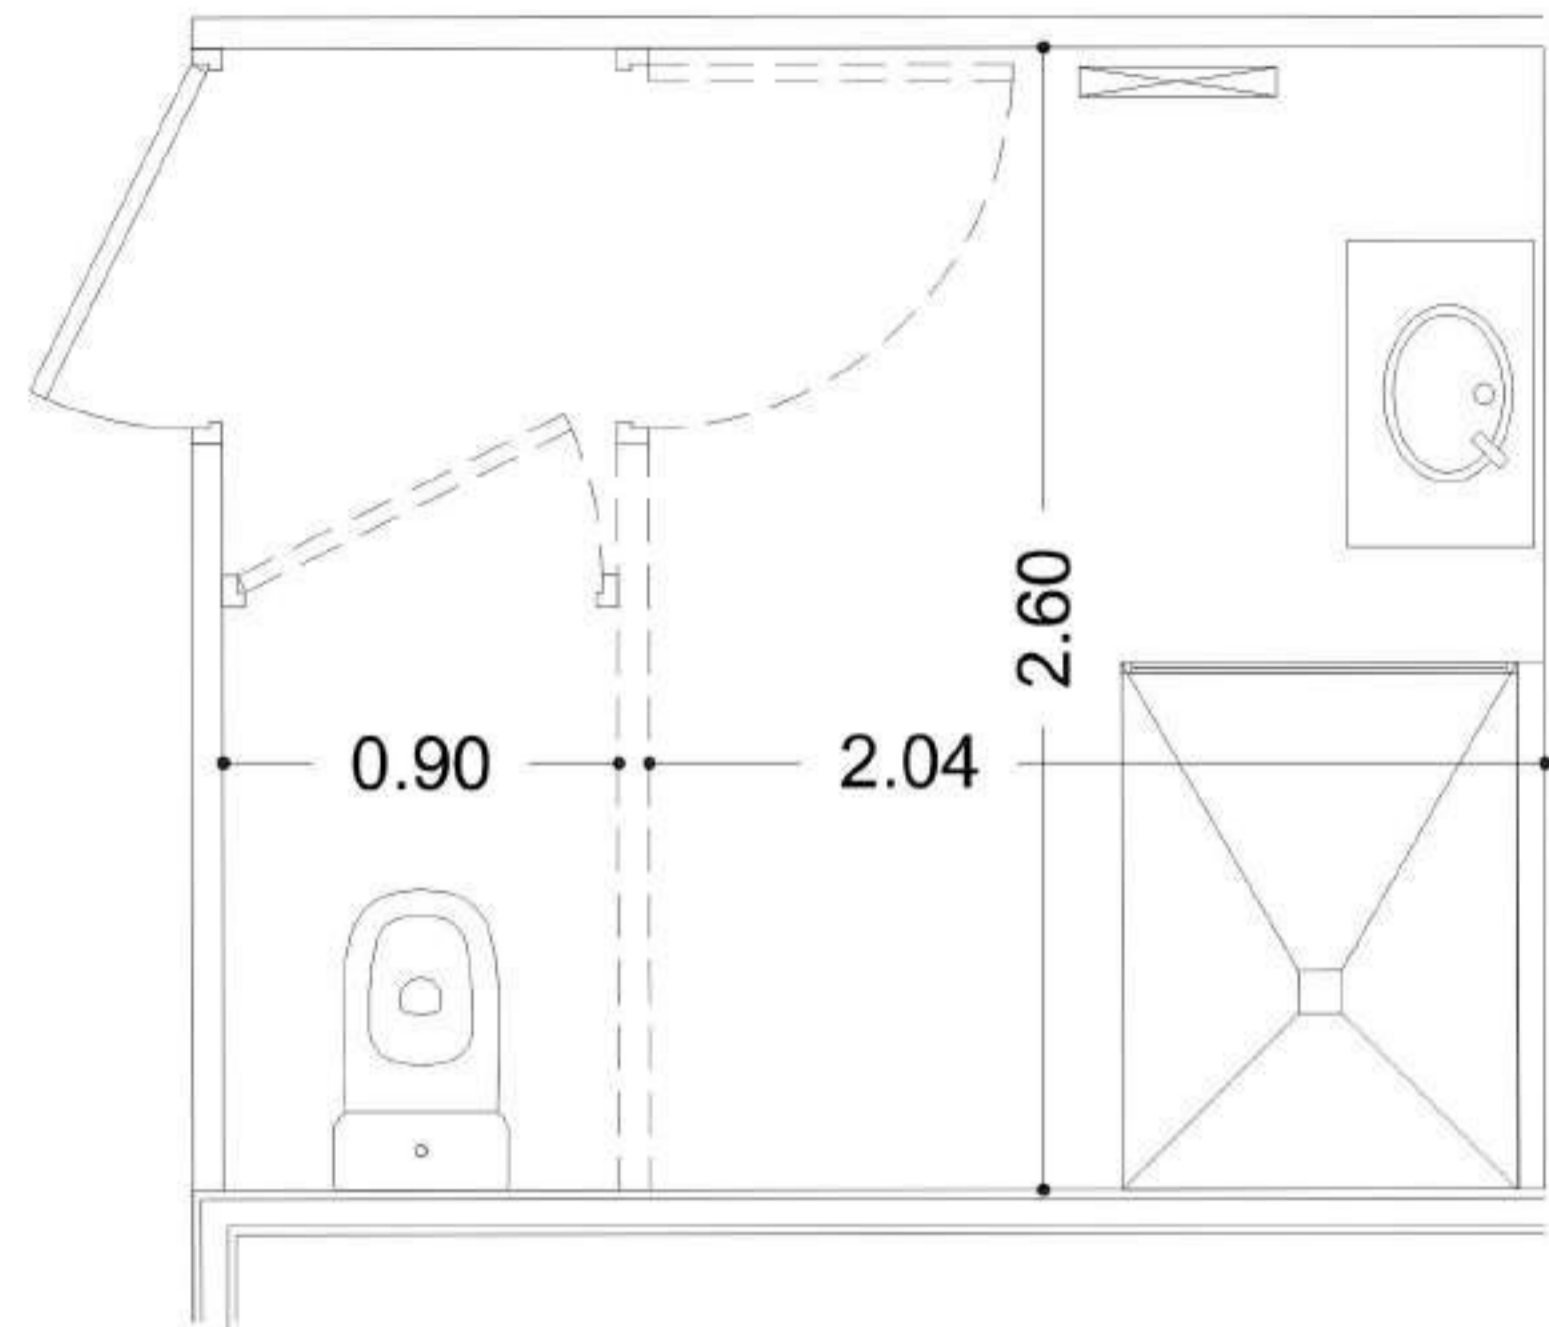

Salle d'eau sans cloisons (conforme aux normes PMR)