

Le Fief des Taillis

Fief des Taillis
17450 Vaux sur Mer



Box n° 3
Rez-de-chaussée

SURFACE

Box 3 13.86 m²





EDEN PROMOTION
17 rue Jean Perrin 17000 La Rochelle
Tél. : 05 46 448 448
www.eden-promotion.fr

SARL GRAVIERE ET FOULON
Philippe Seguin Architecte DPLG

Document non contractuel. Le promoteur se réserve la possibilité d'apporter des modifications qui seraient dues à des impératifs d'ordre technique, administratif ou normatif. L'aménagement de la cuisine est donné à titre indicatif. Les surfaces indiquées peuvent varier légèrement en fonction des impératifs de construction. Des modifications pour des raisons d'ordre technique ou administratif pourront être apportées sur les plans. Seuls les plans déposés au rang des minutes du notaire font foi.

BATIMENT B
Box 3

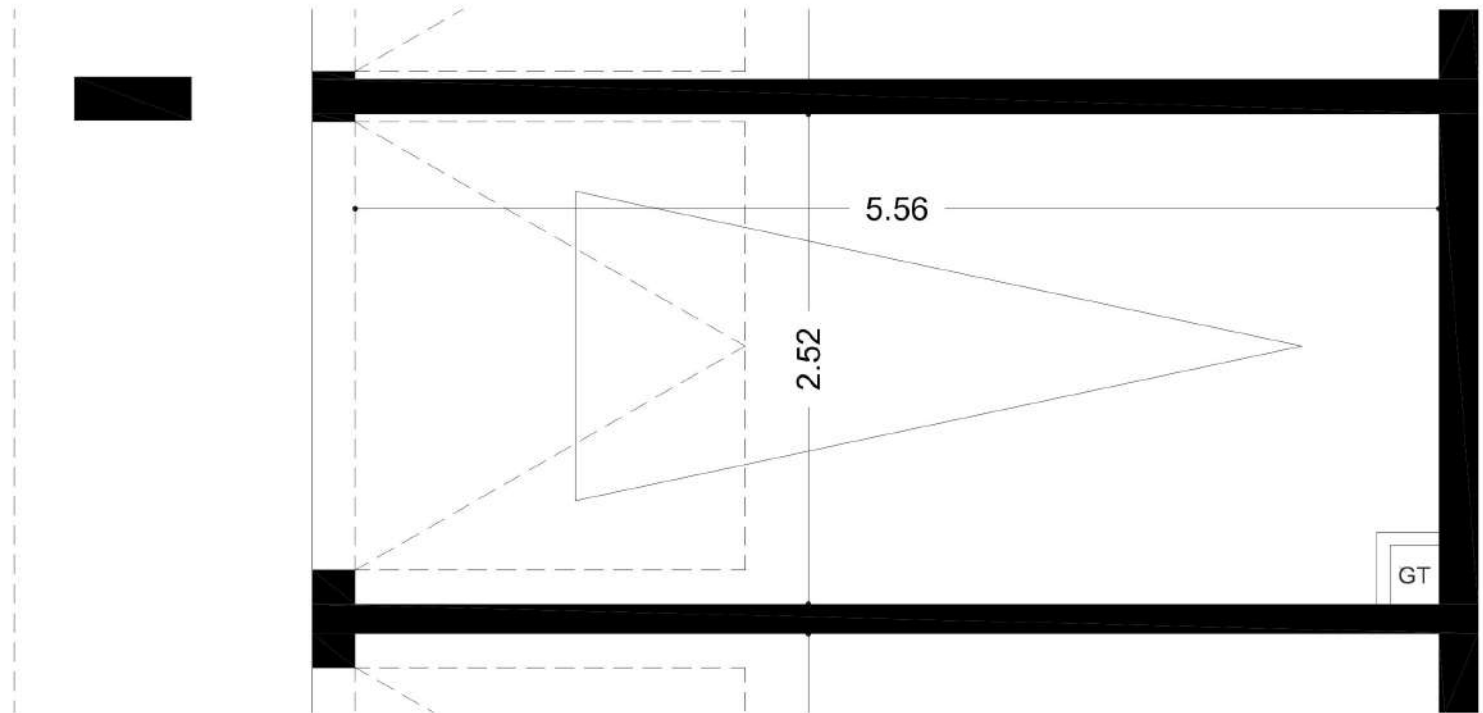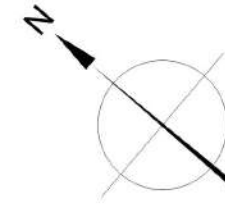

Oct. 2019
(Indice 01)