

Les Amaryllis

ILOTS A-B
M13

ZAC DU CORMIER - ILOTS A-B
Rue des Amaryllis 17640 Vaux sur Mer



Maison n° 13 T3 R+1

SURFACES HABITABLES

Rez de Chaussée	
Entrée	3,56 m ²
Séjour - Salon	24,58 m ²
Cuisine	5,30 m ²
Salle d'eau/WC	4,63 m ²
Rangt.	0,79 m ²

1er Etage	
Chambre 1	13,63 m ²
Chambre 2	12,00 m ²


Salle d'eau/WC	4,68 m ²
WC	1,20 m ²
Dégt.	4,22 m ²
Rangt.	2,04 m ²
TOTAL	76,63 m²

SURFACES EXTÉRIEURES	
Terrasse	10,90 m ²
Jardin	9,73 m ²
TOTAL	20,63 m²
Parcelle	73,00 m ²




SCCV SEMDEN 1
35 rue du Dr Daniel Planet 17000 La Rochelle
Tél. : 05 46 448 448
www.eden-promotion.fr

semdas

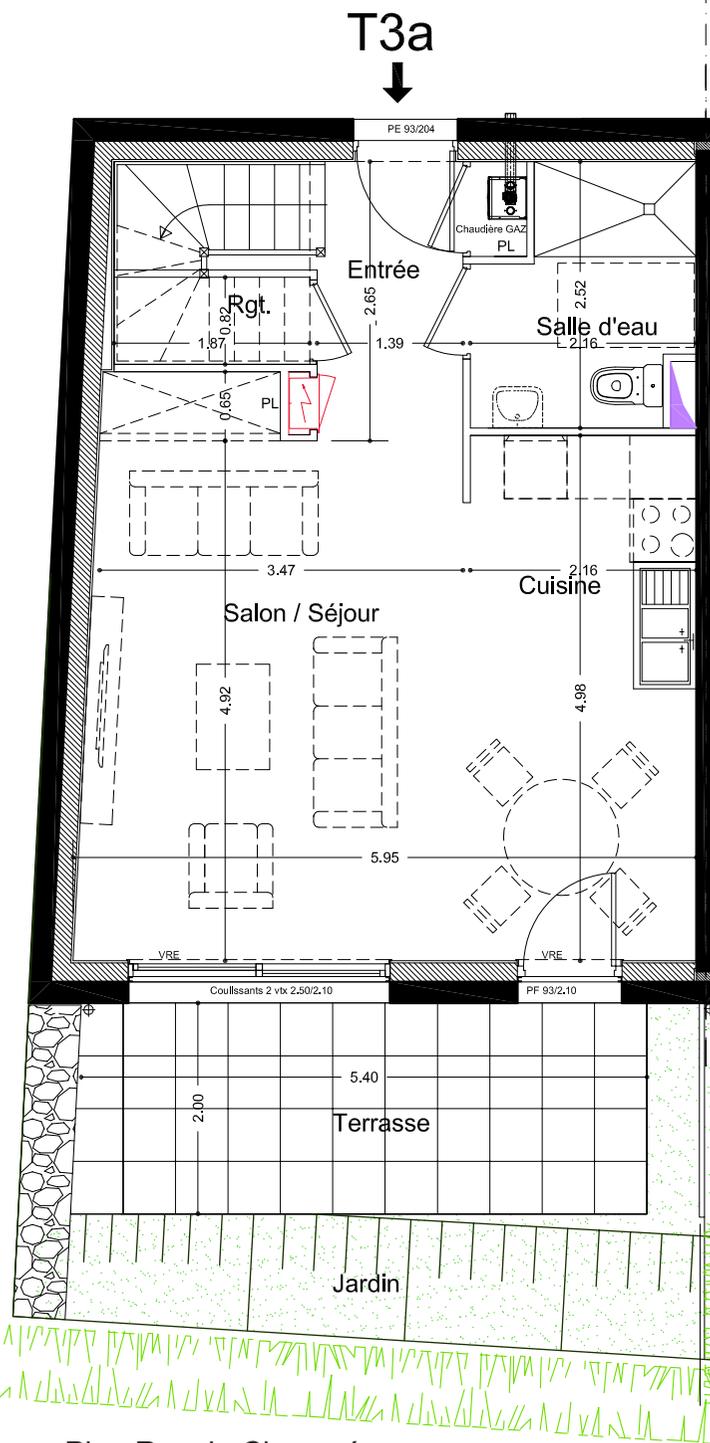

Plan Rez de Chaussée

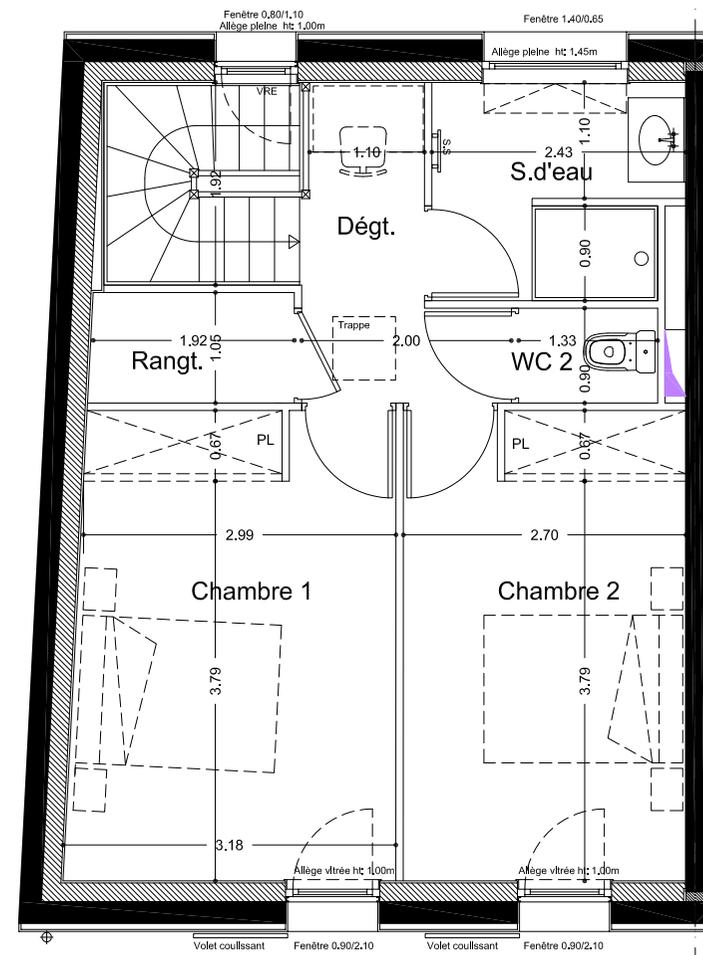

Plan 1er Etage


Les Amaryllis

ILOTS A-B
M13


ZAC DU CORMIER - ILOTS A-B
Rue des Amaryllis 17640 Vaux sur Mer



Maison n° 13 T3 R+1

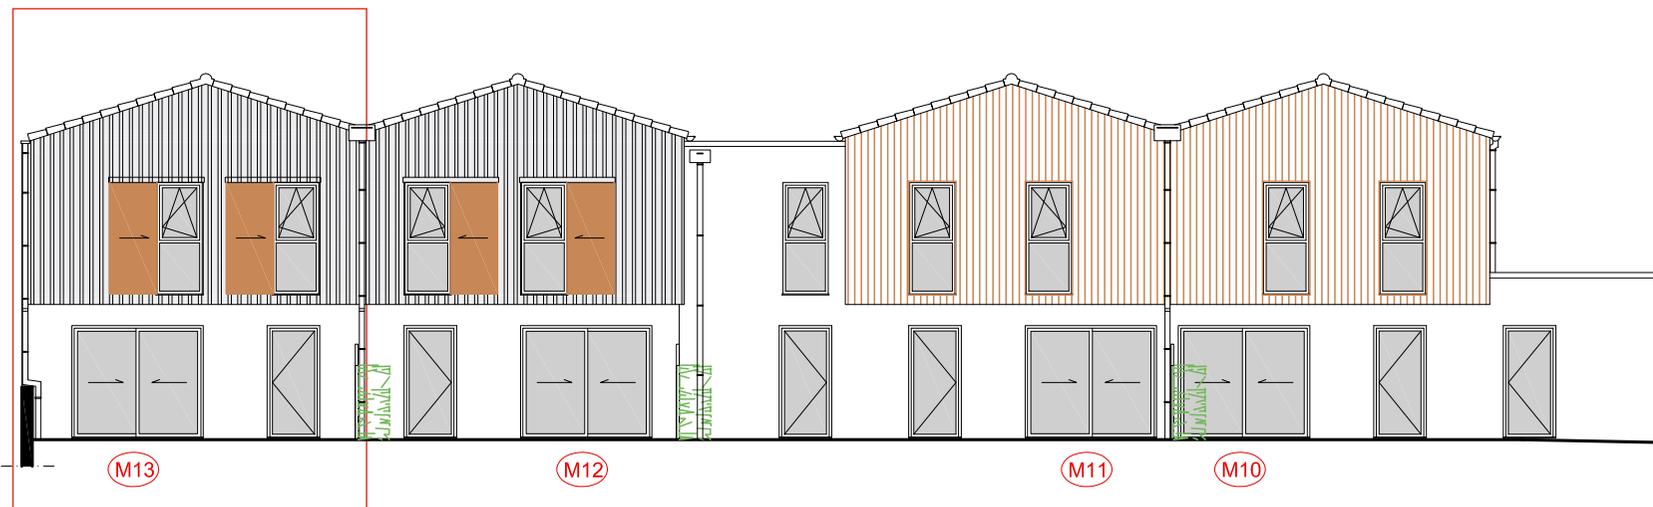

Façades SUD-EST

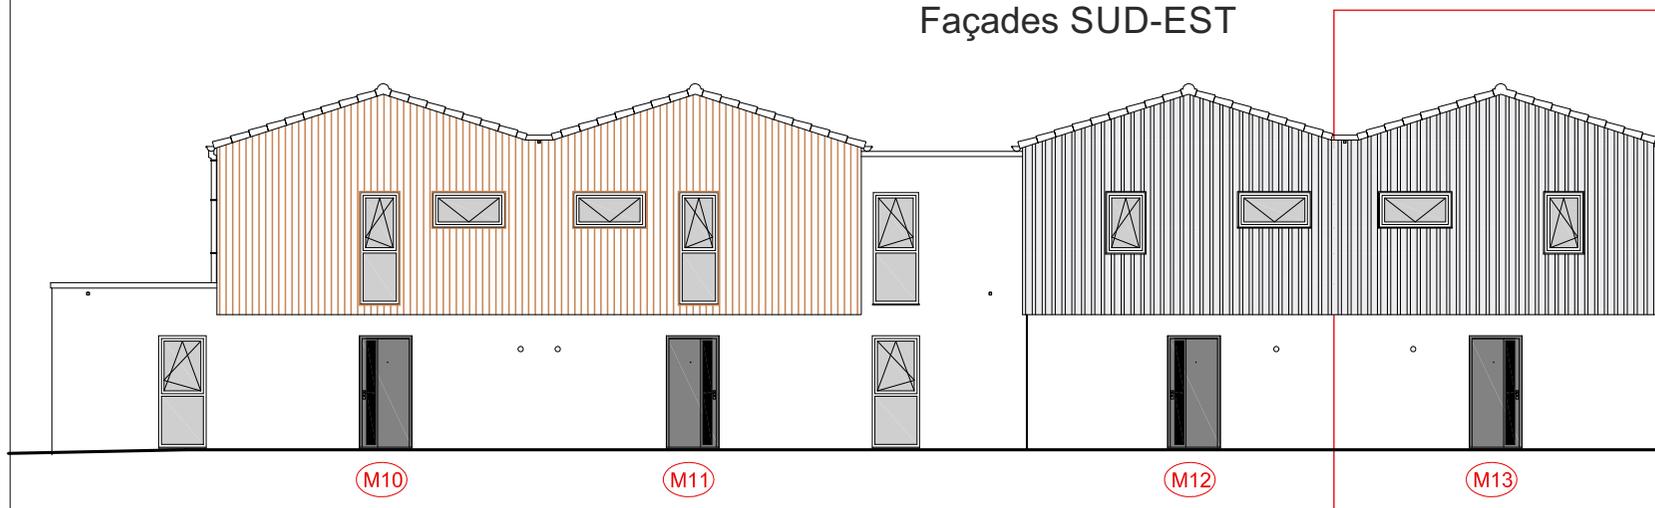

Façades NORD-OUEST



SCCV SEMDEN 1
35 rue du Dr Daniel Planet 17000 La Rochelle
Tél. : 05 46 448 448
www.eden-promotion.fr

semdas