

Les Amaryllis

ILOTS A-B
M25

ZAC DU CORMIER - ILOTS A-B
Rue des Amaryllis 17640 Vaux sur Mer



Maison n° 25 T2

SURFACES HABITABLES


Rez de Chaussée

Entrée	4.96 m ²
Séjour - Salon	20.05 m ²
Cuisine	7.34 m ²
Chambre	11.37 m ²
Salle d'eau/WC	7.36 m ²
Dégt.	1.42 m ²

TOTAL 52.50 m²

SURFACES EXTÉRIEURES

Terrasse	13.90 m ²
Jardin	6.15 m ²
TOTAL	20.05 m ²
Parcelle	86.00 m ²

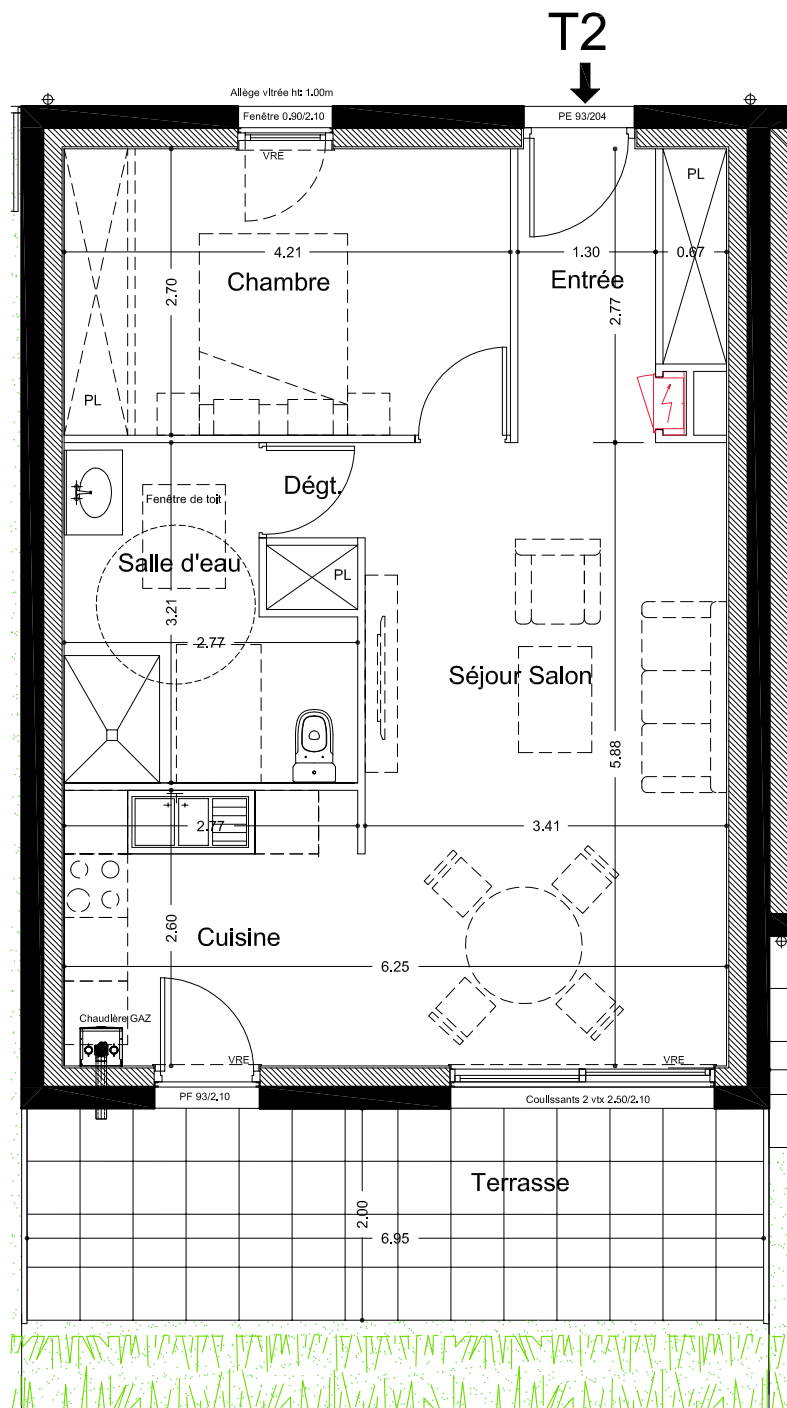

Plan Rez de Chaussée



SCCV SEMDEN 1
35 rue du Dr Daniel Planet 17000 La Rochelle
Tél. : 05 46 448 448
www.eden-promotion.fr

semdas


Les Amaryllis

ILOTS A-B
M25

ZAC DU CORMIER - ILOTS A-B
Rue des Amaryllis 17640 Vaux sur Mer




Maison n° 25 T2

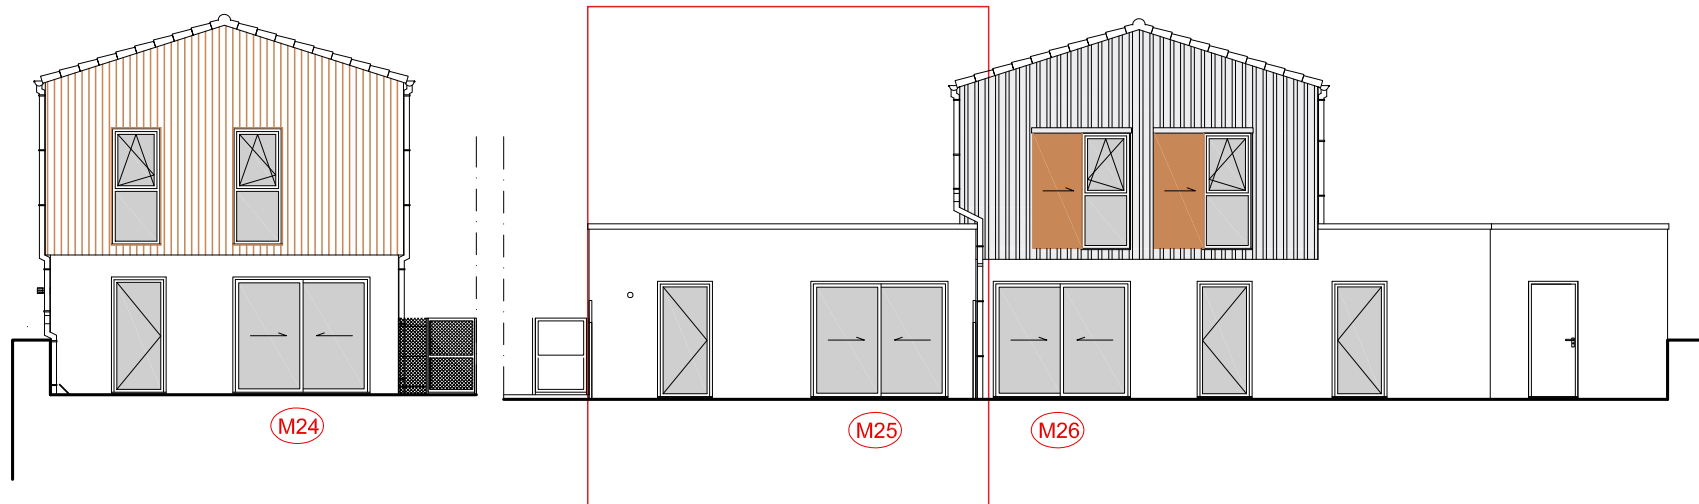

Façades EST

Façades SUD-EST

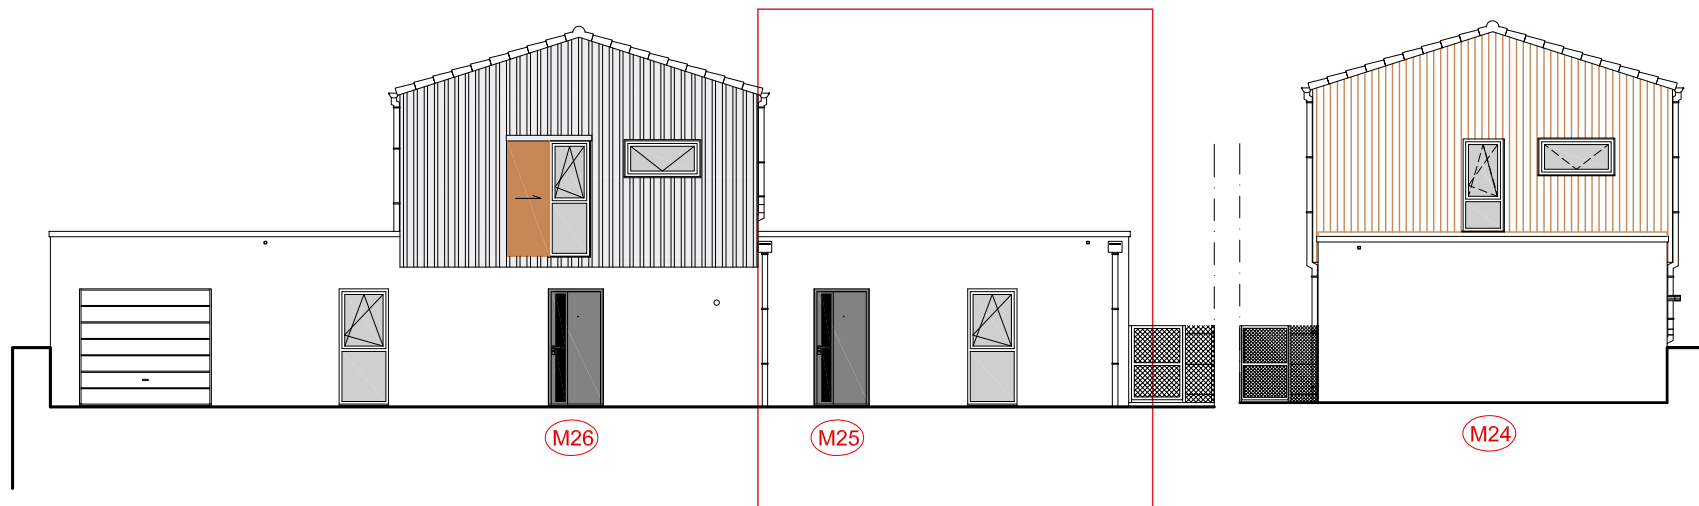

Façades NORD-OUEST

Façades OUEST



SCCV SEMDEN 1
35 rue du Dr Daniel Planet 17000 La Rochelle
Tél. : 05 46 448 448
www.eden-promotion.fr

semdas