



# LE CASSINI

BEL ETAGE  
APP n°0.02 - Type 3



ESPACES SURFACES

Séjour-Cuisine	43.38 m <sup>2</sup>
Chambre 1	12.86 m <sup>2</sup>
Chambre 2	11.74 m <sup>2</sup>
Dégagement	1.24 m <sup>2</sup>
Salle-de-Bain	7.28 m <sup>2</sup>
WC	1.40 m <sup>2</sup>

TOTAL 77.90 m<sup>2</sup>

ESPACES ANNEXES SURFACES  
Loggia 9.25 m<sup>2</sup>




EDEN PROMOTION

17, Rue Jean Perrin  
17000 LA ROCHELLE  
05 46 448 448

[www.eden-promotion.fr](http://www.eden-promotion.fr)

NORD

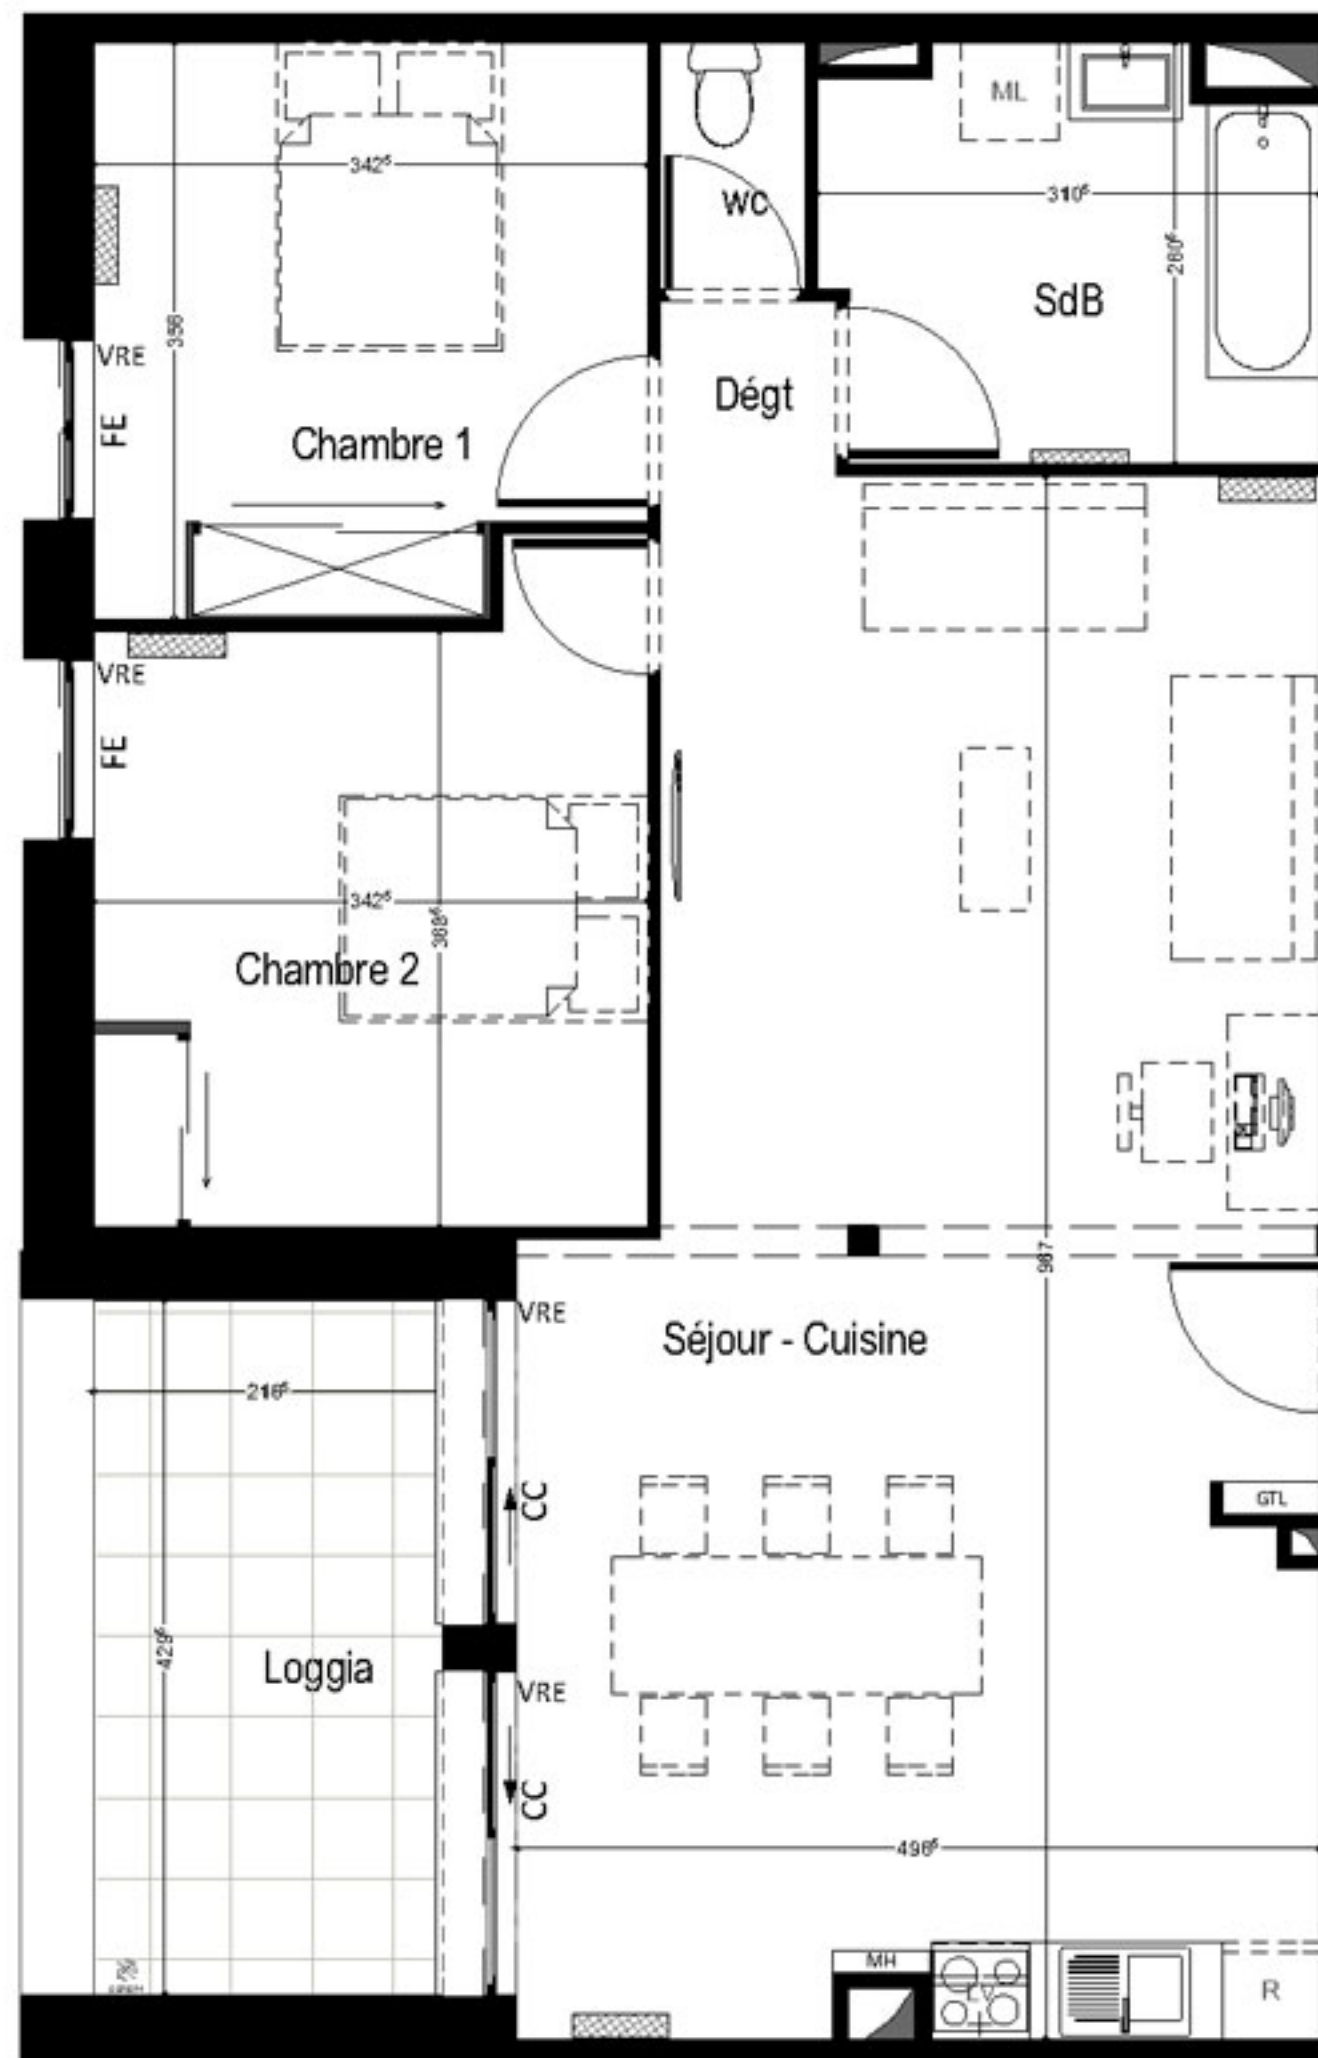

Légende :

- R : Réfrigérateur
- ML : Machine-à-Laver
- LV : Lave-Vaisselle
- CC : Châssis-Coulissant
- PF : Porte-Fenêtre
- FE : Fenêtre
- CF : Châssis Fixe
- VRE : Volet Roulant Elec.
- VR : Volet Roulant