



# LE CASSINI


NIVEAU 1  
APP n°1.09 - Type 4



**Légende :**

- R : Réfrigérateur
- ML : Machine-à-Laver
- LV : Lave-Vaisselle
- CC : Châssis-Coulissant
- PF : Porte-Fenêtre
- FE : Fenêtre
- CF : Châssis Fixe
- VRE : Volet Roulant Elec.
- VR : Volet Roulant

NORD

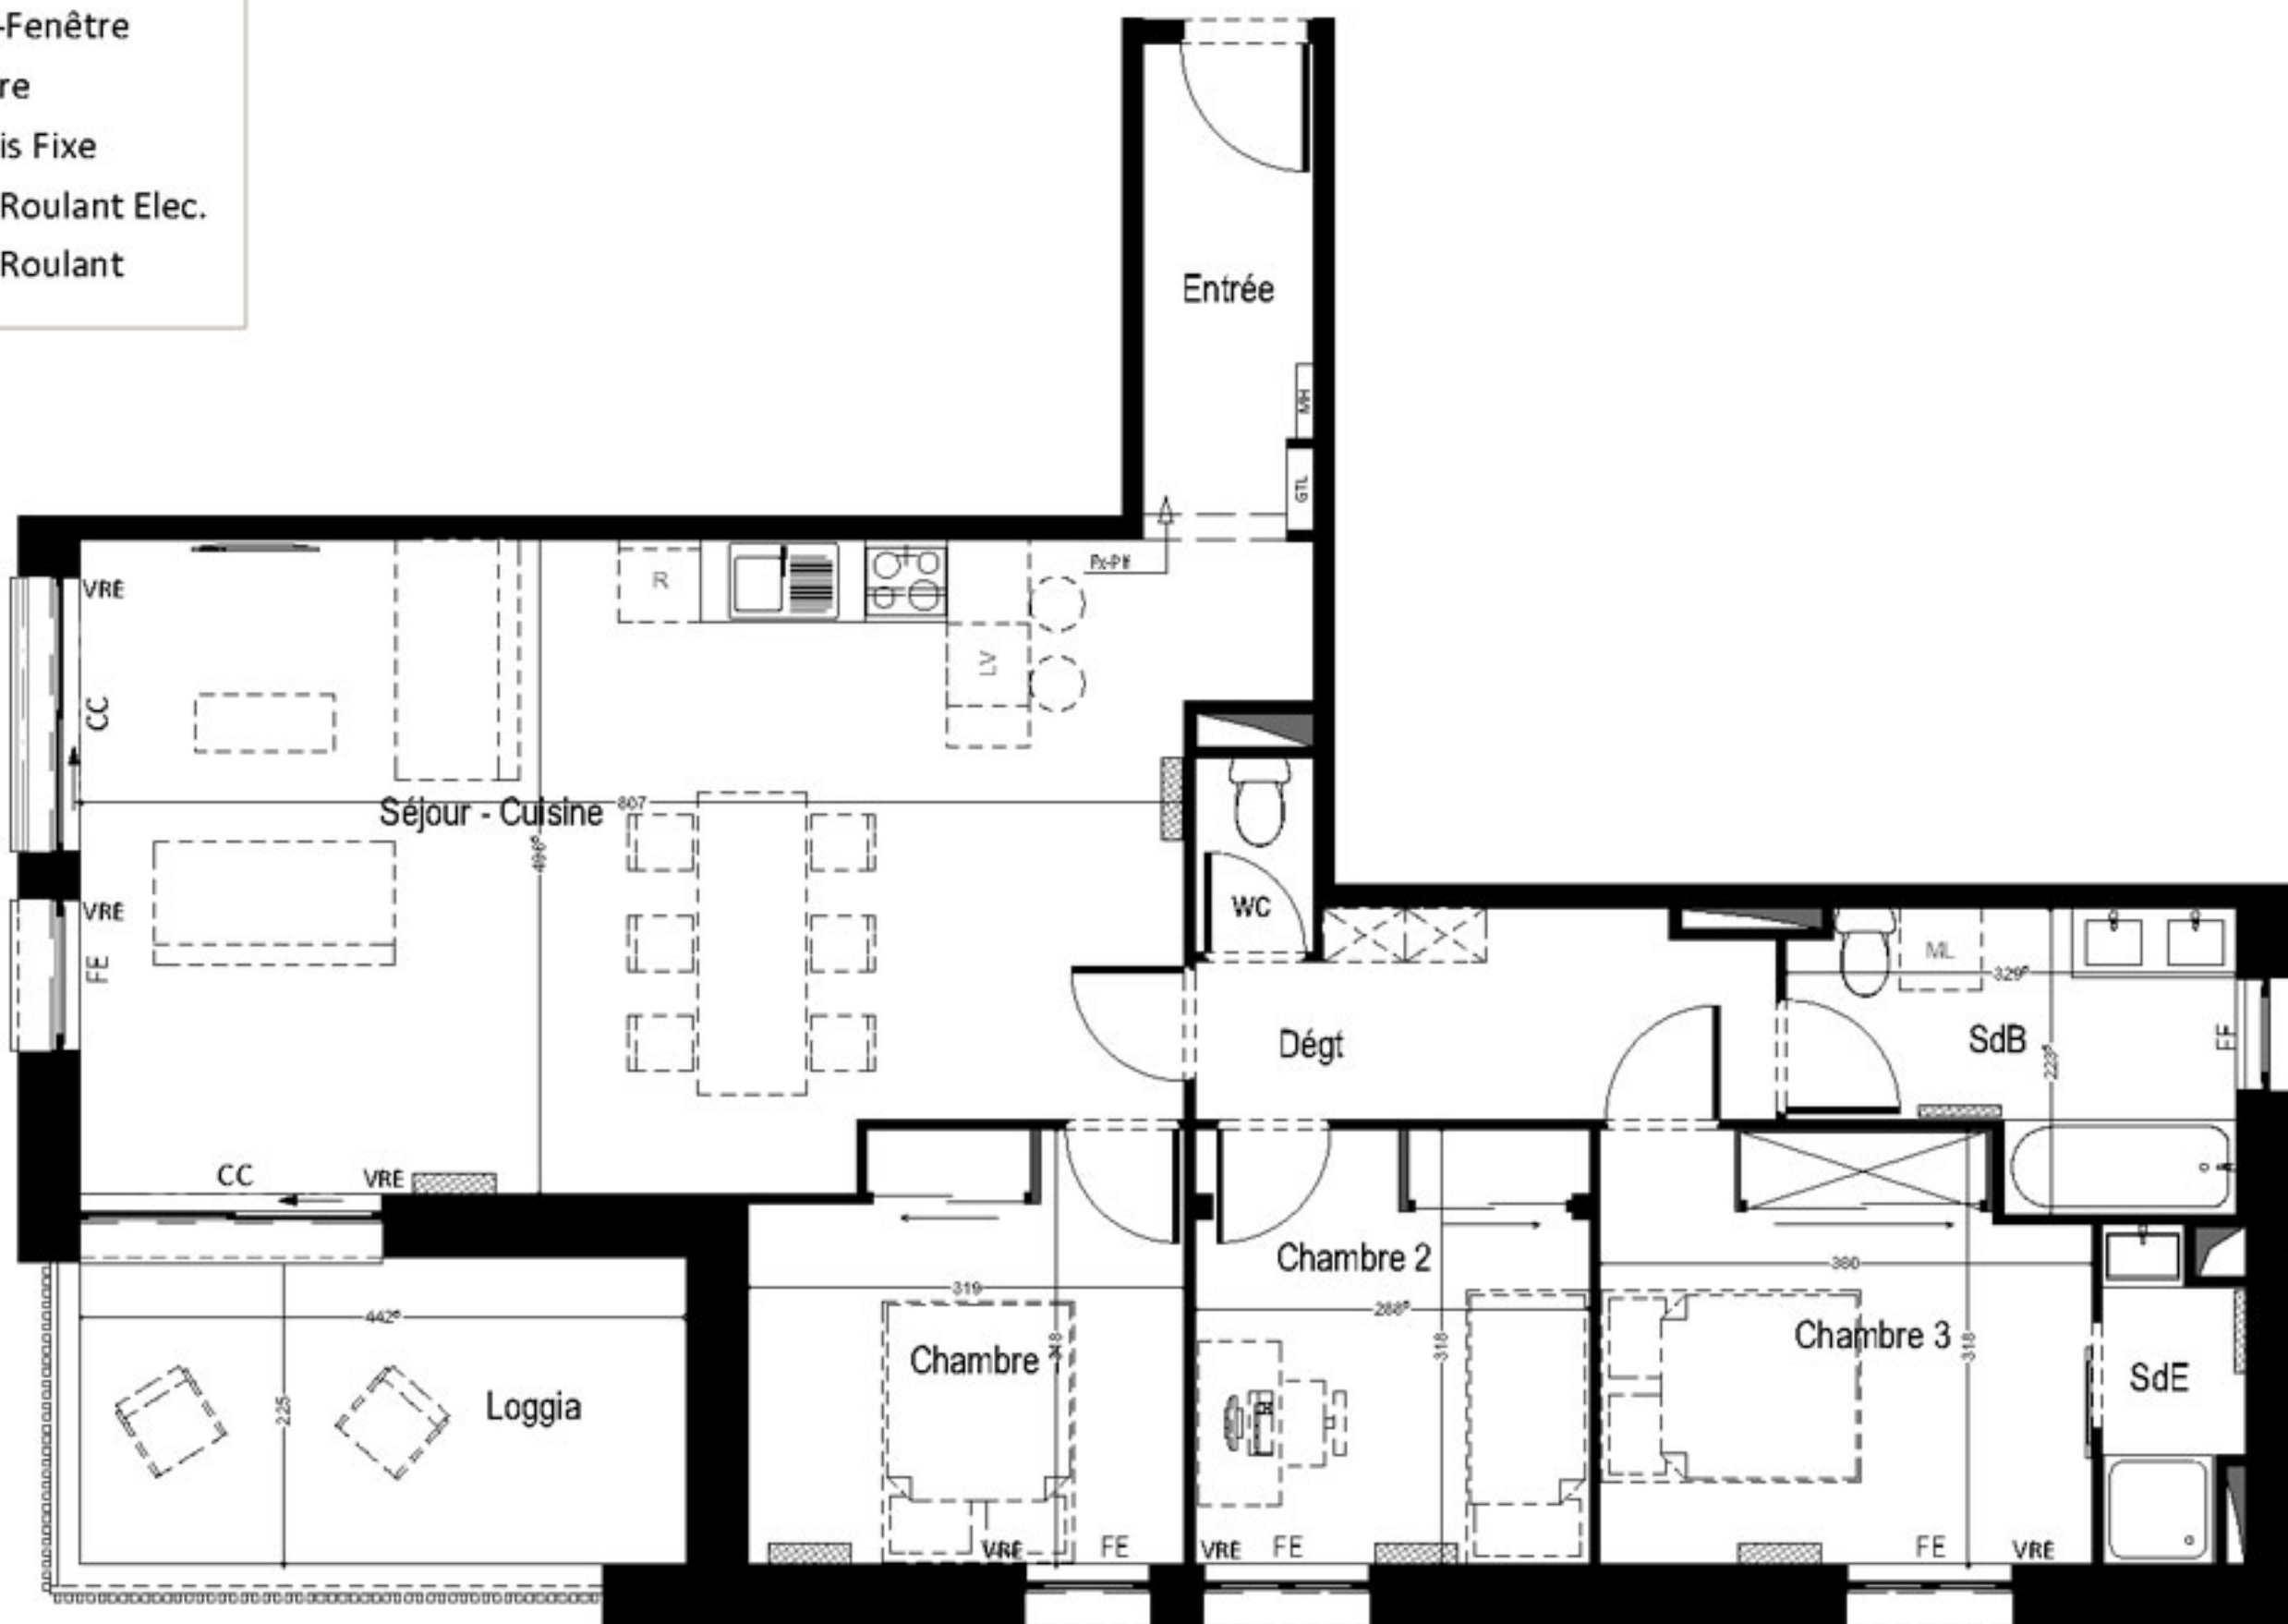

ESPACES	SURFACES
Entrée	4.54 m <sup>2</sup>
Séjour-Cuisine	38.33 m <sup>2</sup>
Chambre 1	9.62 m <sup>2</sup>
Chambre 2	9.07 m <sup>2</sup>
Chambre 3	10.92 m <sup>2</sup>
Dégagement	6.00 m <sup>2</sup>
Salle-de-Bain	6.17 m <sup>2</sup>
Salle d'Eau	2.16 m <sup>2</sup>
WC	1.15 m <sup>2</sup>
<b>TOTAL</b>	<b>87.96 m<sup>2</sup></b>
<b>ESPACES ANNEXES</b>	<b>SURFACES</b>
Loggia	9.87 m <sup>2</sup>



EDEN PROMOTION

17, Rue Jean Perrin  
17000 LA ROCHELLE

05 46 448 448

www.eden-promotion.fr

EDEN