




LE CASSINI

NIVEAU 2
APP n°2.26 - Type 4

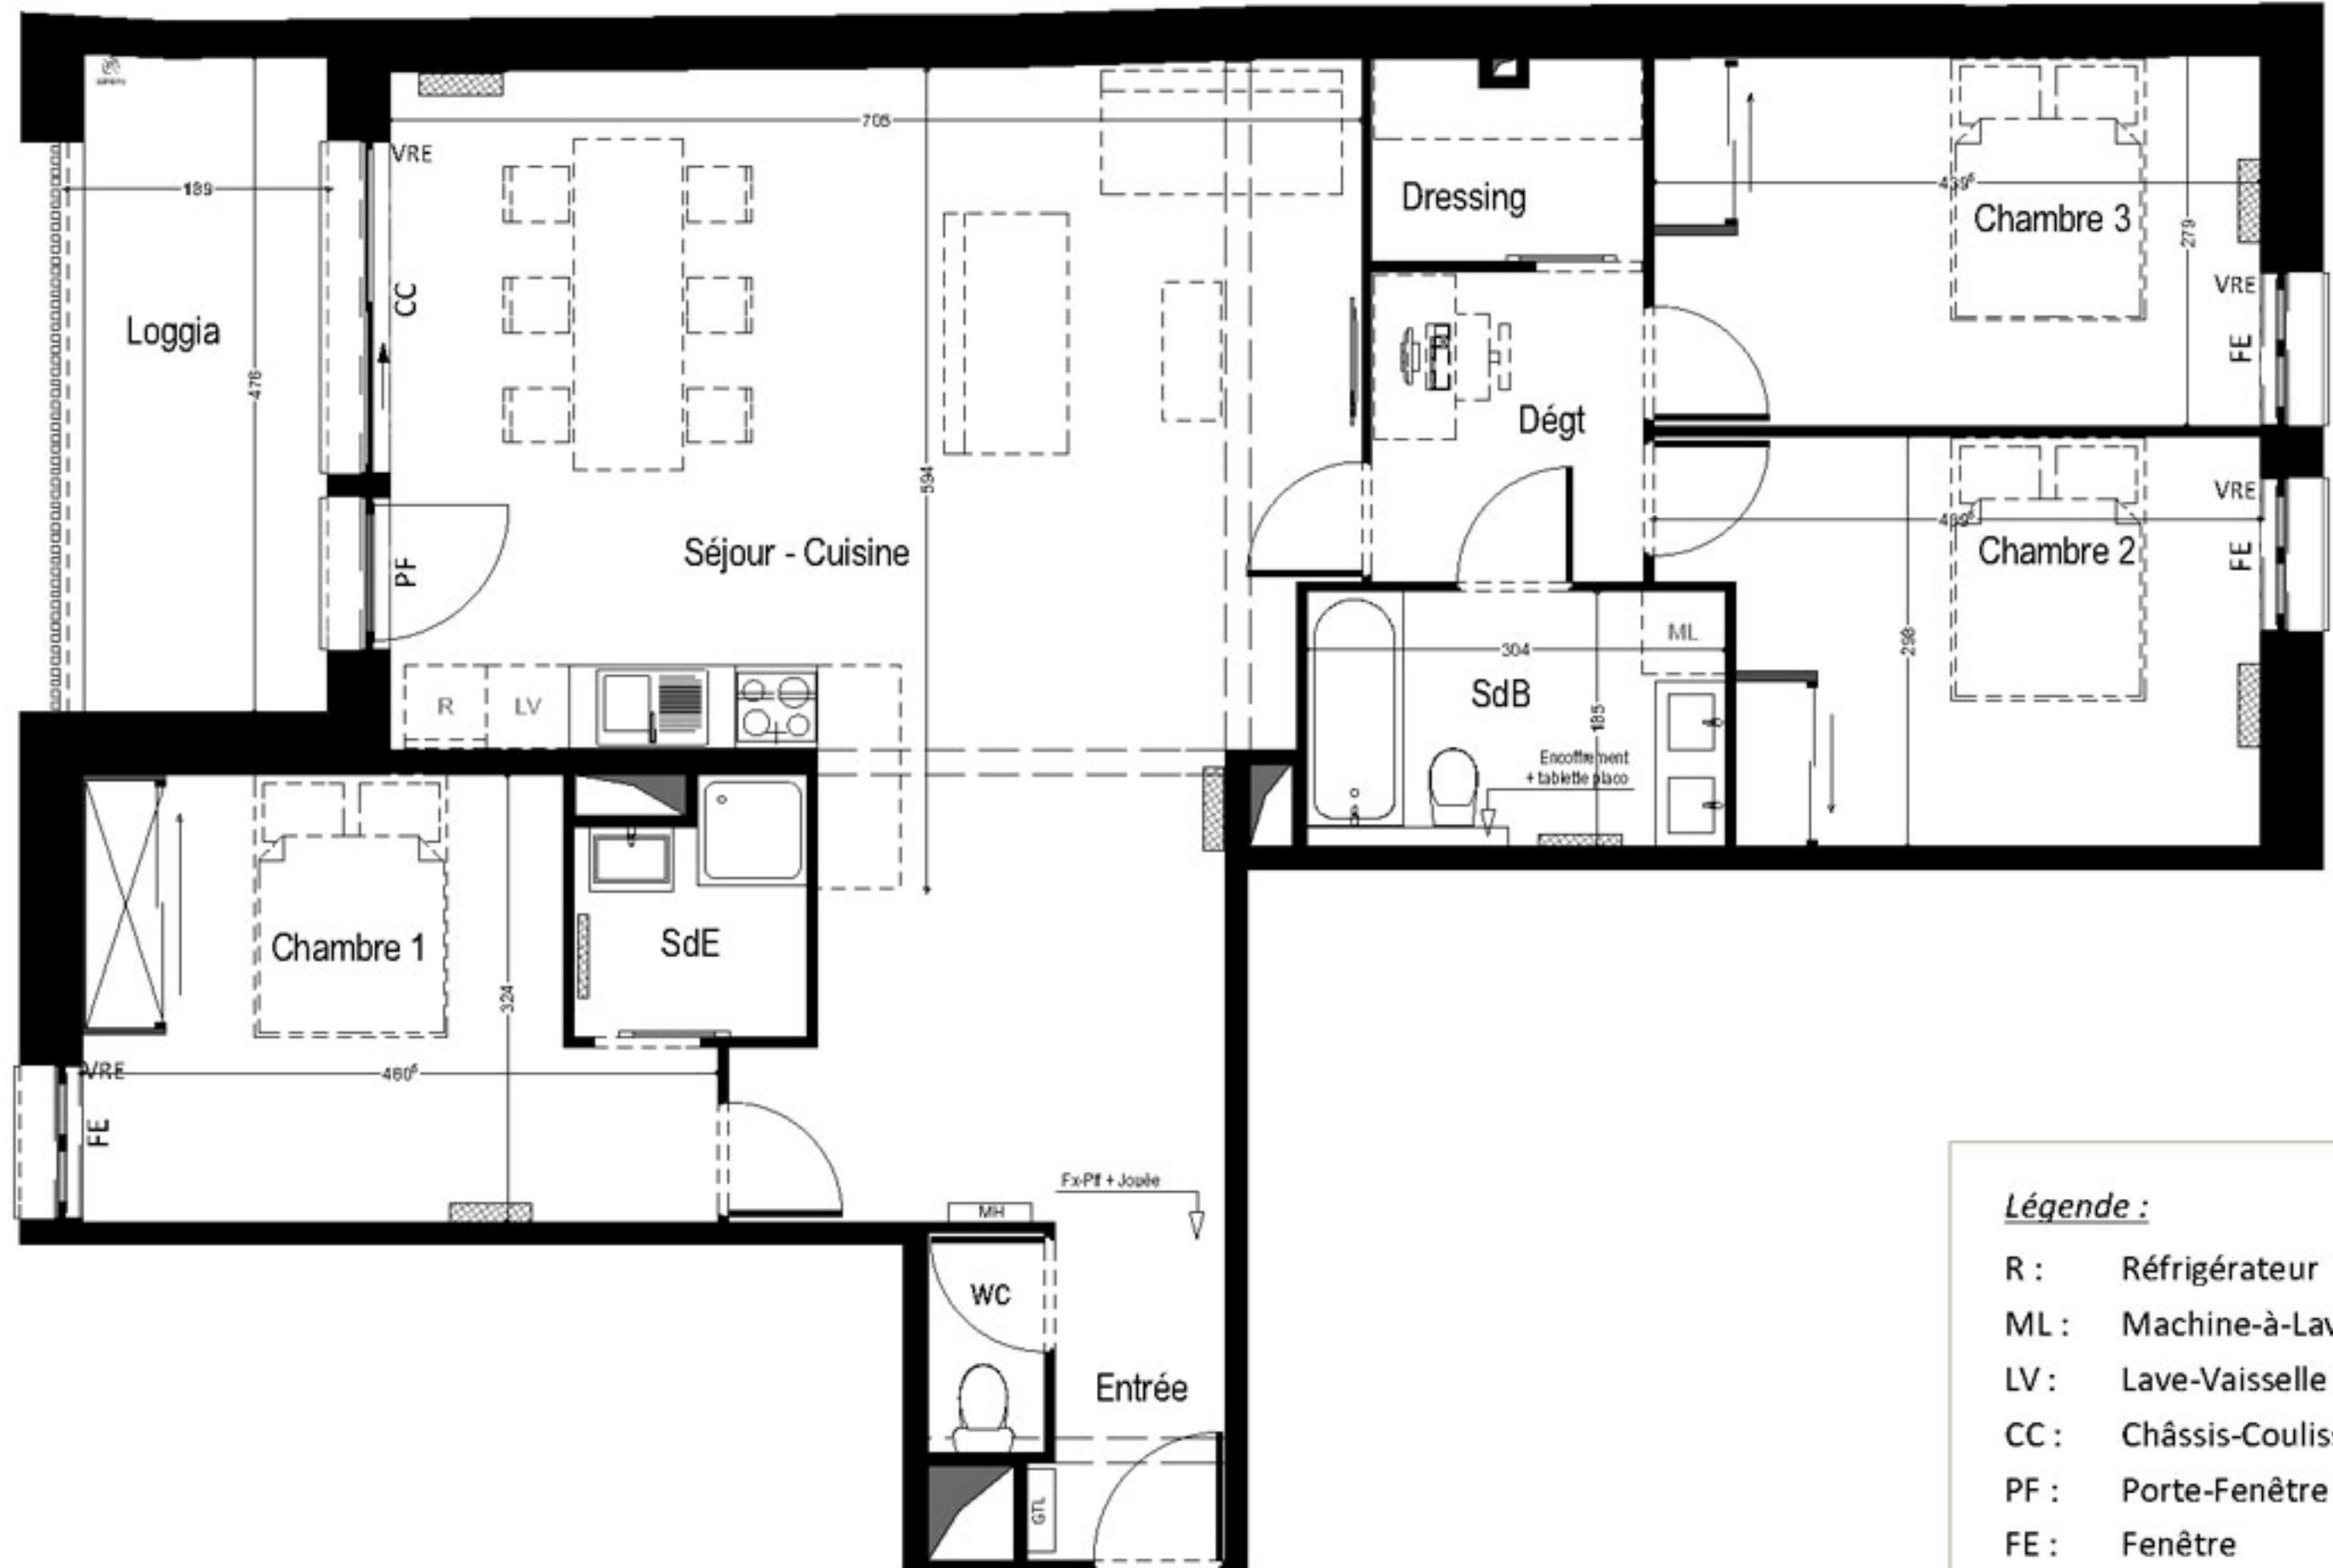

ESPACES	SURFACES
Entrée	3.17 m ²
Séjour-Cuisine	45.27 m ²
Chambre 1	12.72 m ²
Chambre 2	11.97 m ²
Chambre 3	11.76 m ²
Dégagement	4.44 m ²
Dressing	2.85 m ²
Salle-de-Bain	5.62 m ²
Salle d'Eau	2.89 m ²
WC	1.36 m ²
TOTAL	102.05 m²

ESPACES ANNEXES	SURFACES
Loggia	9.05 m ²

Légende :

- R : Réfrigérateur
- ML : Machine-à-Laver
- LV : Lave-Vaisselle
- CC : Châssis-Coulissant
- PF : Porte-Fenêtre
- FE : Fenêtre
- CF : Châssis Fixe
- VRE : Volet Roulant Elec.
- VR : Volet Roulant



EDEN PROMOTION

17, Rue Jean Perrin
17000 LA ROCHELLE
05 46 448 448

www.eden-promotion.fr

EDEN