



LE CASSINI

NIVEAU 2
APP n°2.29 - Type 2



ESPACES SURFACES

Séjour-Cuisine 29.91 m²

Chambre 11.74 m²

Dressing 3.97 m²

Salle-de-Bain 5.63 m²

TOTAL 51.25 m²

ESPACES ANNEXES SURFACES
Balcon 2.60 m²



EDEN PROMOTION


17, Rue Jean Perrin
17000 LA ROCHELLE

05 46 448 448

www.eden-promotion.fr

EDEN

NORD

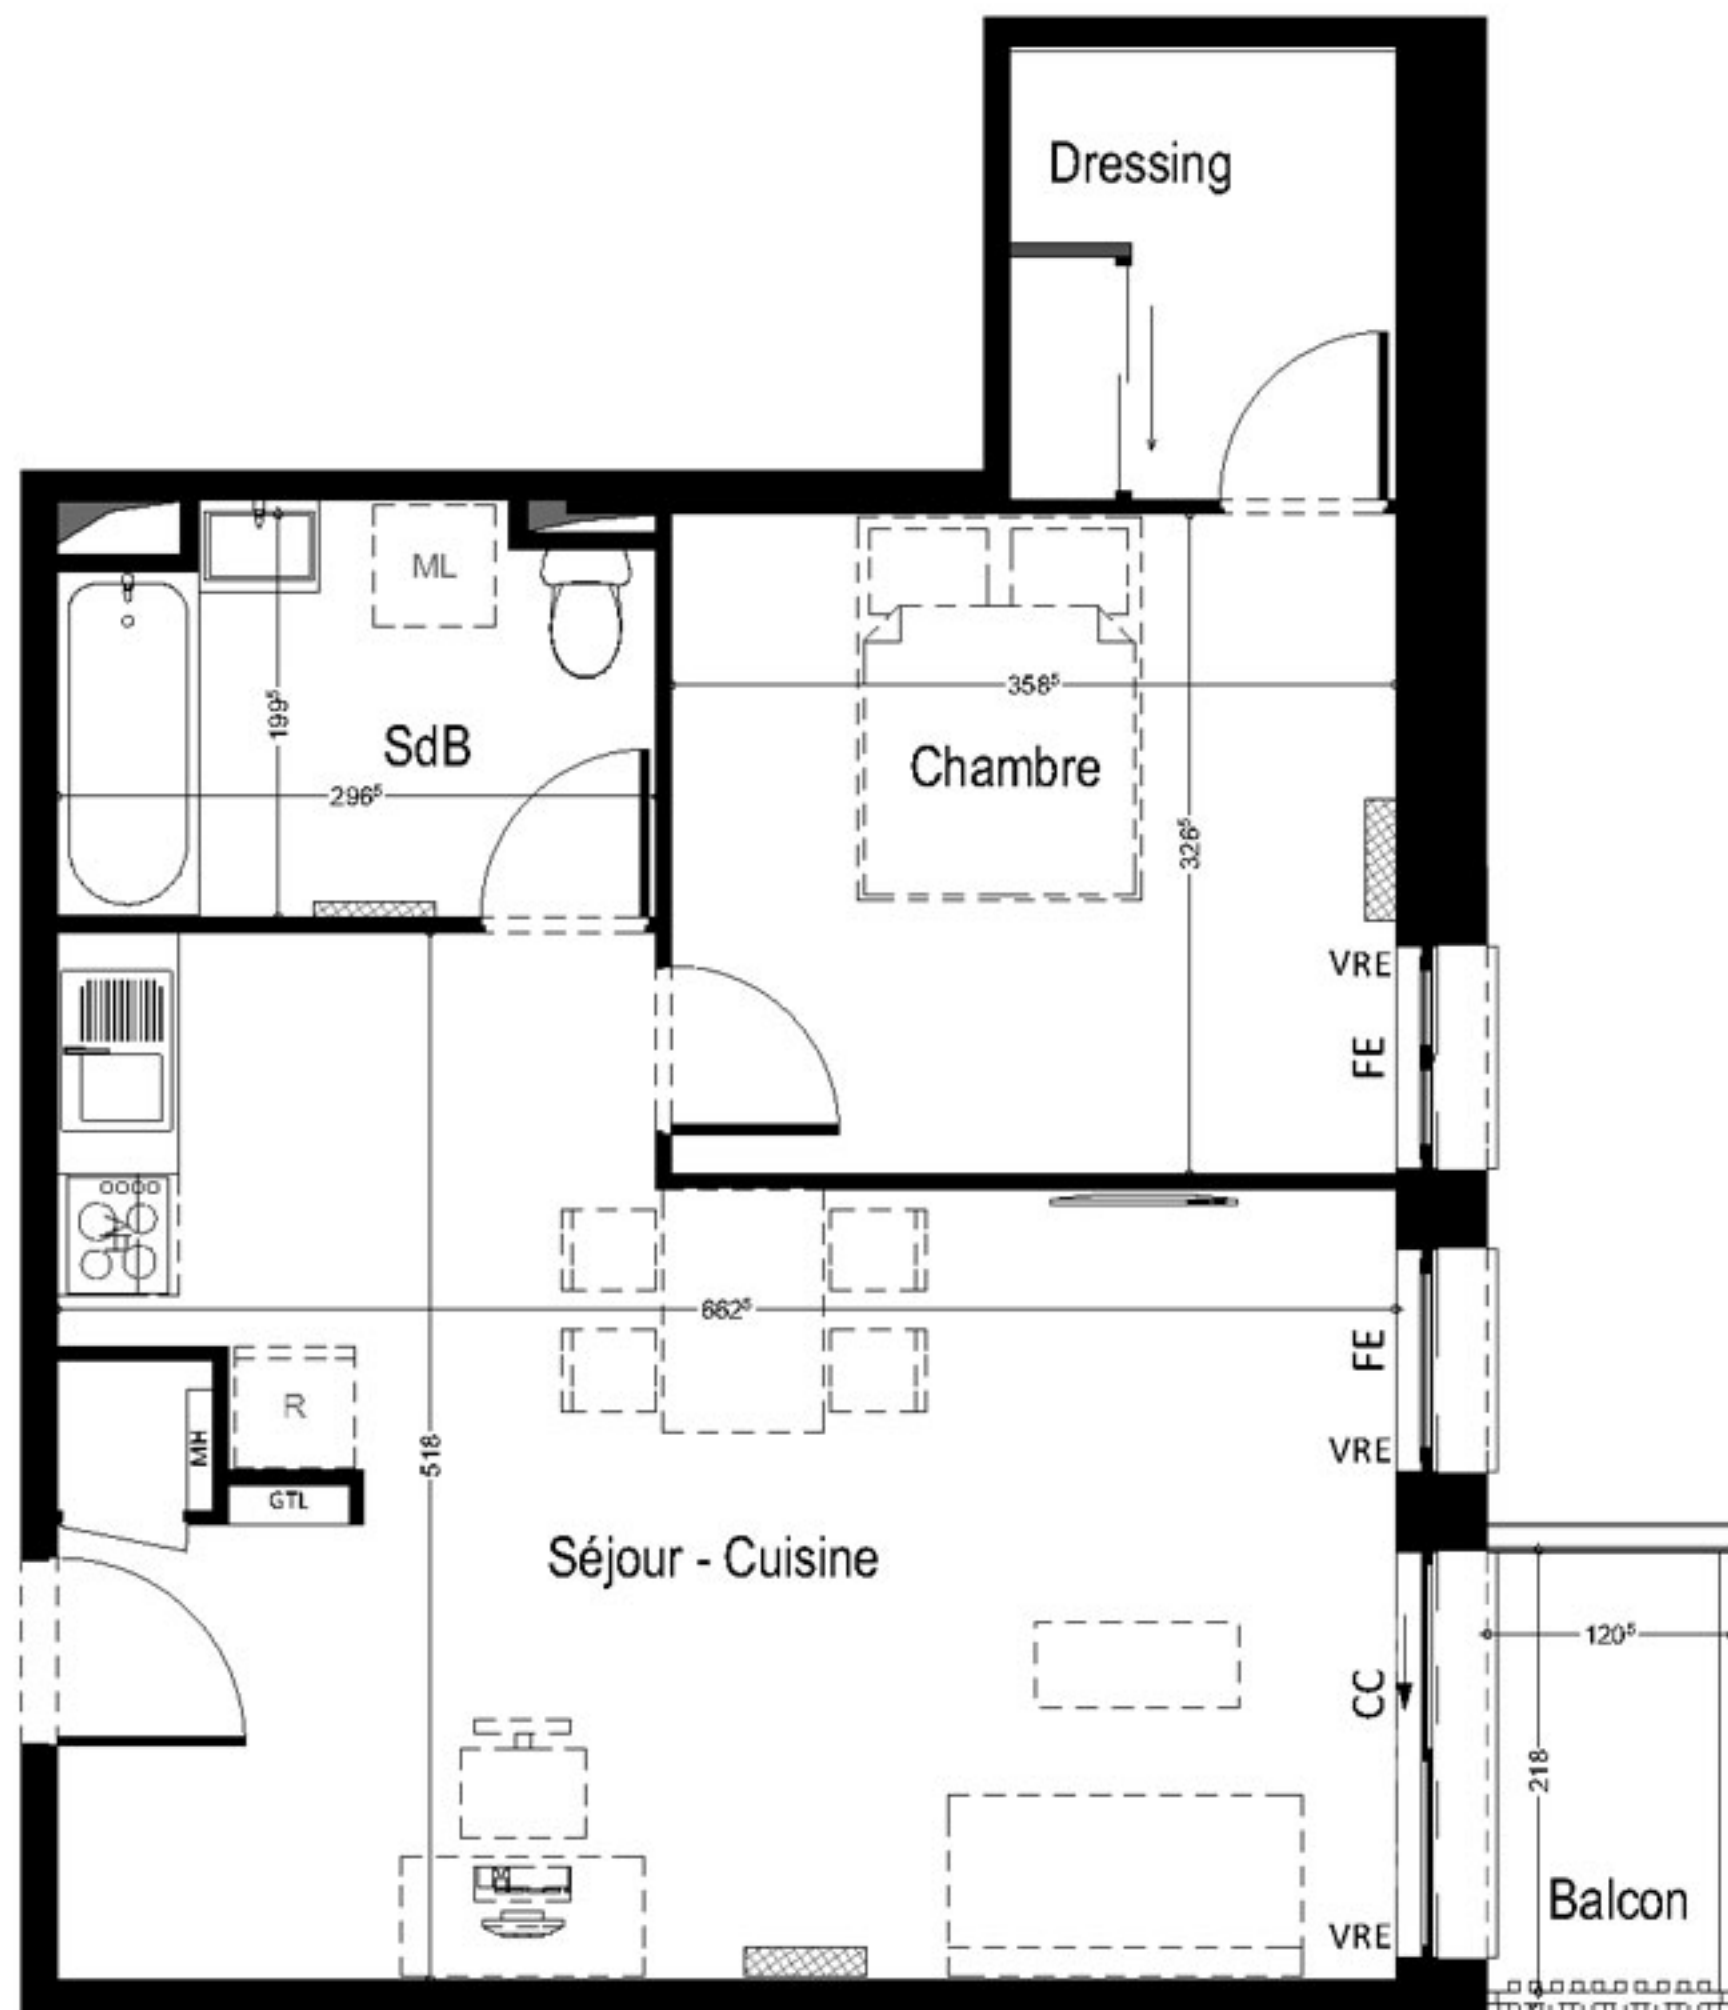

Légende :

- R : Réfrigérateur
- ML : Machine-à-Laver
- LV : Lave-Vaisselle
- CC : Châssis-Coulissant
- PF : Porte-Fenêtre
- FE : Fenêtre
- CF : Châssis Fixe
- VRE : Volet Roulant Elec.
- VR : Volet Roulant