



Quartier La Tour Carrée  
17000 La Rochelle

## Maison H01 - Type 4



Repérage rez-de-chaussée


### Espaces Surfaces

Séjour	32,4 m <sup>2</sup>
Cuisine	10,6 m <sup>2</sup>
Dégagement	1,5 m <sup>2</sup>
Chambre 1	12,8 m <sup>2</sup>
SDE	5,5 m <sup>2</sup>
Dégagement	3,6 m <sup>2</sup>
Chambre 2	11,6 m <sup>2</sup>
Chambre 3	10,0 m <sup>2</sup>
SDB + WC	4,9 m <sup>2</sup>


**Total** 92,9 m<sup>2</sup>

### Annexes Surfaces


Jardin (dont terrasse)	282,7 m <sup>2</sup>
Terrasse RDC	13,3 m <sup>2</sup>
Terrasse R+1	36,2 m <sup>2</sup>

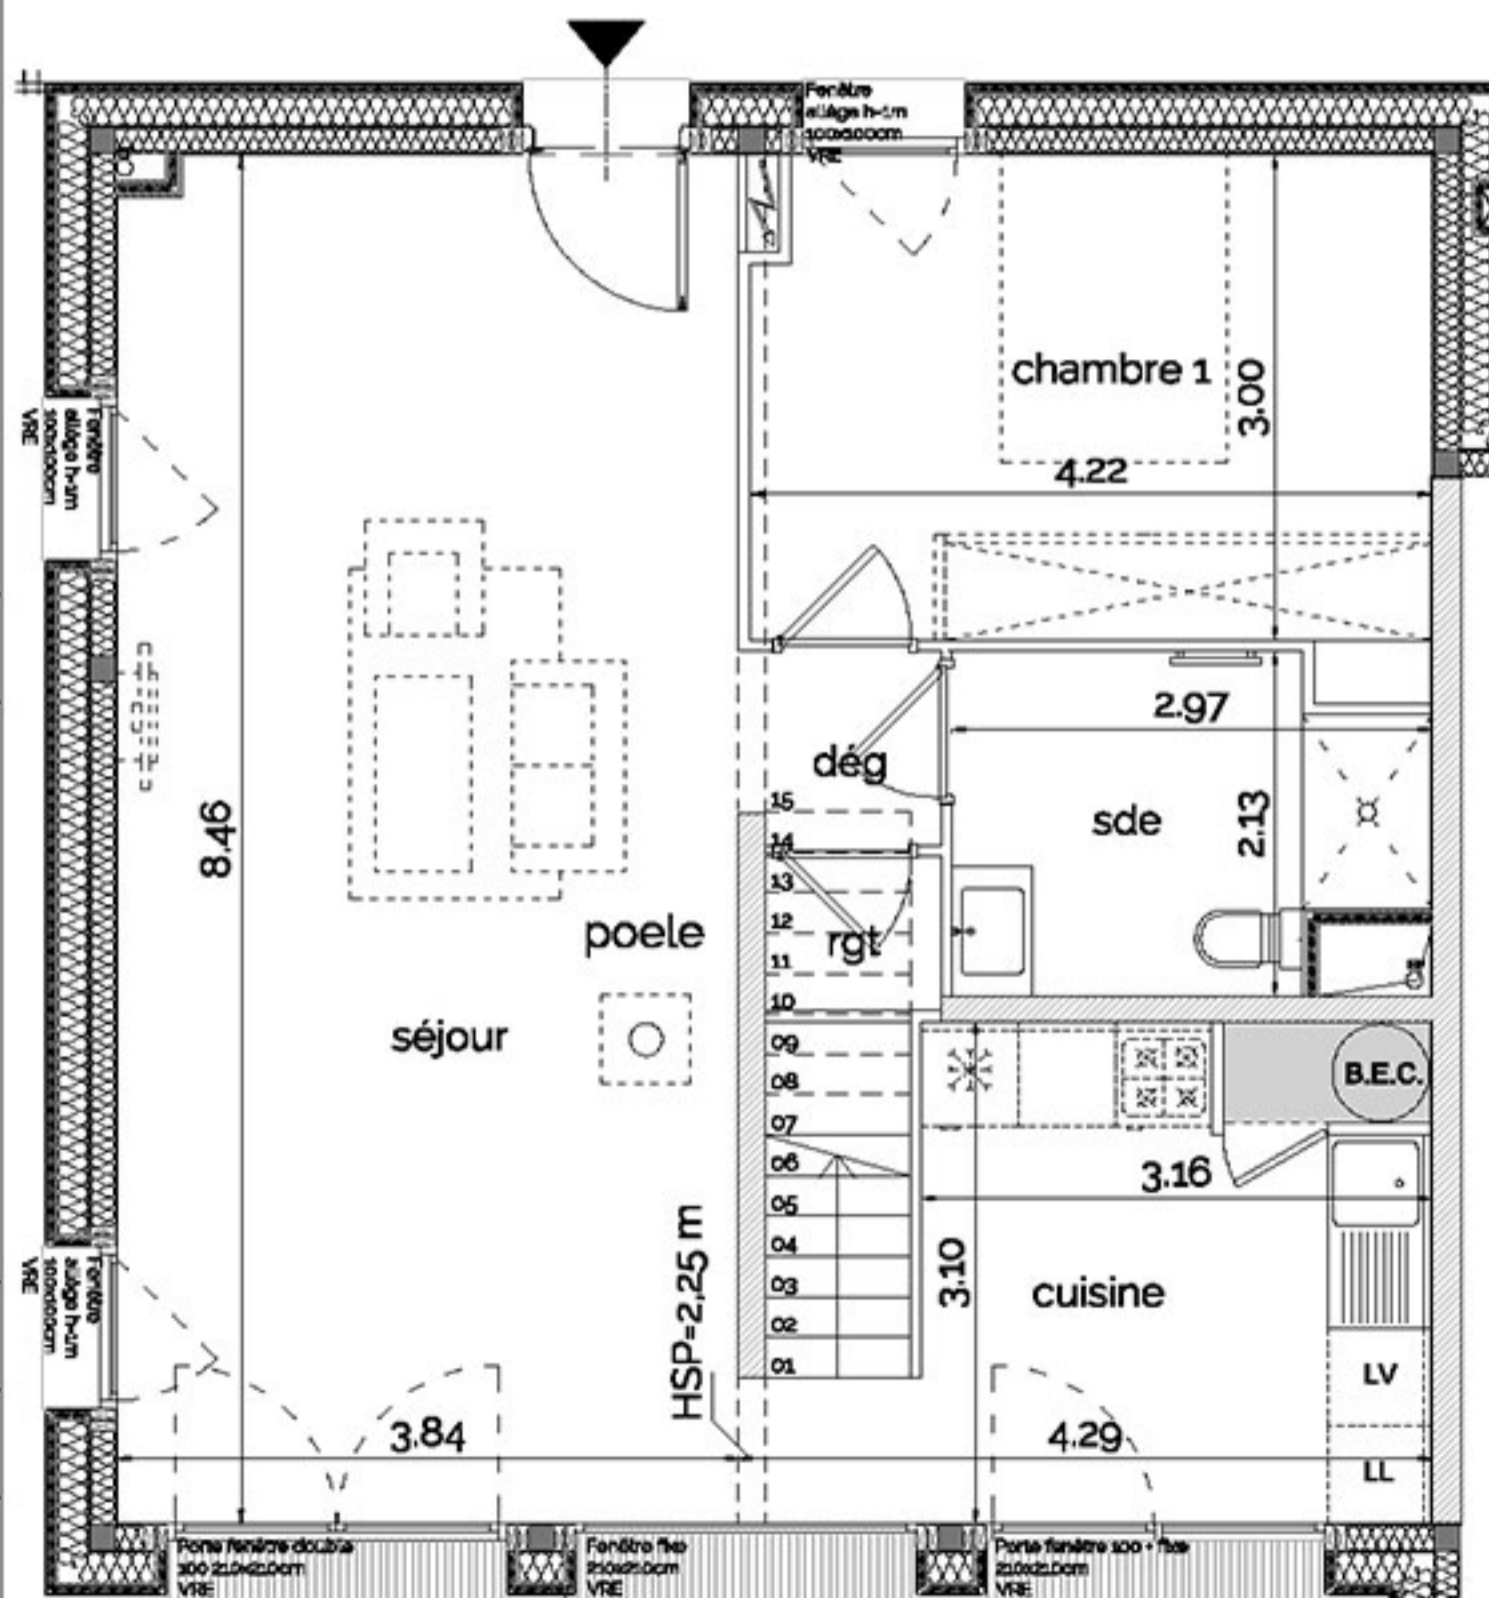

Rez-de-chaussée

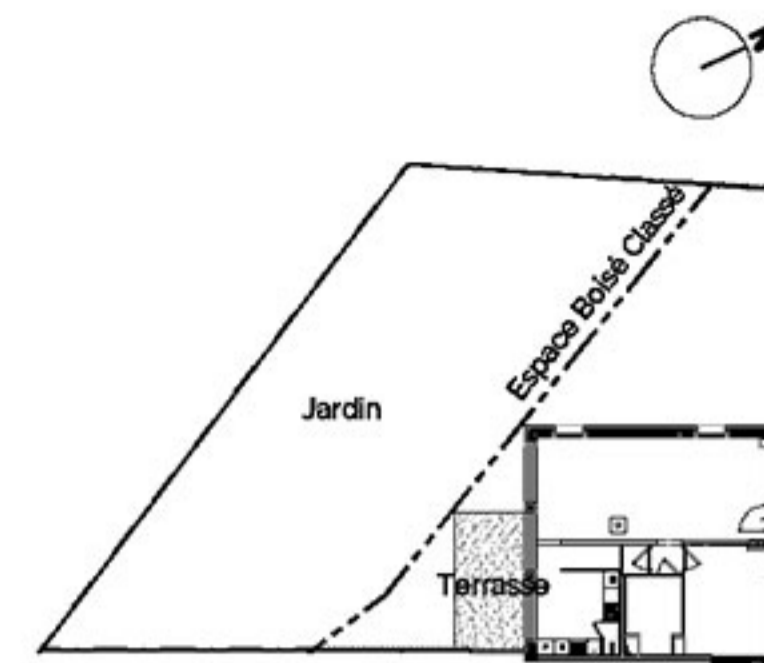

--- Cloture en fil de fer  
--- Cloture échelas en châtaignier

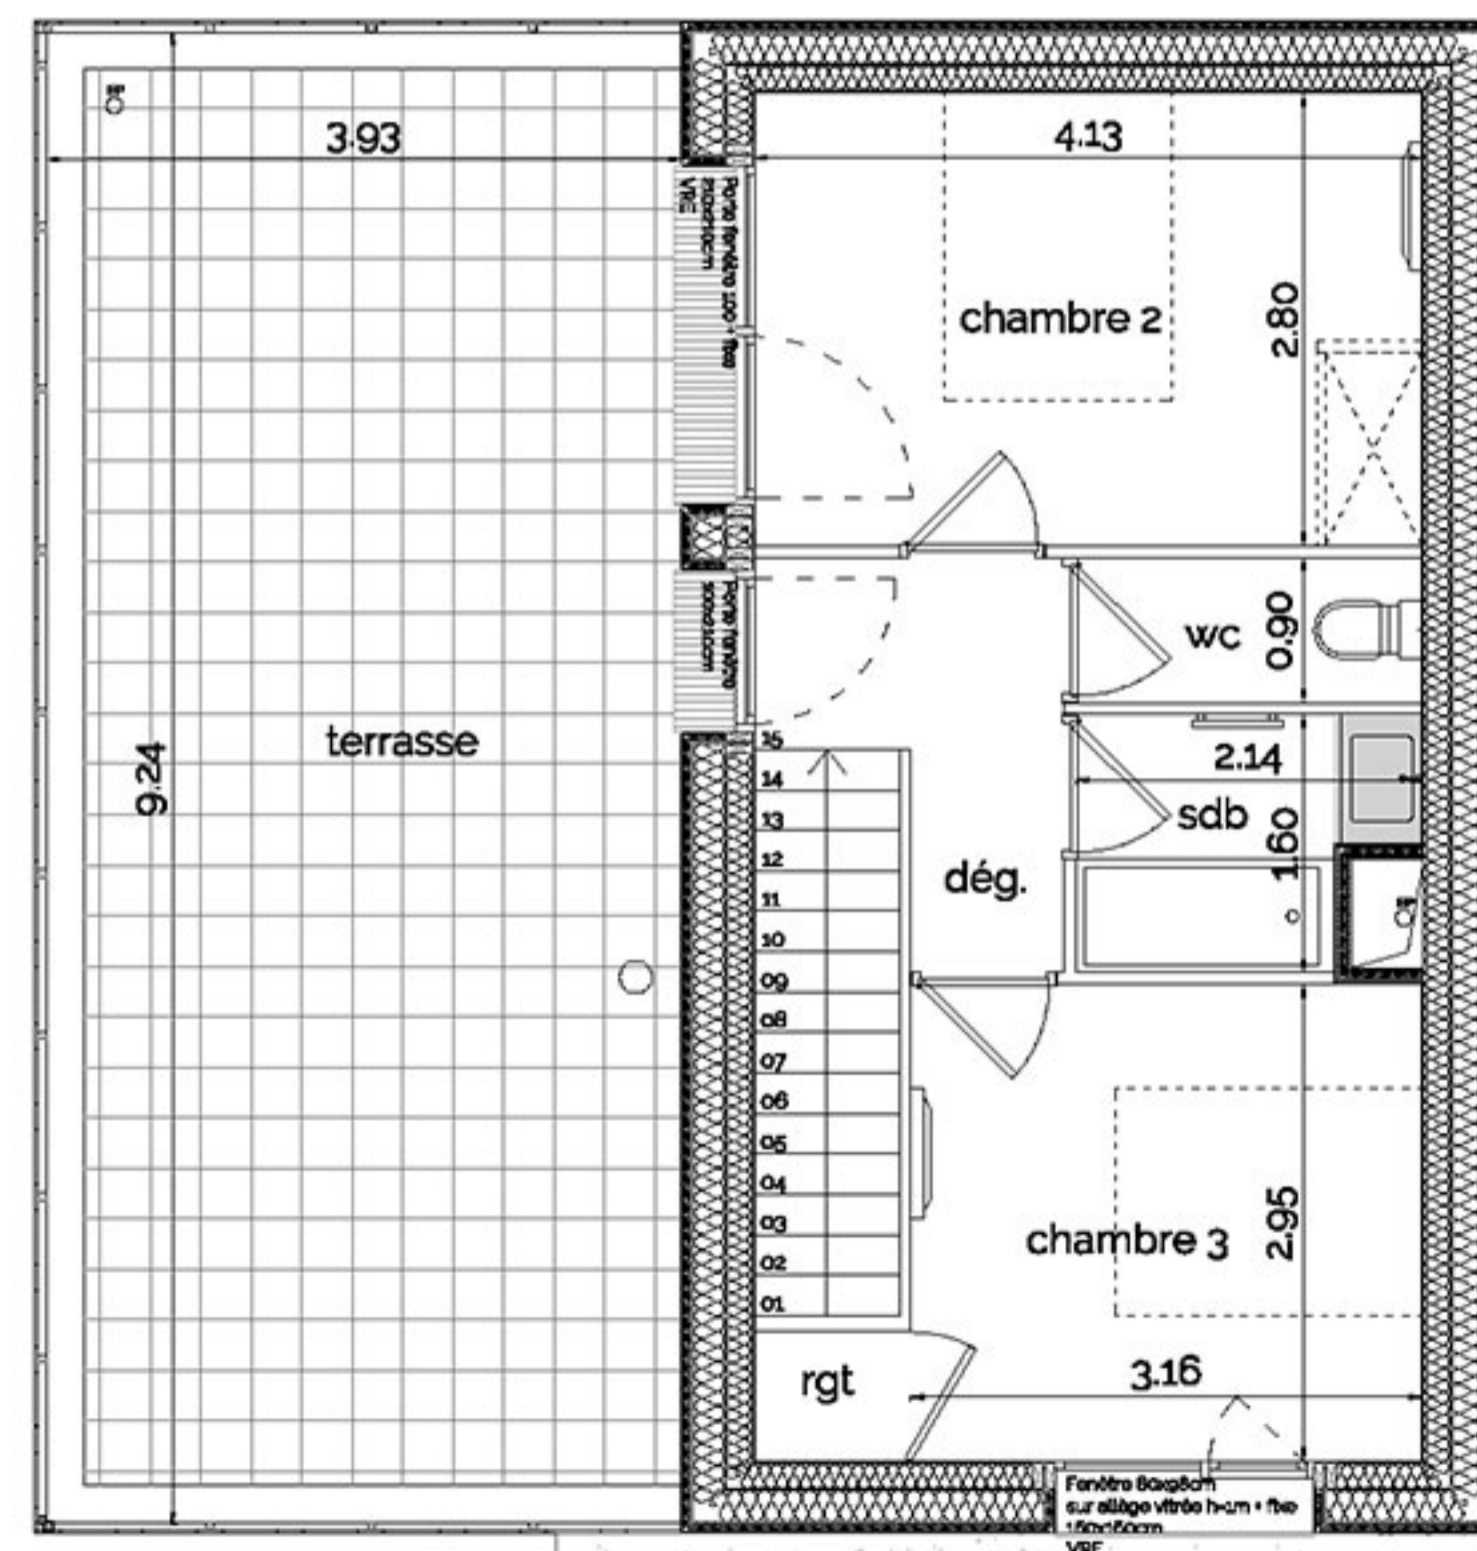

Niveau 1

■ Soffite  
Hauteur Sous Plafond 2,25m

B.E.C. Ballon d'Eau Chaude



Immeuble Le Challenge II  
17 rue Jean Perrin - 17000 La Rochelle  
Tél : 05 46 44 92 00  
www.eden-promotion.fr

Document non contractuel - Le promoteur se réserve la possibilité d'apporter des modifications qui seraient dues à des impératifs d'ordre technique, administratif ou normatifs

L'aménagement de la cuisine est donné à titre indicatif. Les surfaces indiquées peuvent varier légèrement en fonction des impératifs de construction. Des modifications pour des raisons d'ordre technique ou administratif pourront être apportées sur les plans. Seuls les plans déposés au rang des minutes du notaire font foi.

16 MARS 2018 - INDICE 11