

Rez-de-chaussée
App. G03 - Type 3



Repérage rez-de-chaussée


Espaces Surfaces

Séjour	27,7 m ²
Cuisine	6,5 m ²
Dégagement	4,7 m ²
Rangement	2,6 m ²
SDE	4,8 m ²
WC	2,1 m ²
Chambre 1	9,1 m ²
Chambre 2	11,4 m ²

Total 68,9 m²

Annexes Surfaces

Terrasse	11,4 m ²
Jardin	11,4 m ²

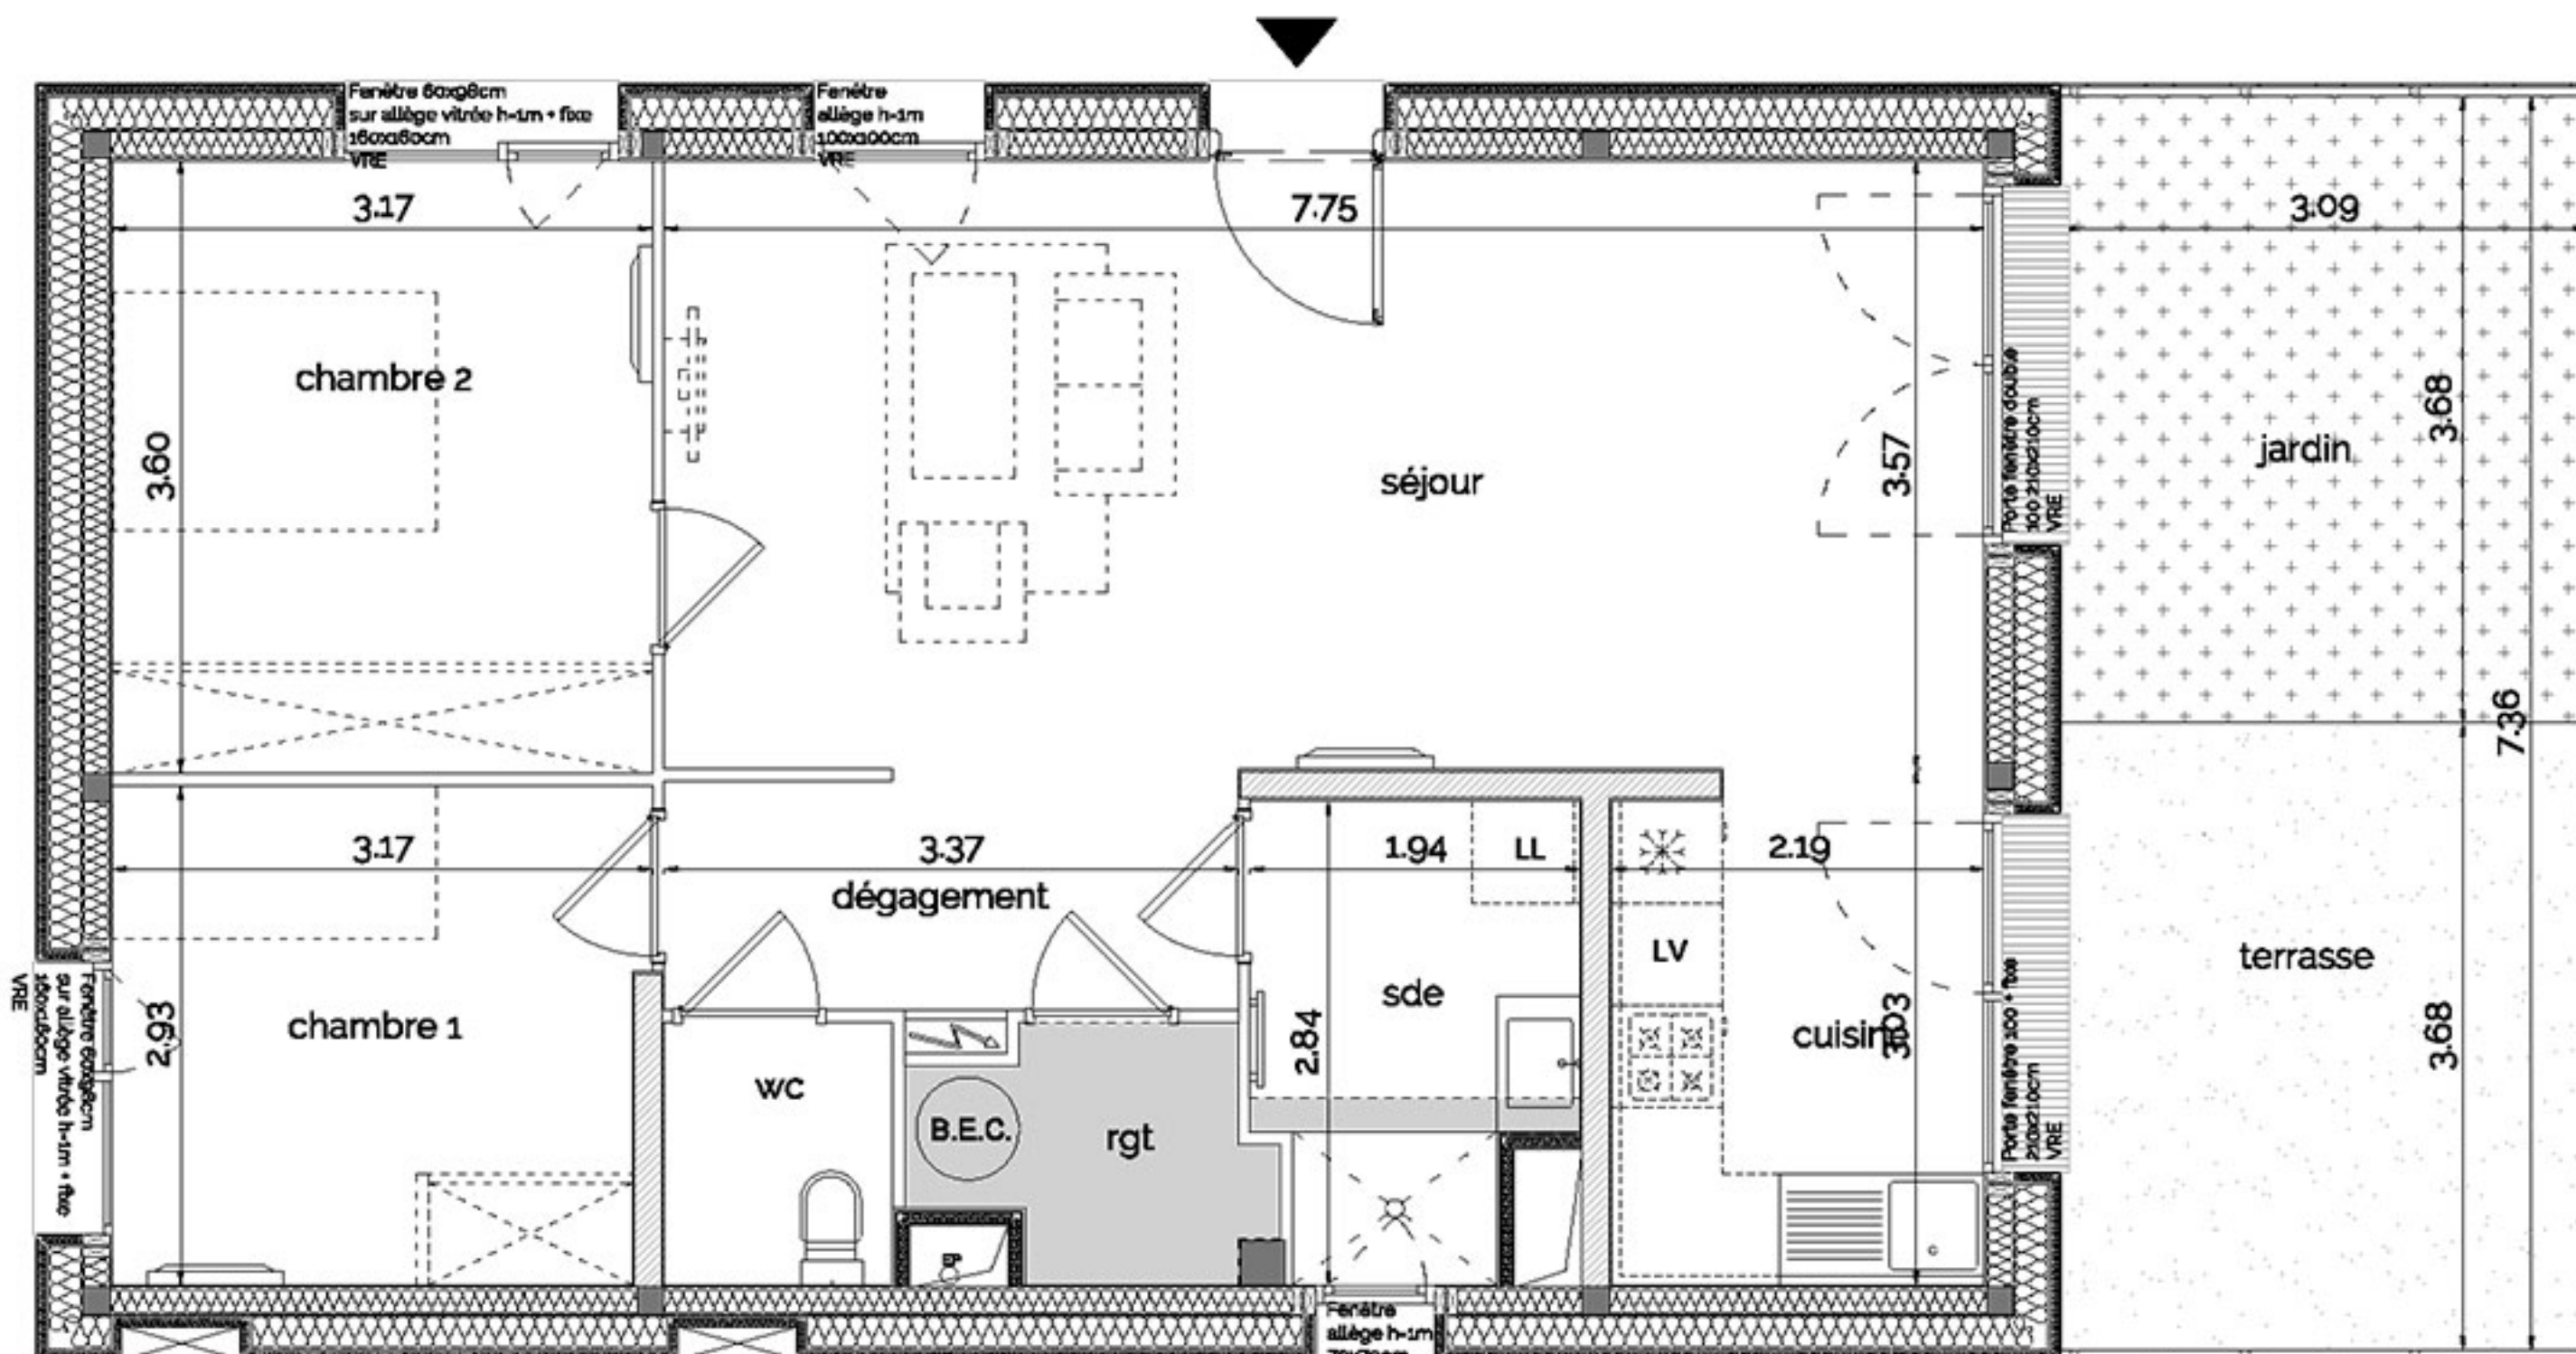

Soffite
 Hauteur Sous Plafond 2,25m
 B.E.C. Ballon d'Eau Chaude



Document non contractuel - Le promoteur se réserve la possibilité d'apporter des modifications qui seraient dues à des impératifs d'ordre technique, administratif ou normatifs. L'aménagement de la cuisine est donné à titre indicatif. Les surfaces indiquées peuvent varier légèrement en fonction des impératifs de construction. Des modifications pour des raisons d'ordre technique ou administratif pourront être apportées sur les plans. Seuls les plans déposés au rang des minutes du notaire font foi.