


Volume Capable VC5

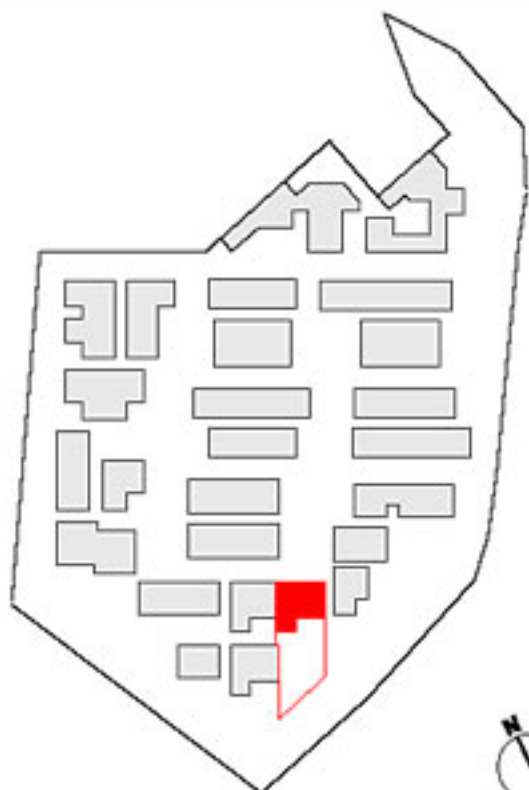

Repérage rez-de-chaussée

Espaces Surfaces



Unité 45,4 m²

Espace de vie	12,2 m ²
SDE	5,4 m ²
Dégagement	4,0 m ²
Chambre	11,5 m ²

Total 33,1 m²

Annexes Surfaces

Jardin (dont terrasse)	169,4 m ²
Terrasse RDC	10,9 m ²
Terrasse R+1	38,3 m ²

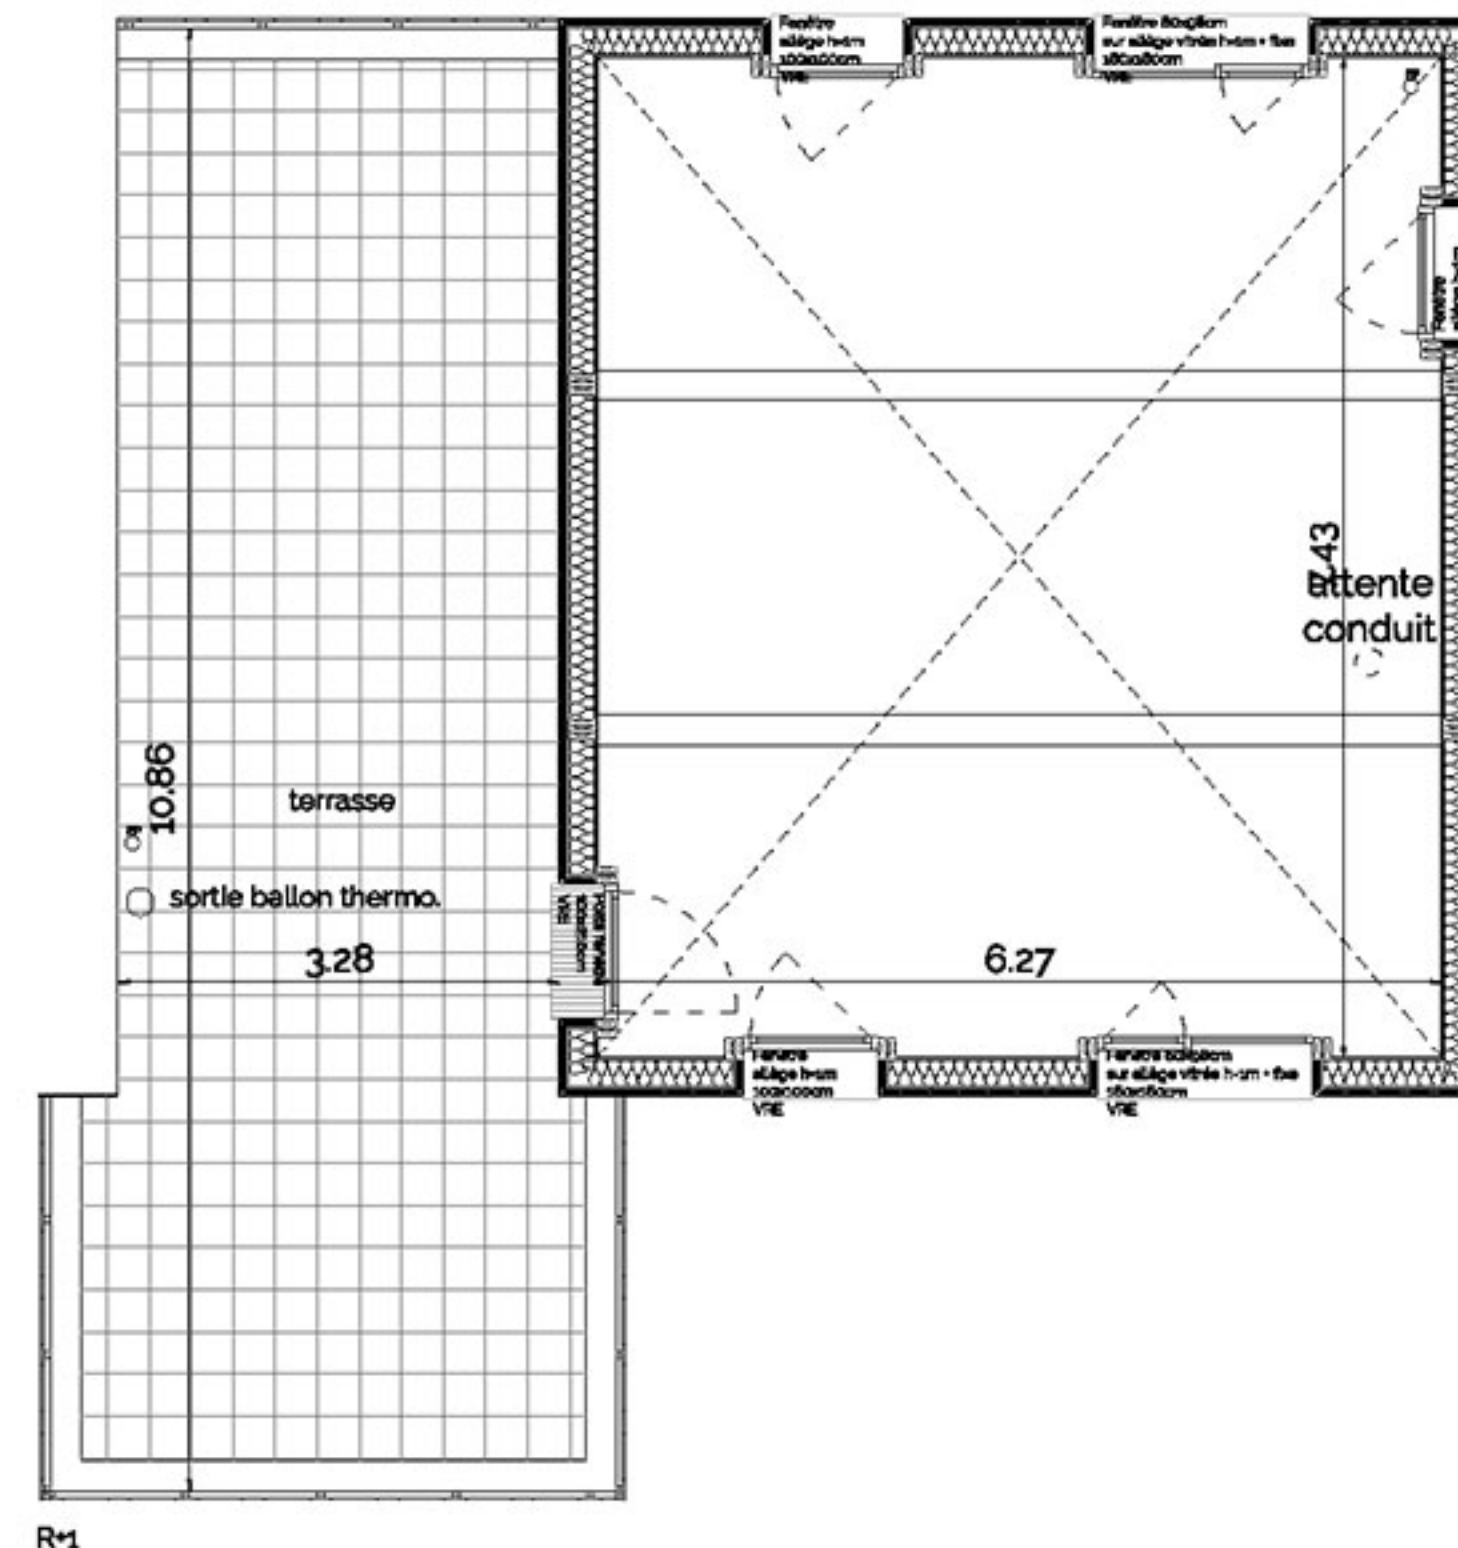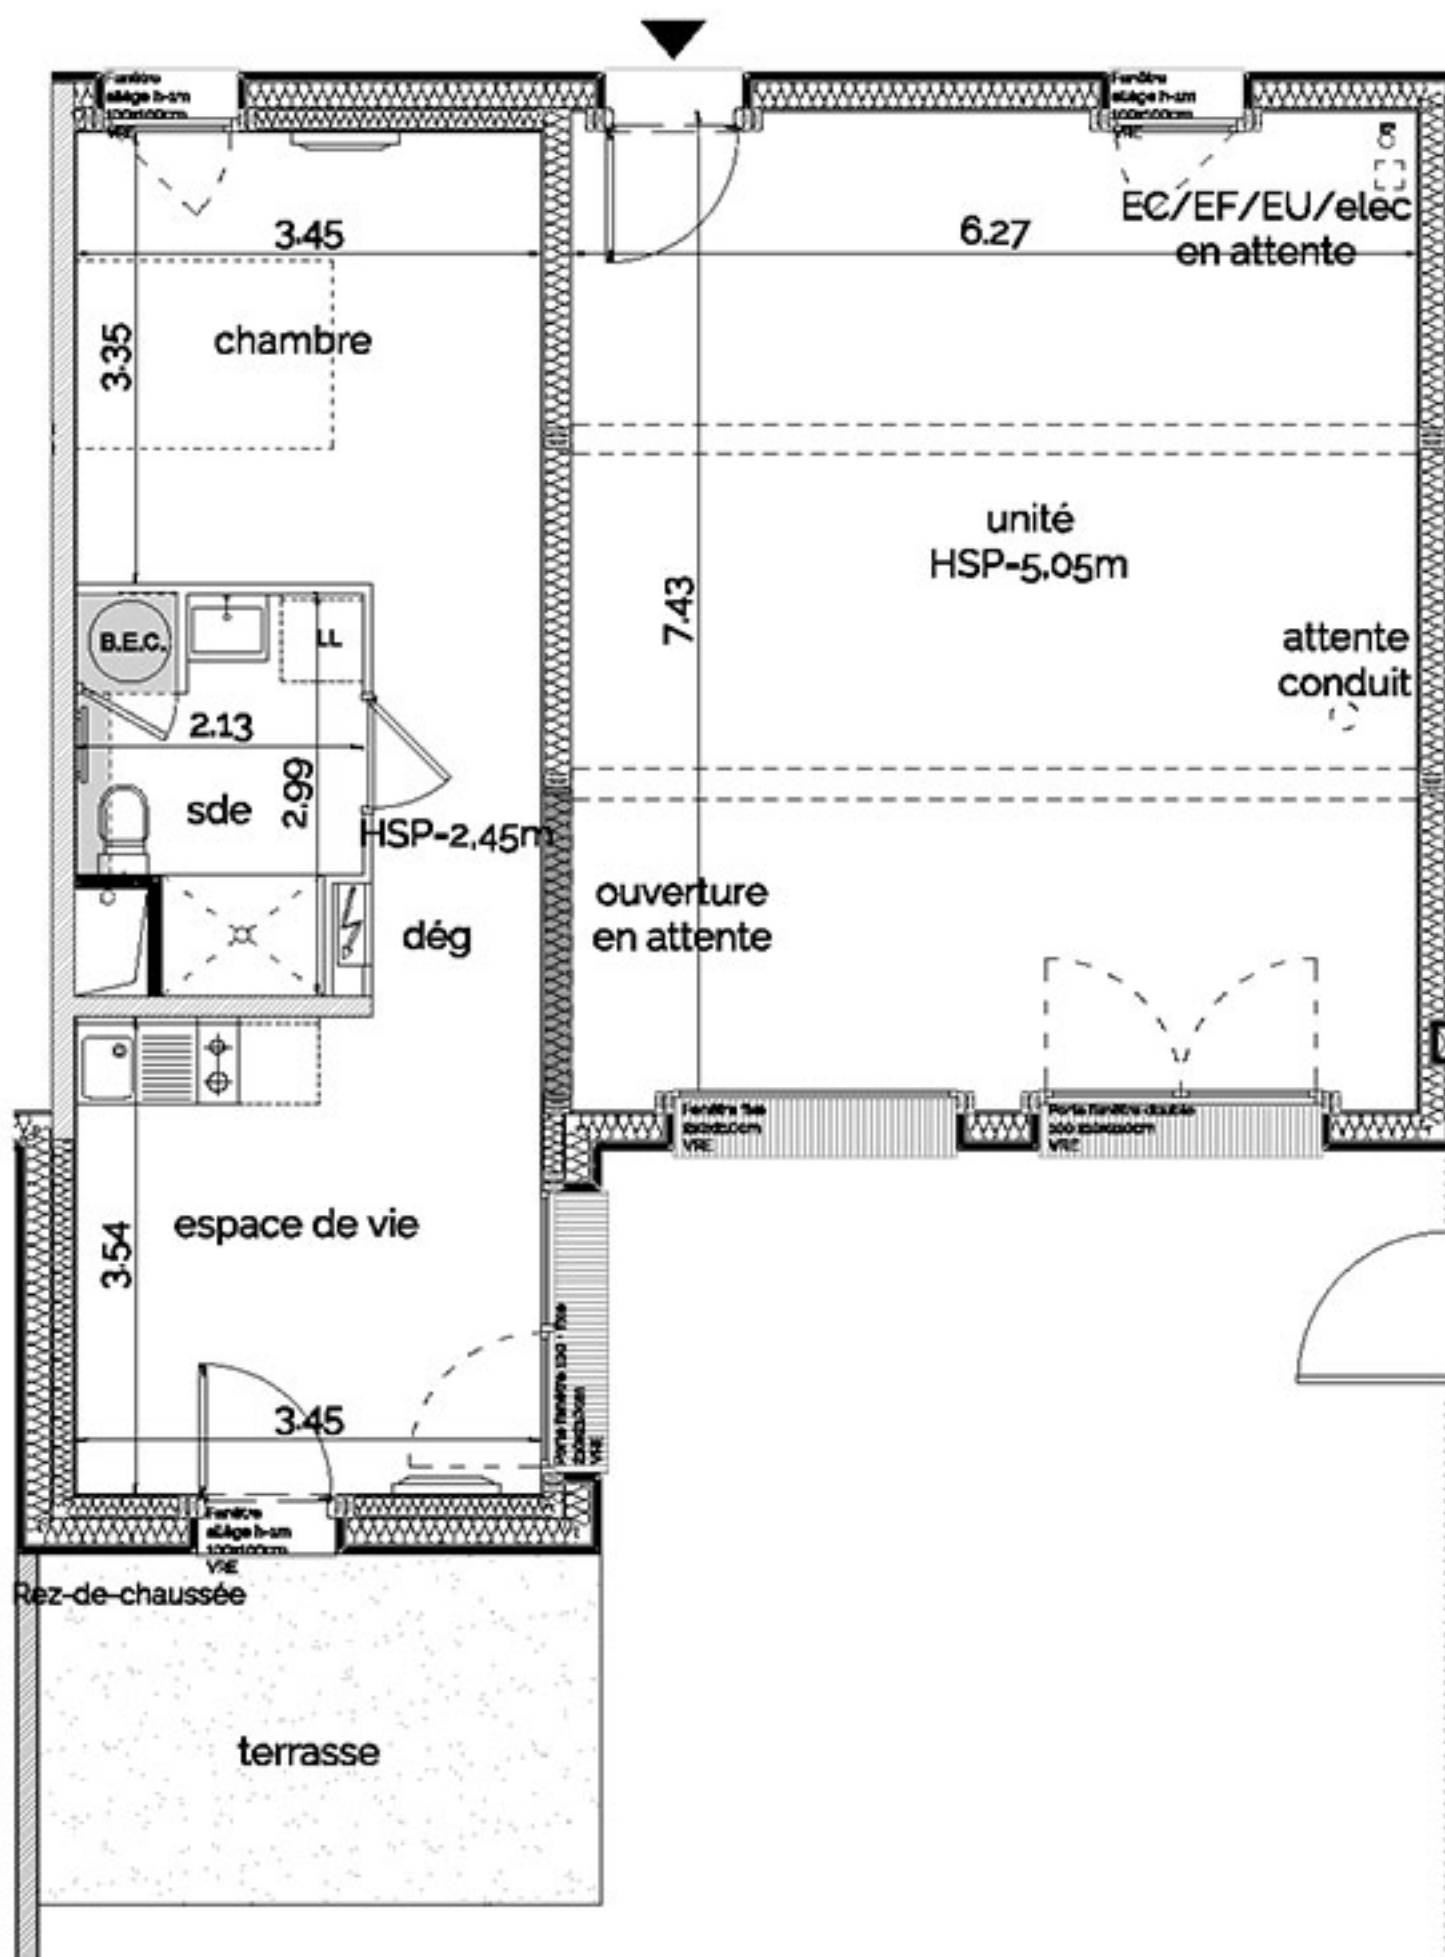

--- Cloture en fil de fer
— Cloture échelas en châtaignier

■ Soffite
Hauteur Sous Plafond 2,25m

B.E.C. Ballon d'Eau Chaude

Document non contractuel - Le promoteur se réserve la possibilité d'apporter des modifications qui seraient dues à des impératifs d'ordre technique, administratif ou normatifs
L'aménagement de la cuisine est donné à titre indicatif. Les surfaces indiquées peuvent varier légèrement en fonction des impératifs de construction. Des modifications pour des raisons d'ordre technique ou administratif pourront être apportées sur les plans. Seuls les plans déposés au rang des minutes du notaire font foi.