

**Rez-de-chaussée**  
**App. E02 - Type 3**  
LOGEMENT ABORDABLE




Repérage rez-de-chaussée

Espaces	Surfaces
Entrée	2,7 m <sup>2</sup>
Séjour	28,6 m <sup>2</sup>
Cuisine	6,3 m <sup>2</sup>
SDE	4,8 m <sup>2</sup>
WC	2,1 m <sup>2</sup>
Dégagement	4,3 m <sup>2</sup>
Chambre 1	9,3 m <sup>2</sup>
Chambre 2	11,4 m <sup>2</sup>

**Total** **69,5 m<sup>2</sup>**

Annexes	Surfaces
Terrasse	9,0 m <sup>2</sup>
Jardinet	8,2 m <sup>2</sup>

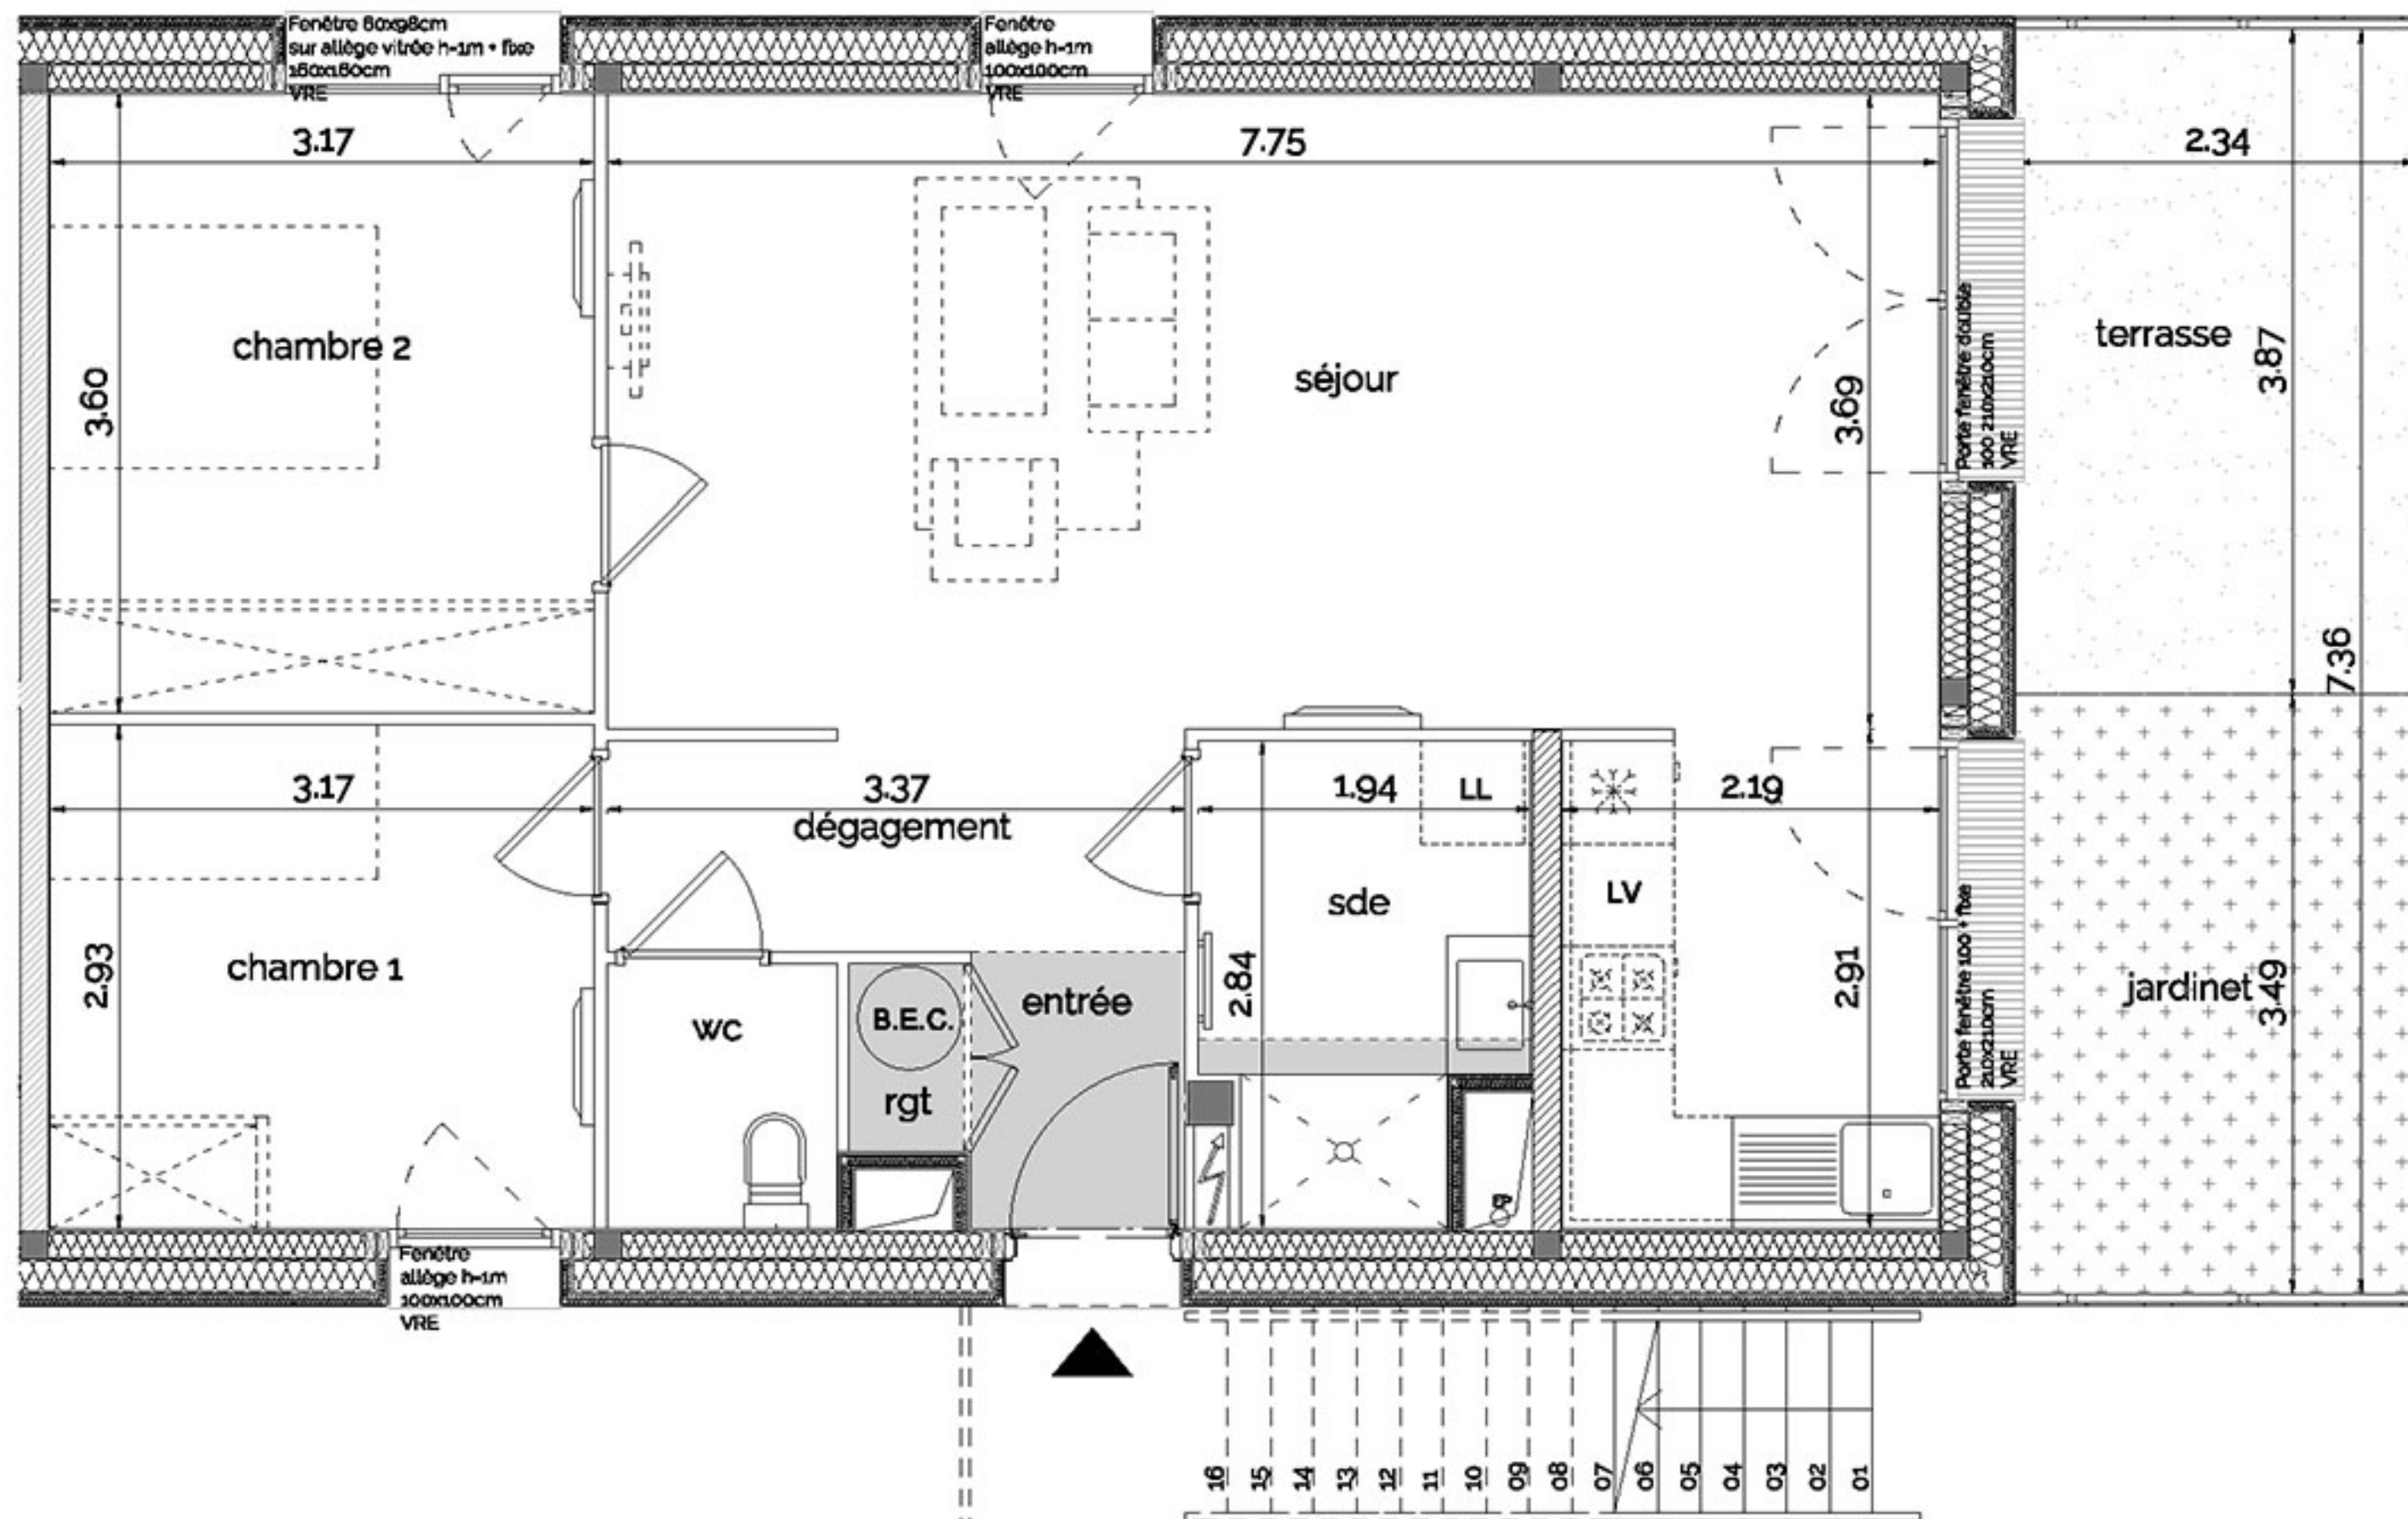

■ Soffite  
Hauteur Sous Plafond 2,25m  
B.E.C. Ballon d'Eau Chaude



Document non contractuel - Le promoteur se réserve la possibilité d'apporter des modifications qui seraient dues à des impératifs d'ordre technique, administratif ou normatifs  
L'aménagement de la cuisine est donné à titre indicatif. Les surfaces indiquées peuvent varier légèrement en fonction des impératifs de construction. Des modifications pour des raisons d'ordre technique ou administratif pourront être apportées sur les plans. Seuls les plans déposés au rang des minutes du notaire font foi.