


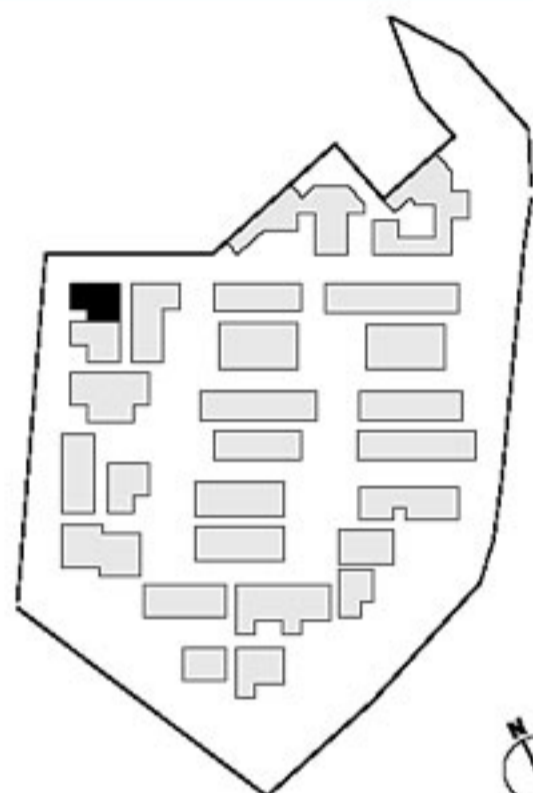

Quartier La Tour Carrée  
17000 La Rochelle

## Rez-de-chaussée App. A01 - Type 3



Repérage rez-de-chaussée


### Espaces Surfaces

Entrée	3,7 m <sup>2</sup>
Rangement	0,3 m <sup>2</sup>
Cuisine	14,7 m <sup>2</sup>
Rangement	1,4 m <sup>2</sup>
Séjour	17,7 m <sup>2</sup>
Chambre 1	11,6 m <sup>2</sup>
Chambre 2	10,2 m <sup>2</sup>
WC	1,8 m <sup>2</sup>
SDE	4,6 m <sup>2</sup>

### Total 66,0 m<sup>2</sup>

### Annexes Surfaces

Terrasse	9,9 m <sup>2</sup>
Jardin	17,7 m <sup>2</sup>
Cellier	4,4 m <sup>2</sup>

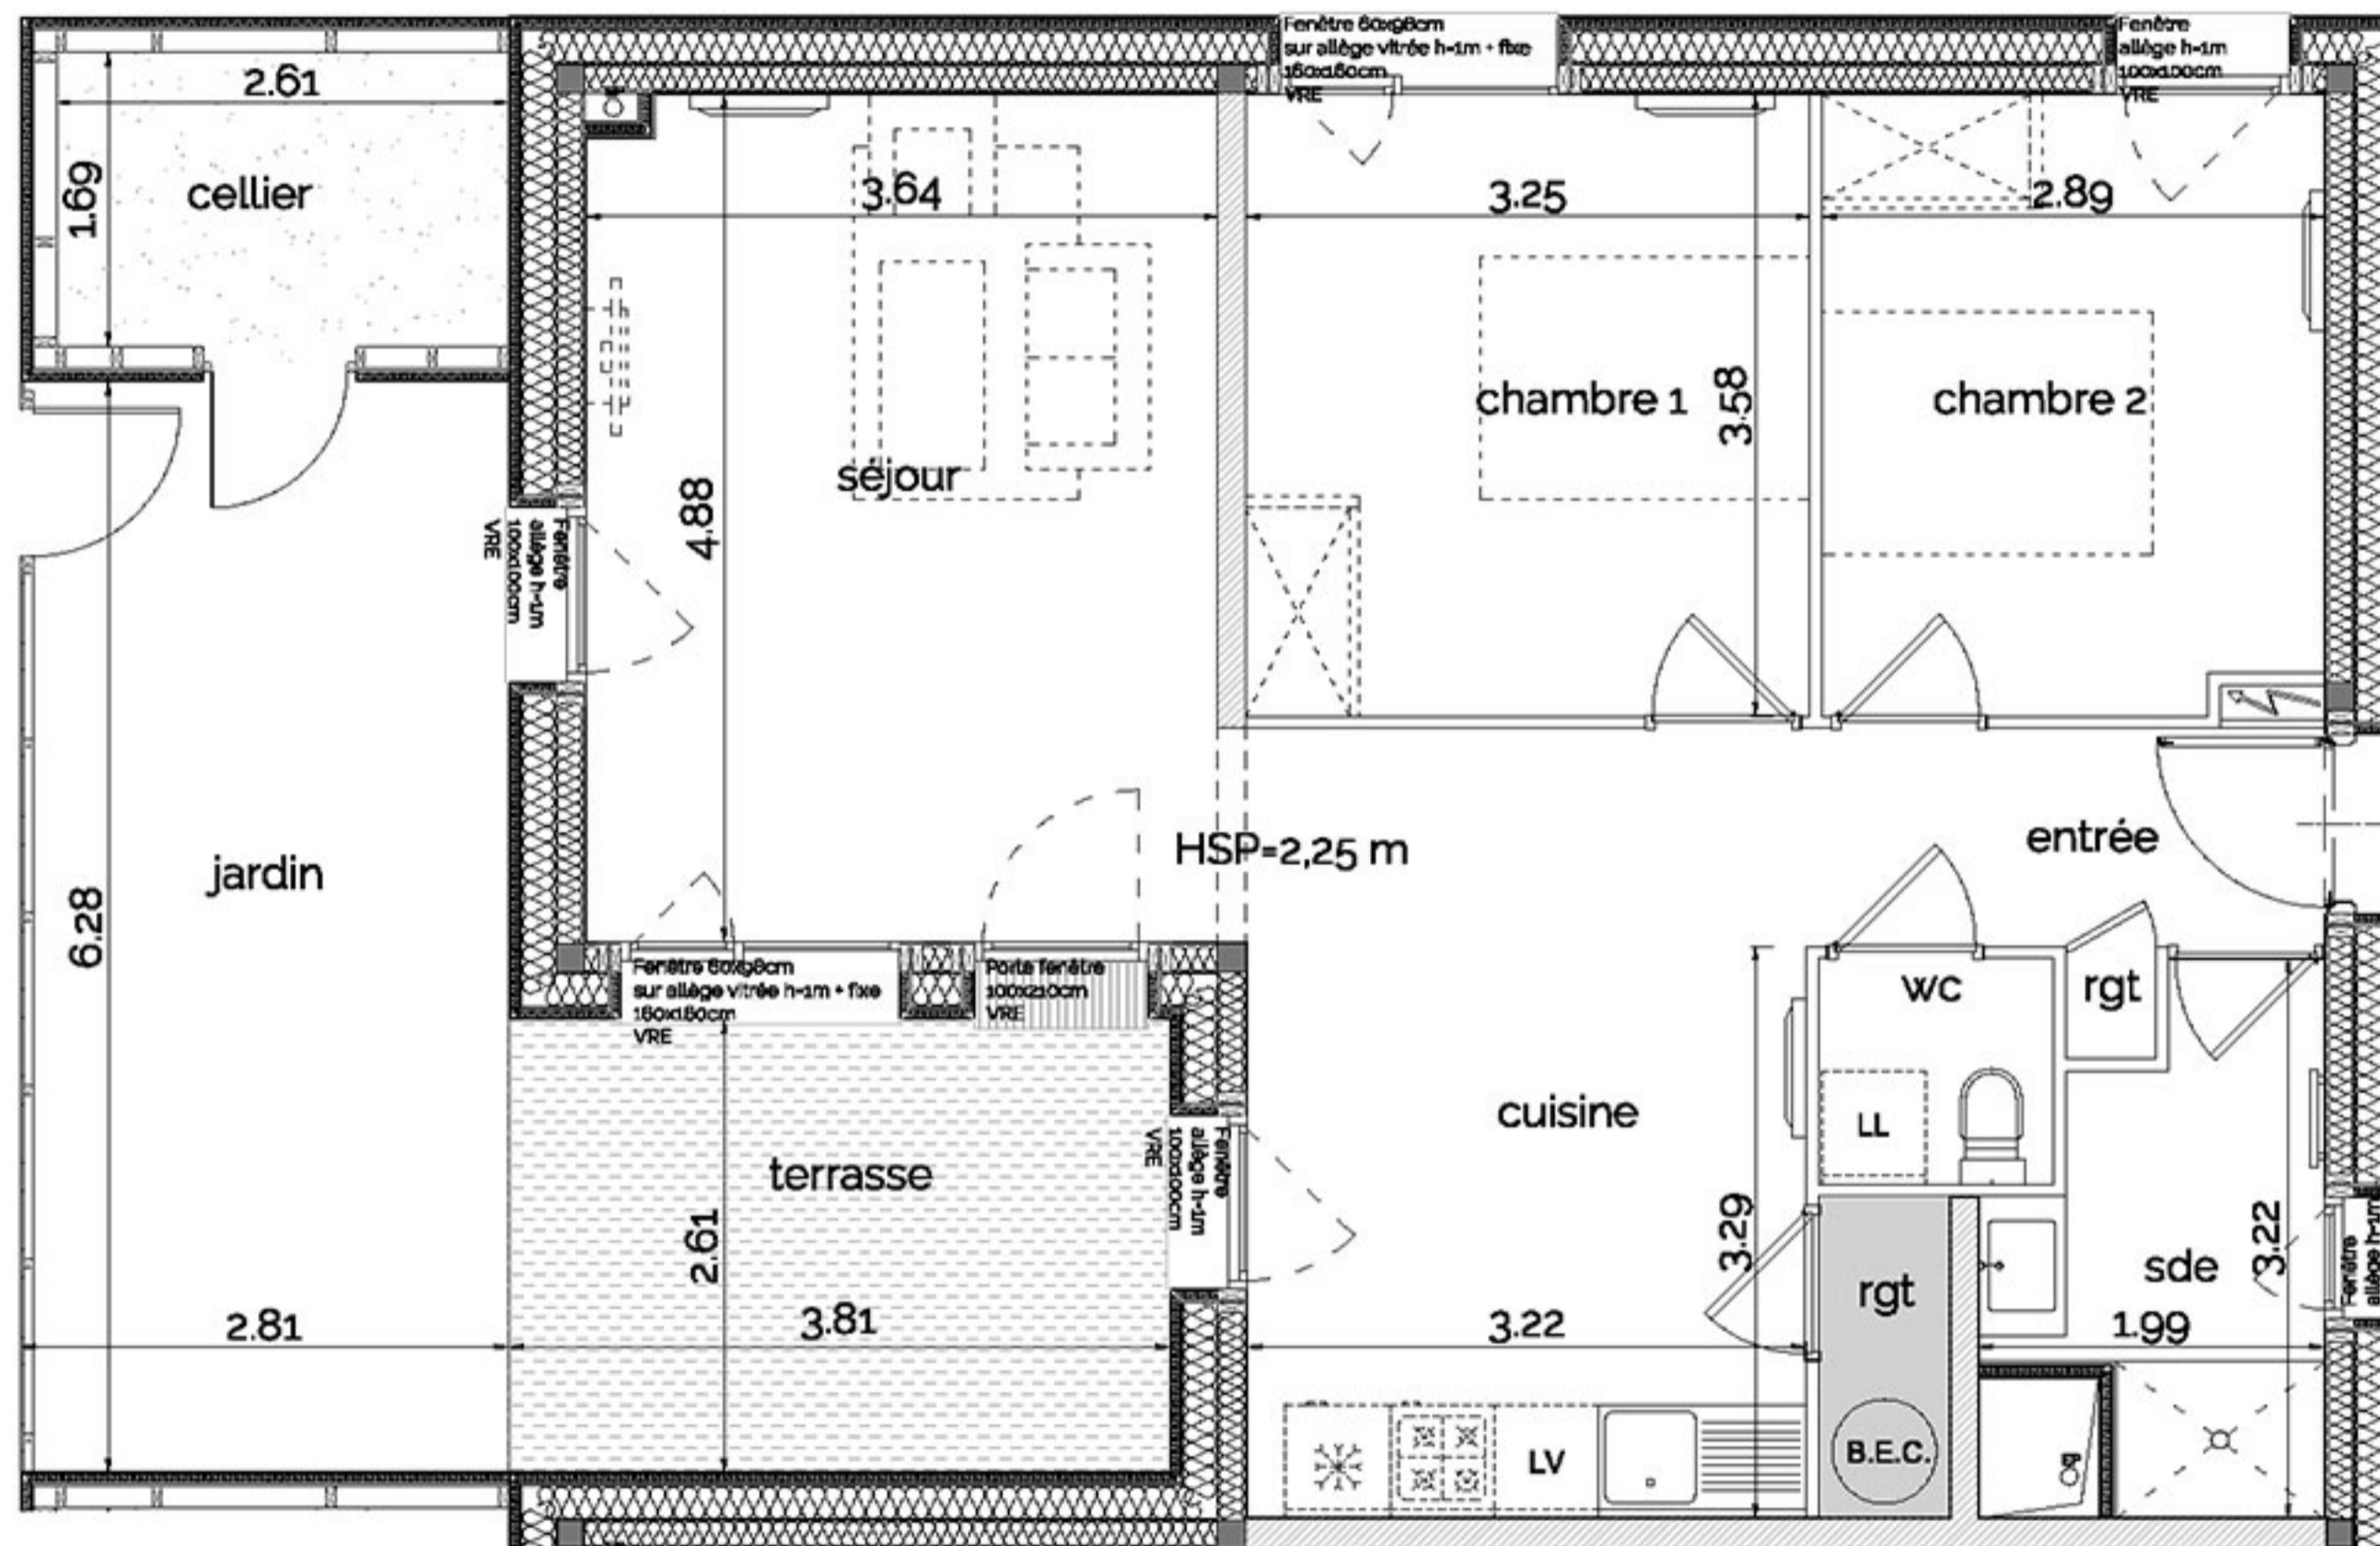

■ Soffite  
Hauteur Sous Plafond 2,25m  
B.E.C. Ballon d'Eau Chaude



Document non contractuel - Le promoteur se réserve la possibilité d'apporter des modifications qui seraient dues à des impératifs d'ordre technique, administratif ou normatifs

L'aménagement de la cuisine est donné à titre indicatif. Les surfaces indiquées peuvent varier légèrement en fonction des impératifs de construction. Des modifications pour des raisons d'ordre technique ou administratif pourront être apportées sur les plans. Seuls les plans déposés au rang des minutes du notaire font foi.

OCTOBRE 2017 - INDICE 08



Immeuble Le Challenge II  
17 rue Jean Perrin - 17000 La Rochelle  
Tél : 05 46 44 92 00  
www.eden-promotion.fr