



Niveau 1
App. A16 - Type 3

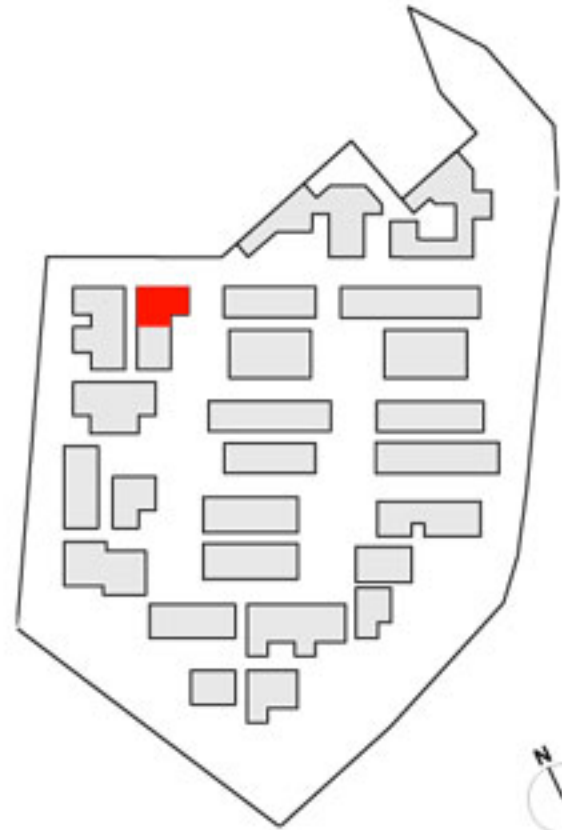

Repérage niveau 1

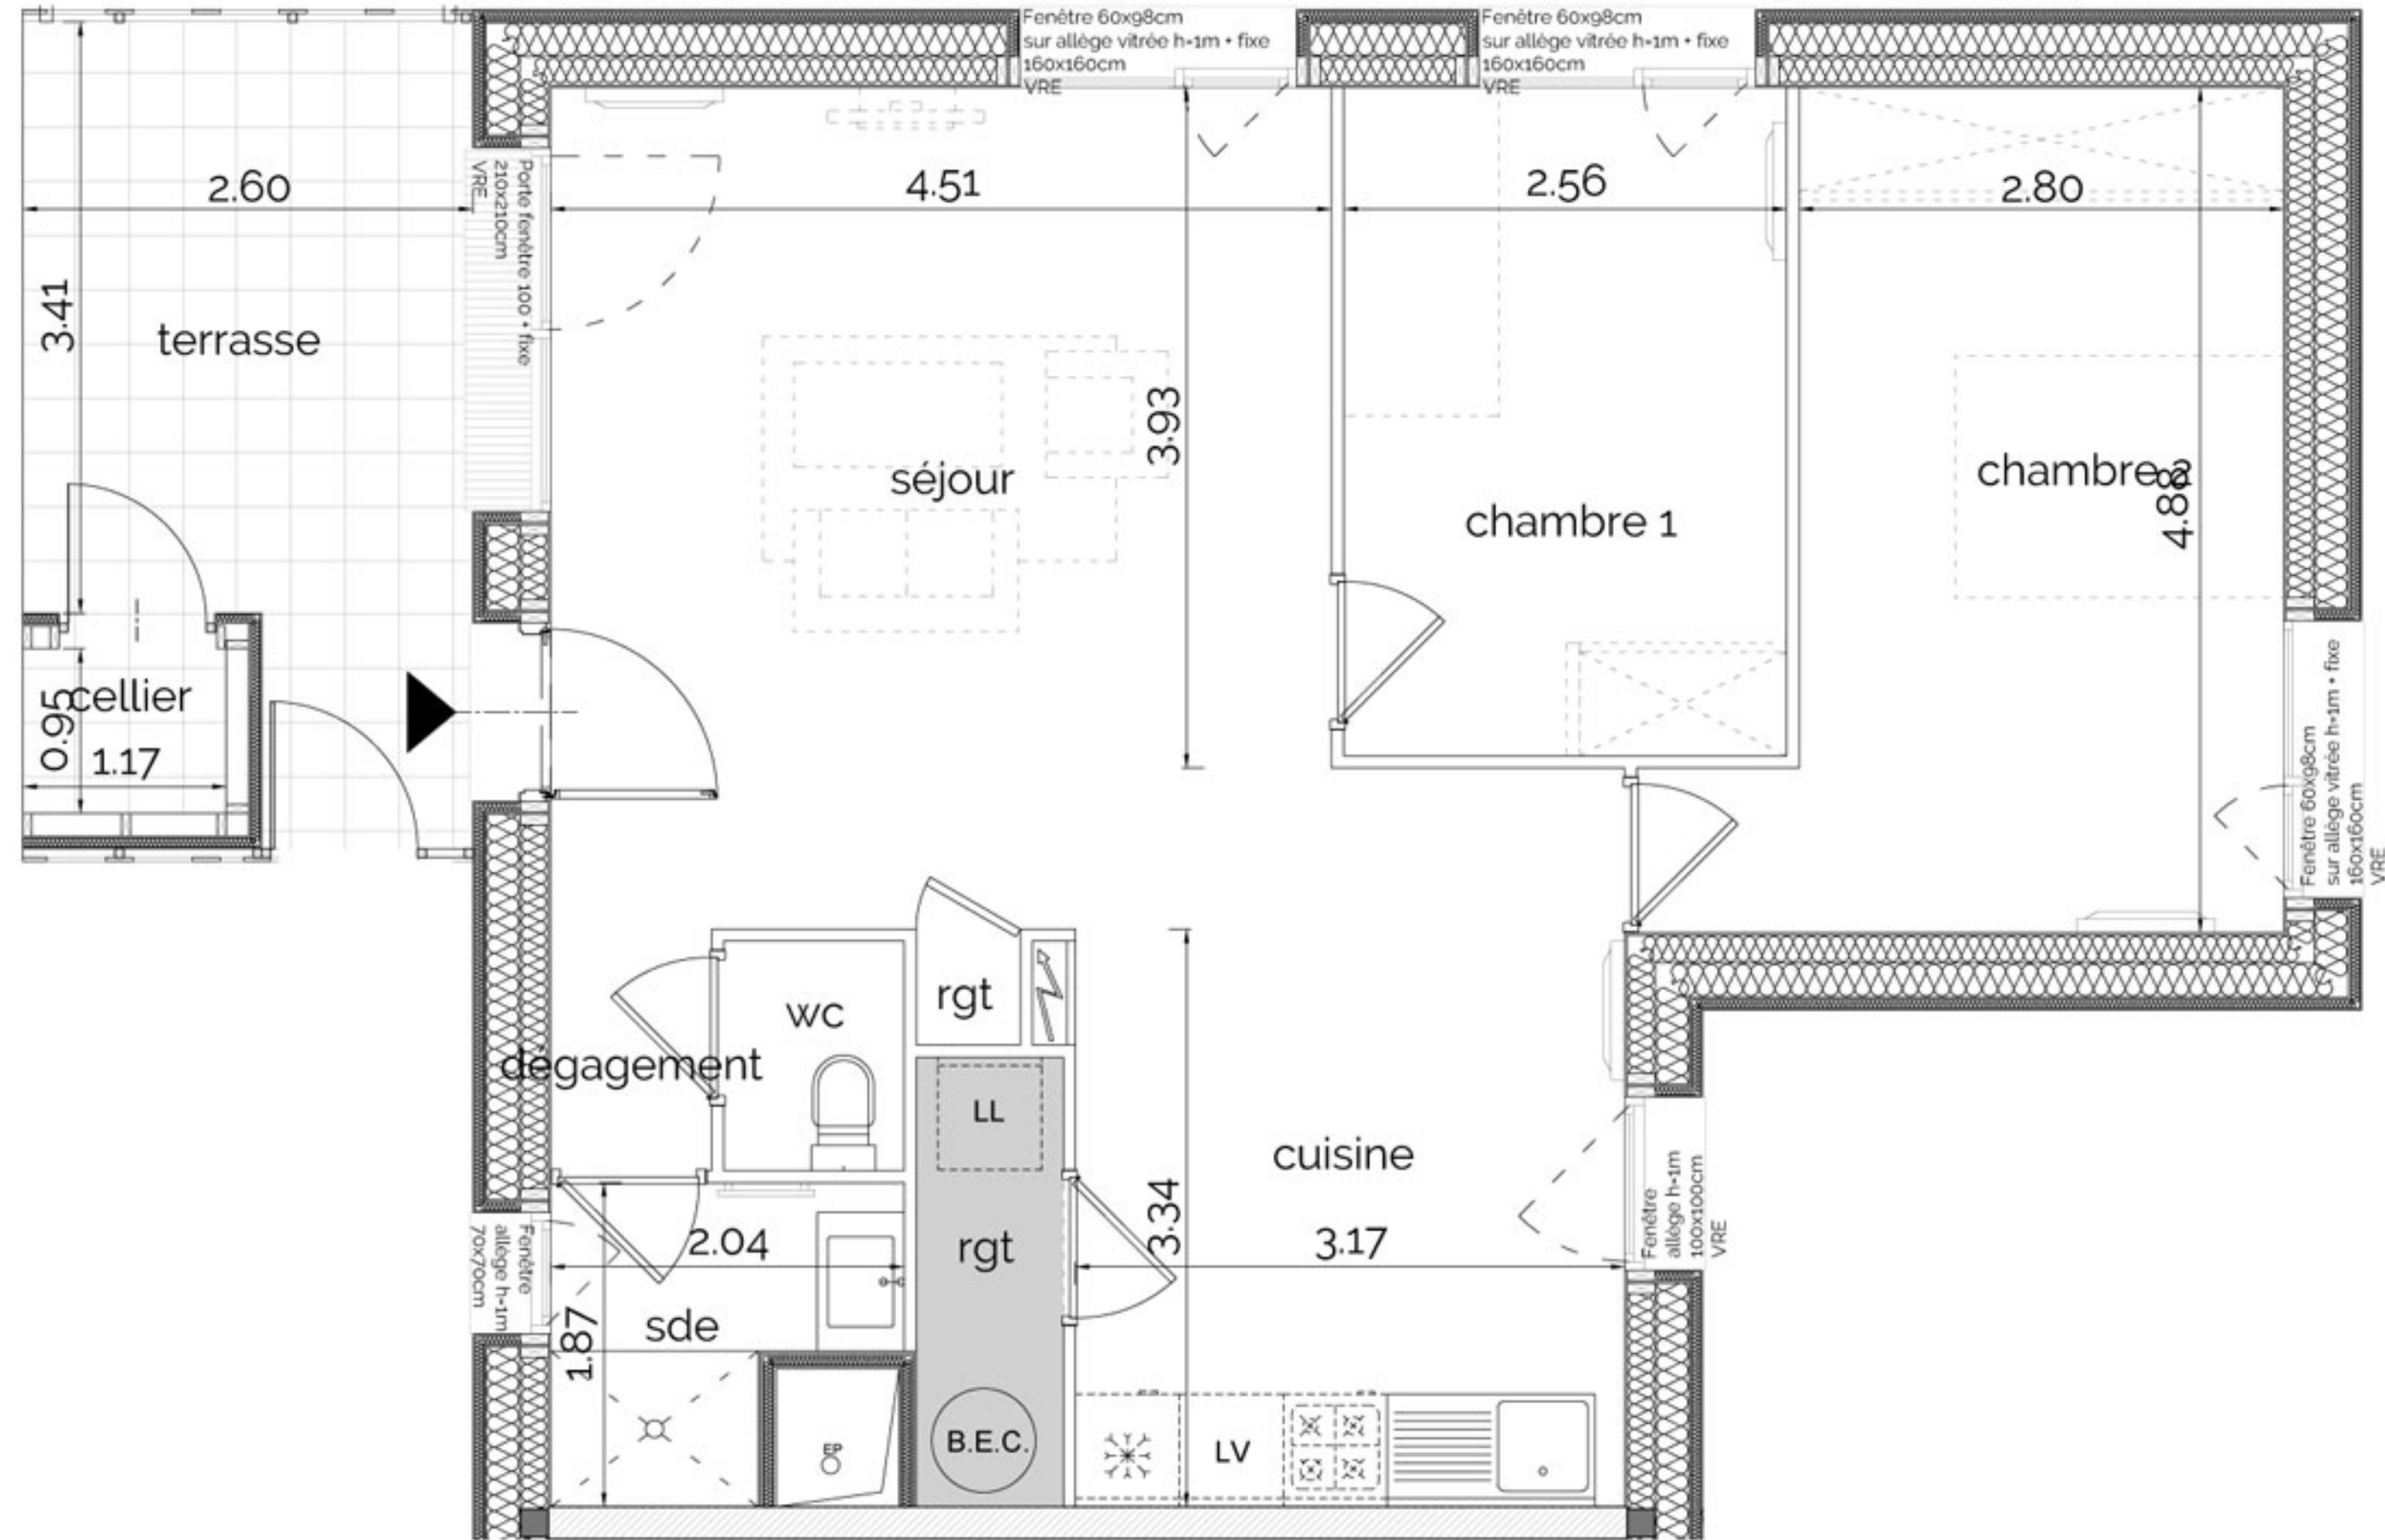

Espaces	Surfaces
Séjour	23,5 m ²
Rangement	0,4 m ²
Cuisine	10,6 m ²
Rangement	2,2 m ²
Chambre 1	9,9 m ²
Chambre 2	14,6 m ²
Dégagement	1,3 m ²
WC	1,4 m ²
SDE	3,1 m ²
Total	67,0 m²
Annexes	Surfaces
Terrasse	10,6 m ²
Cellier	1,5 m ²

■ Soffite
Hauteur Sous Plafond 2,25m

B.E.C. Ballon d'Eau Chaude

