




Quartier La Tour Carrée
17000 La Rochelle

Niveau 1
App. A14 - Type 2

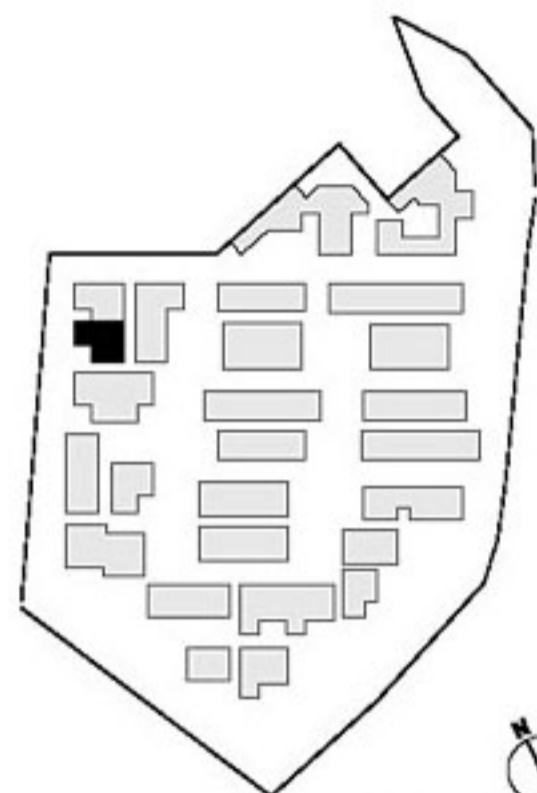


Repérage niveau 1

| Espaces | Surfaces |
|----------------|---------------------|
| Entrée | 3,4 m ² |
| Séjour/cuisine | 28,6 m ² |
| Rangement | 1,6 m ² |
| Chambre | 11,4 m ² |
| SDE | 3,9 m ² |

Total 48,9 m²

Annexes Surfaces

| | |
|----------|---------------------|
| Terrasse | 12,2 m ² |
| Cellier | 6,1 m ² |

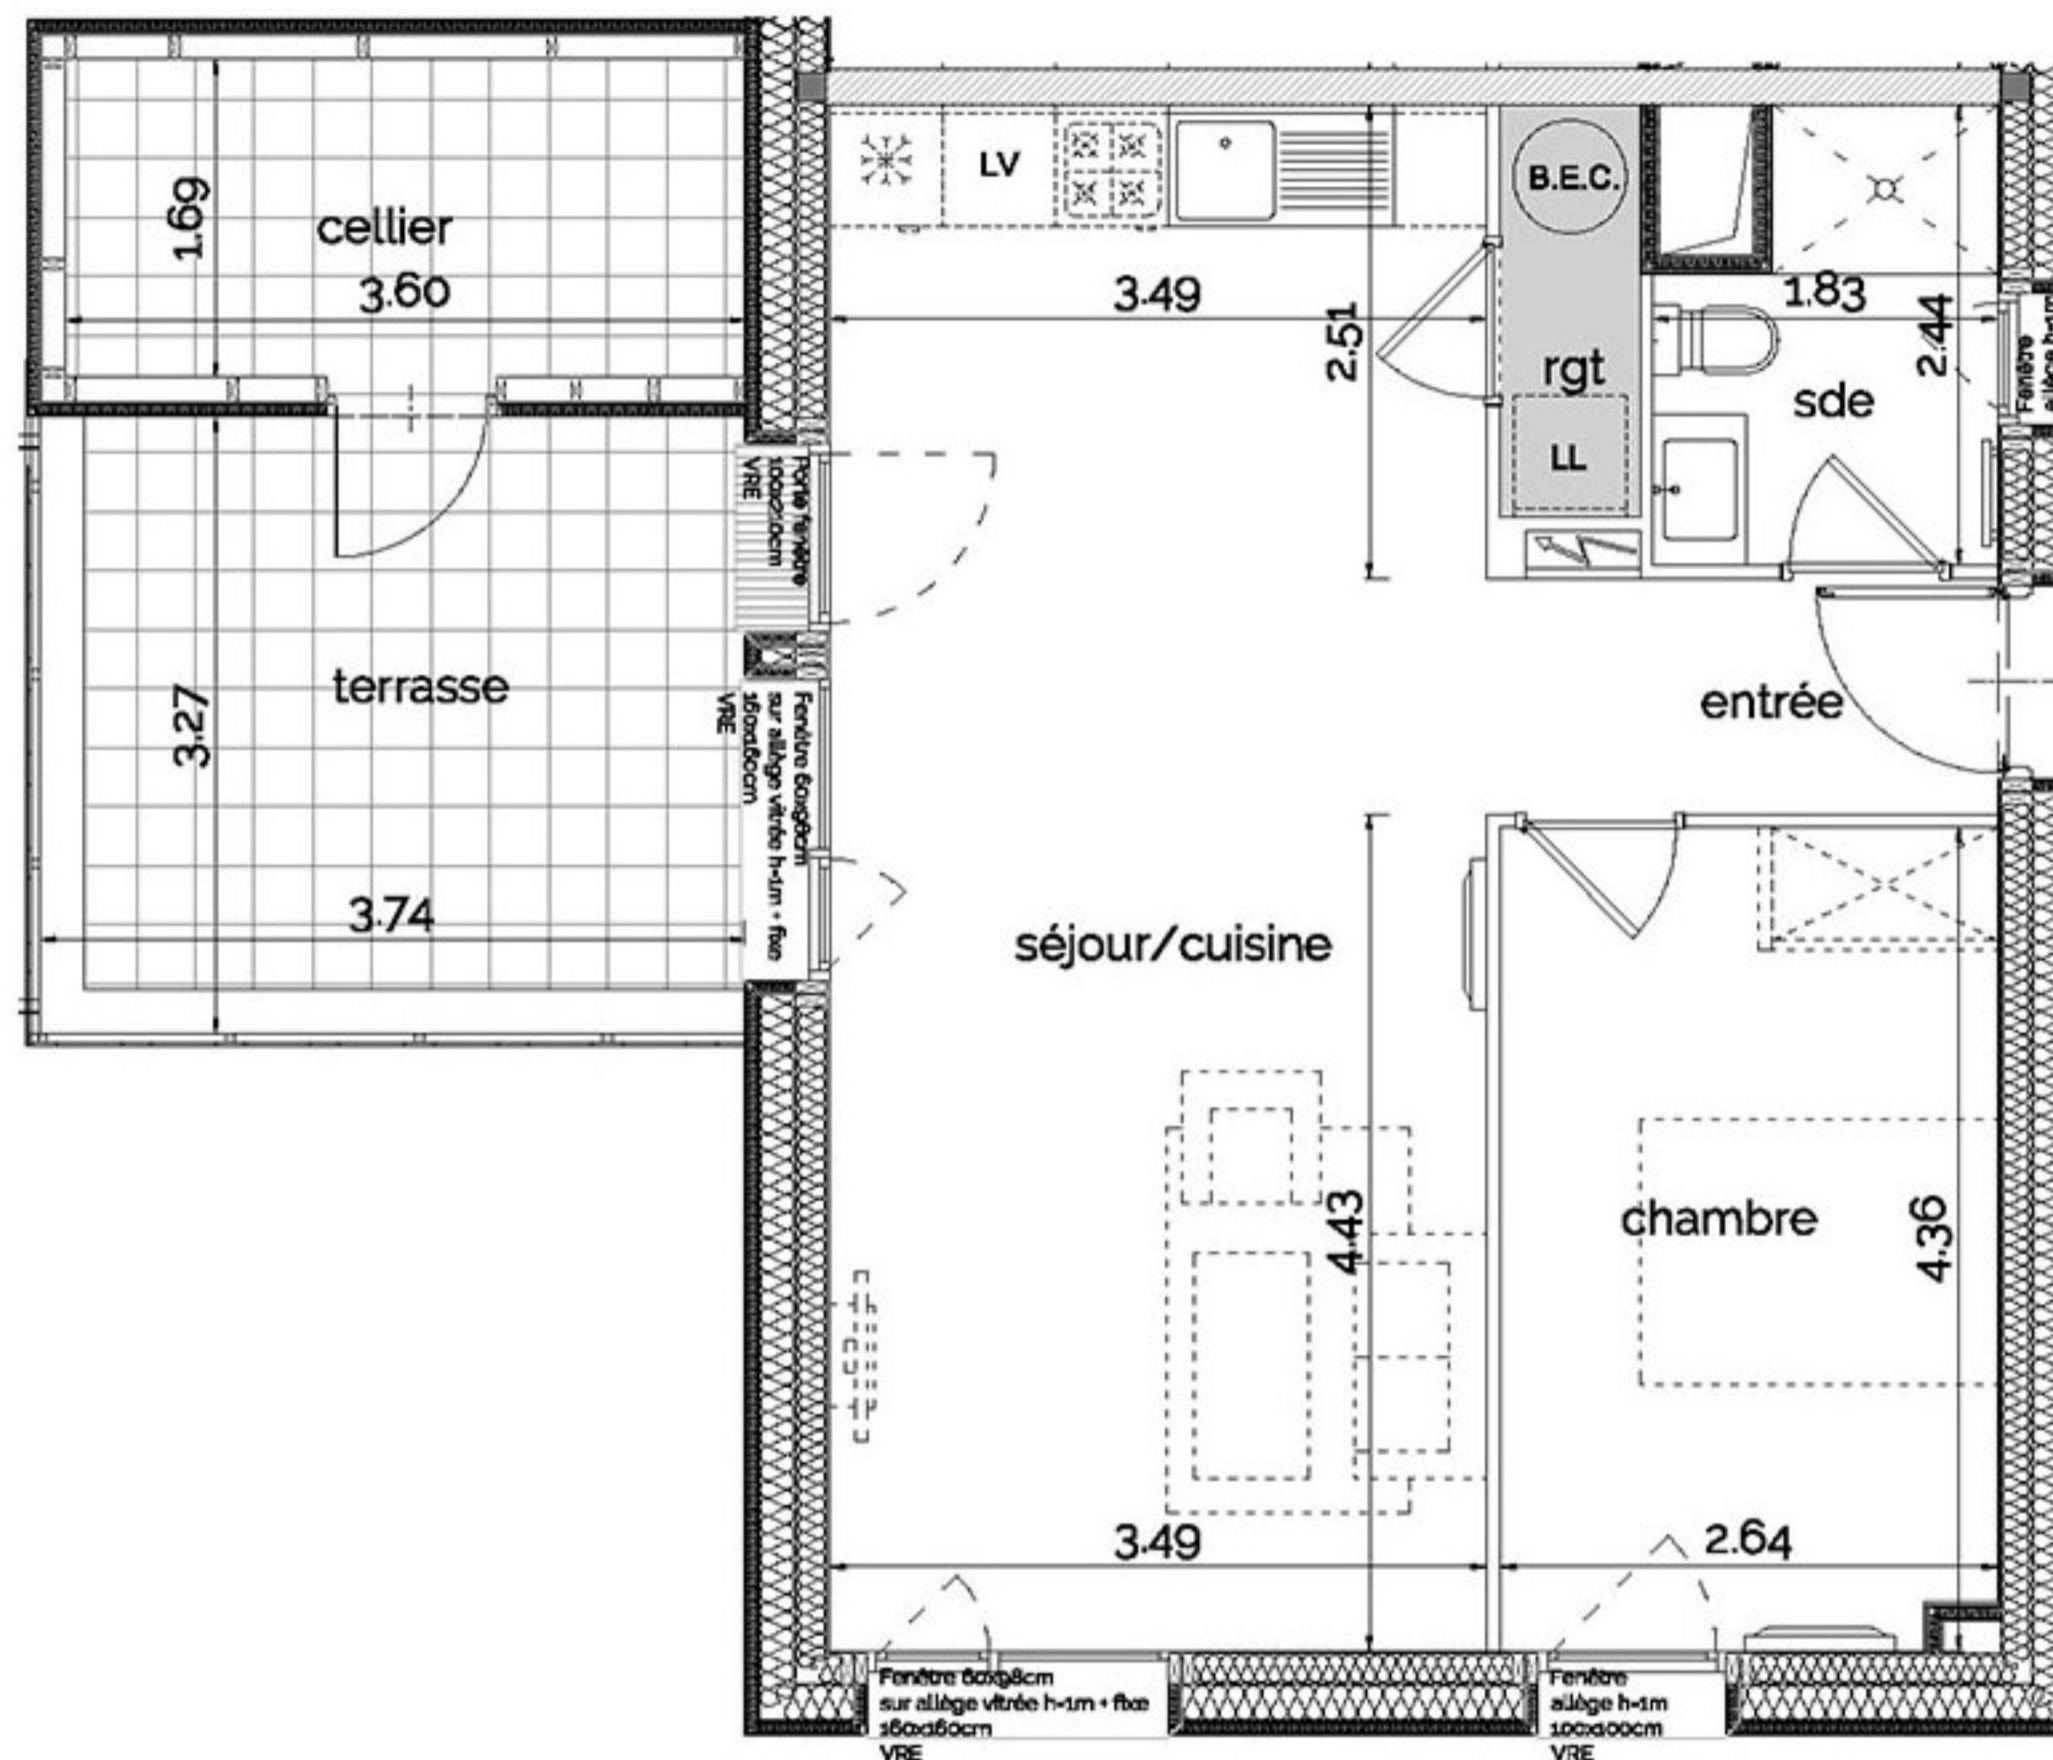

■ Soffite
Hauteur Sous Plafond 2,25m

B.E.C. Ballon d'Eau Chaude



Immeuble Le Challenge II
17 rue Jean Perrin - 17000 La Rochelle
Tél : 05 46 44 92 00
www.eden-promotion.fr

Document non contractuel - Le promoteur se réserve la possibilité d'apporter des modifications qui seraient dues à des impératifs d'ordre technique, administratif ou normatifs
L'aménagement de la cuisine est donné à titre indicatif. Les surfaces indiquées peuvent varier légèrement en fonction des impératifs de construction. Des modifications pour des raisons d'ordre technique ou administratif pourront être apportées sur les plans. Seuls les plans déposés au rang des minutes du notaire font foi.

OCTOBRE 2017 - INDICE 08