




athome
RÉSIDENCE

37, Avenue du Docteur Planet 17000 LA ROCHELLE

2ème ETAGE Aile A
APP n°205-Type 2

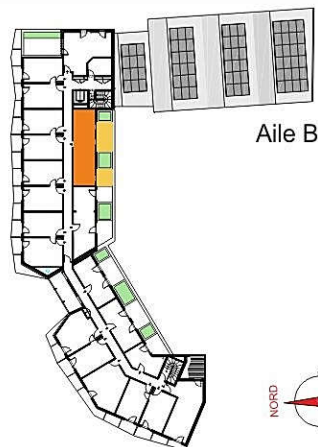

Aile B

Repérage 2ème ETAGE




Espaces	Surfaces
Bains/Wc	4.45 m ²
Chambre	9.30 m ²
Pièce à vivre	17.63 m ²
Total	31.38 m²
Terrasse Jardinière	23,20 m ²



EDEN
PROMOTION

Immeuble Le Challenge II
17 rue Jean PERRIN
17000 LA ROCHELLE

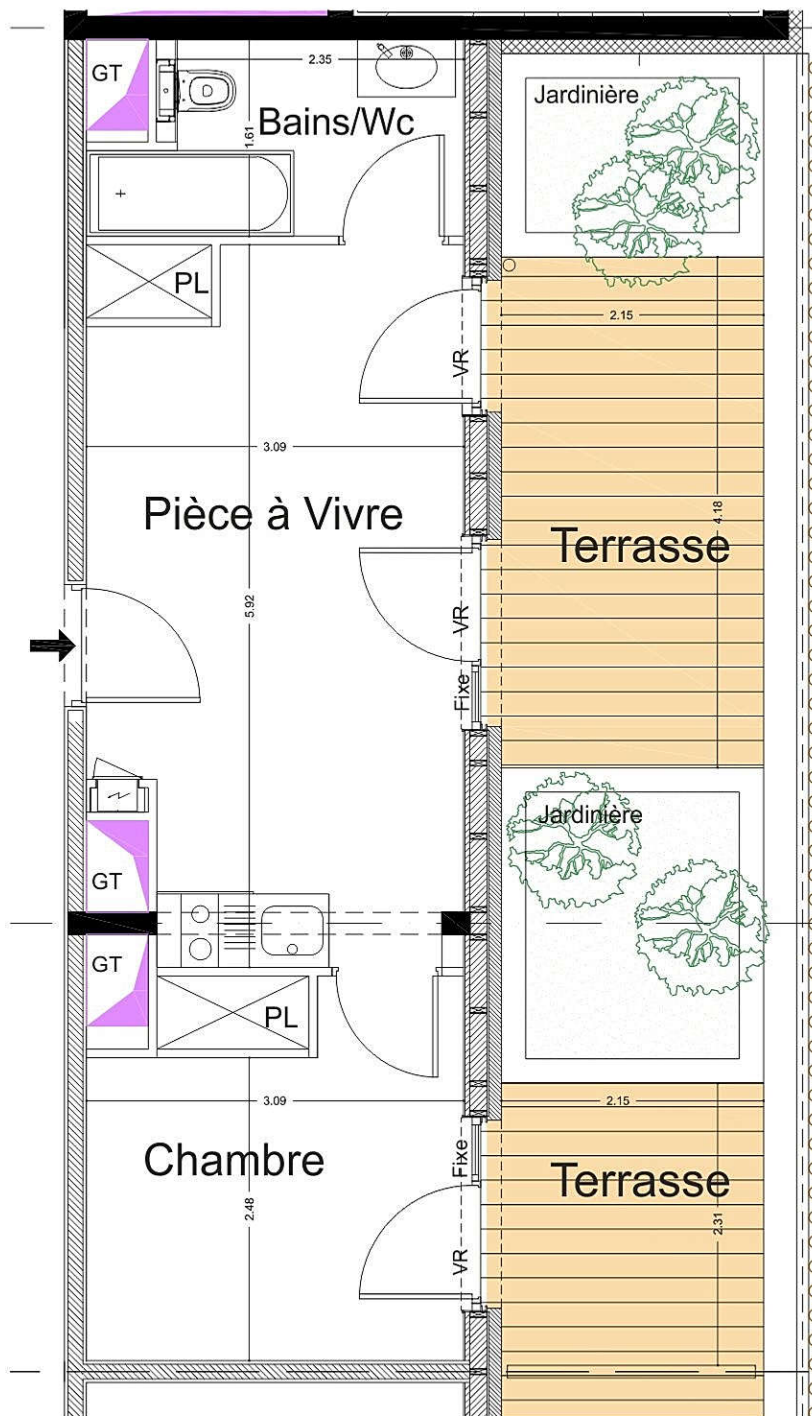

SEPTEMBRE 2017

Document non contractuel - Le promoteur se réserve la possibilité d'apporter des modifications qui seraient dues à des impératifs d'ordre technique, administratif, normatif ou aux besoins du gestionnaire