

INOUI

EURATLANTIQUE LOT DE 2.2
ANGLE DES RUES DE CENAC ET HENRI DUNANT, 33100 BORDEAUX

Maison individuelle 2 rez-de-chaussée



Repérage RDC

SURFACE PARCELLE 80.2 m²


SURFACE HABITABLE 68.6 m²

Cuisine	8.5 m ²
Séjour	20.7 m ²
Chambre 1	13.1 m ²
Chambre 2	12.2 m ²
Palier	2.0 m ²
Salle d'eau	4.4 m ²
Salle de bain	4.9 m ²
WC rdc	1.3 m ²
WC étage	1.5 m ²



SURFACE JARDIN 34.6 m²

dont Terrasse 6.9 m²

REZ-DE-CHAUSSEE

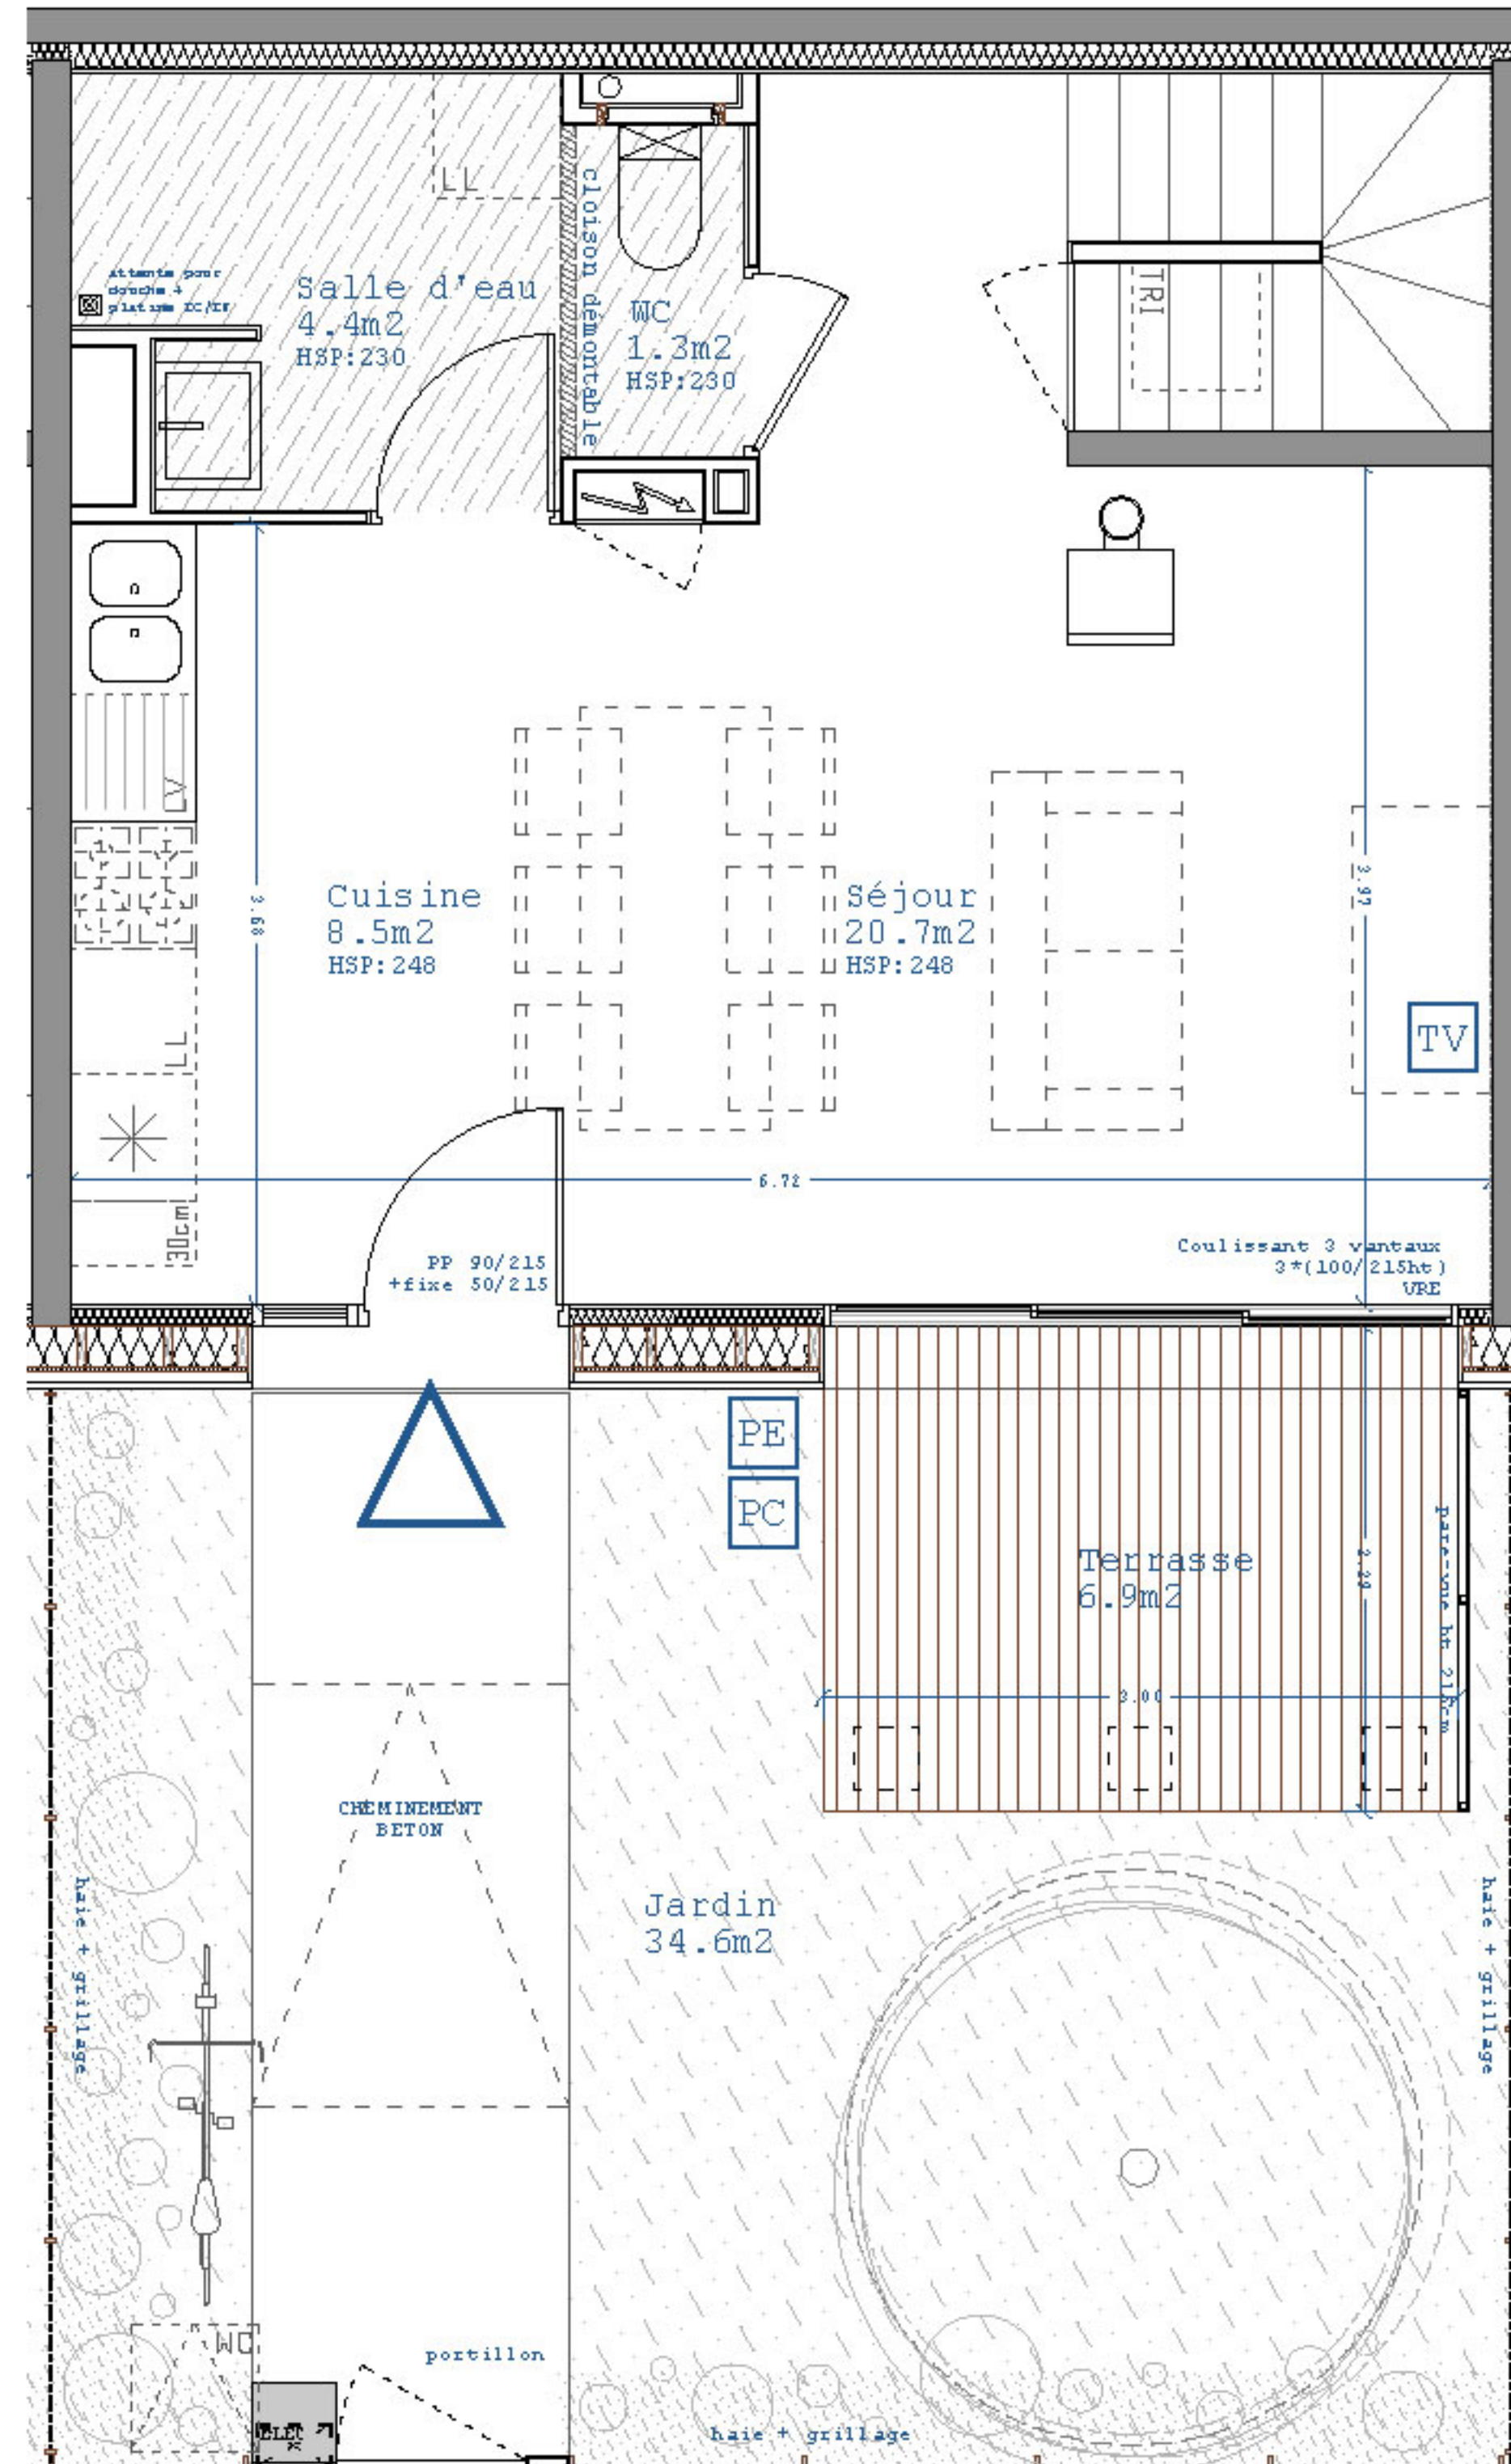

R+1

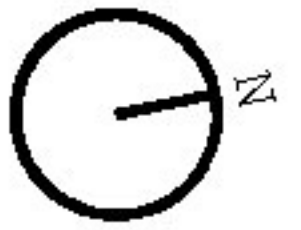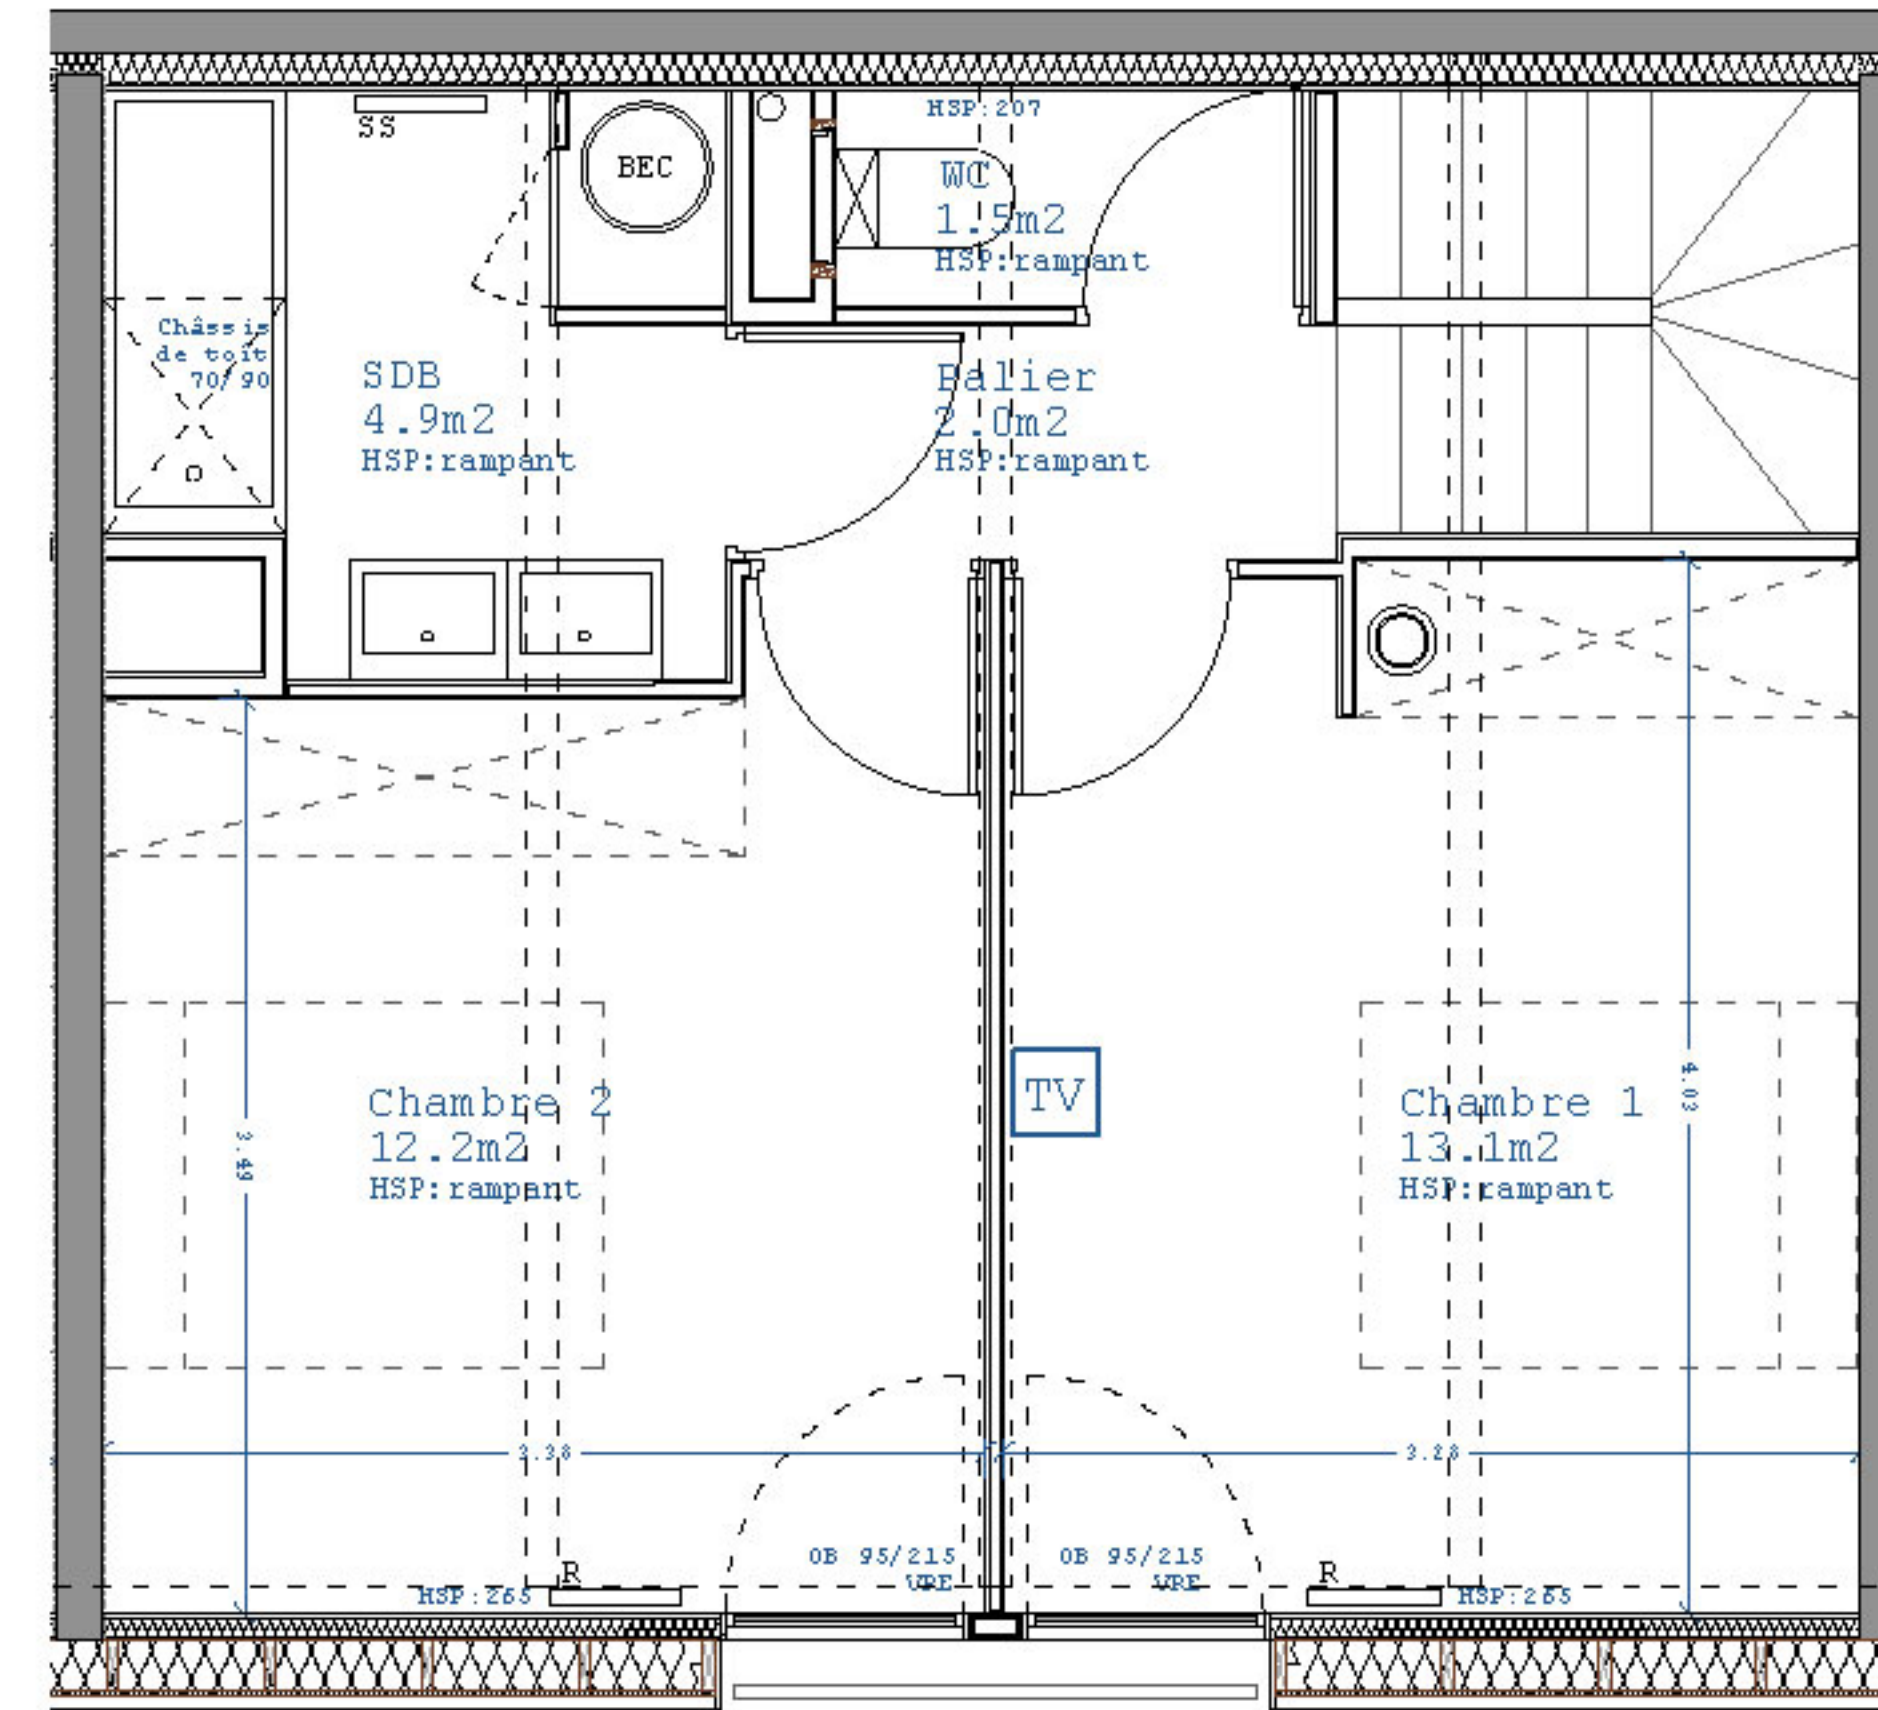

- PP porte pleine
- OB oscillo-battant
- VRE volet roulant élec.
- tableau électrique
- poêle à granulés
- SS sèche serviettes
- TV prise TV
- PE point d'eau extérieur
- PC prise de courant ext.
- BEC ballon d'eau chaude thermodynamique