

INOUI

EURATLANTIQUE ILOT DE 2.2
ANGLE DES RUES DE CENAC ET HENRI DUNANT, 33100 BORDEAUX

Maison individuelle 3 rez-de-chaussée



Repérage RDC



SURFACE PARCELLE 82.2 m²

SURFACE HABITABLE 63.6 m²

Cuisine	7.7 m ²
Séjour	19.9 m ²
Chambre 1	13.1 m ²
Chambre 2	10.5 m ²
Palier	2.0 m ²
Salle d'eau	3.4 m ²
Salle de bain	4.1 m ²
WC rdc	1.4 m ²
WC étage	1.5 m ²

SURFACE JARDIN 37.9 m²

dont Terrasse 6.9 m²

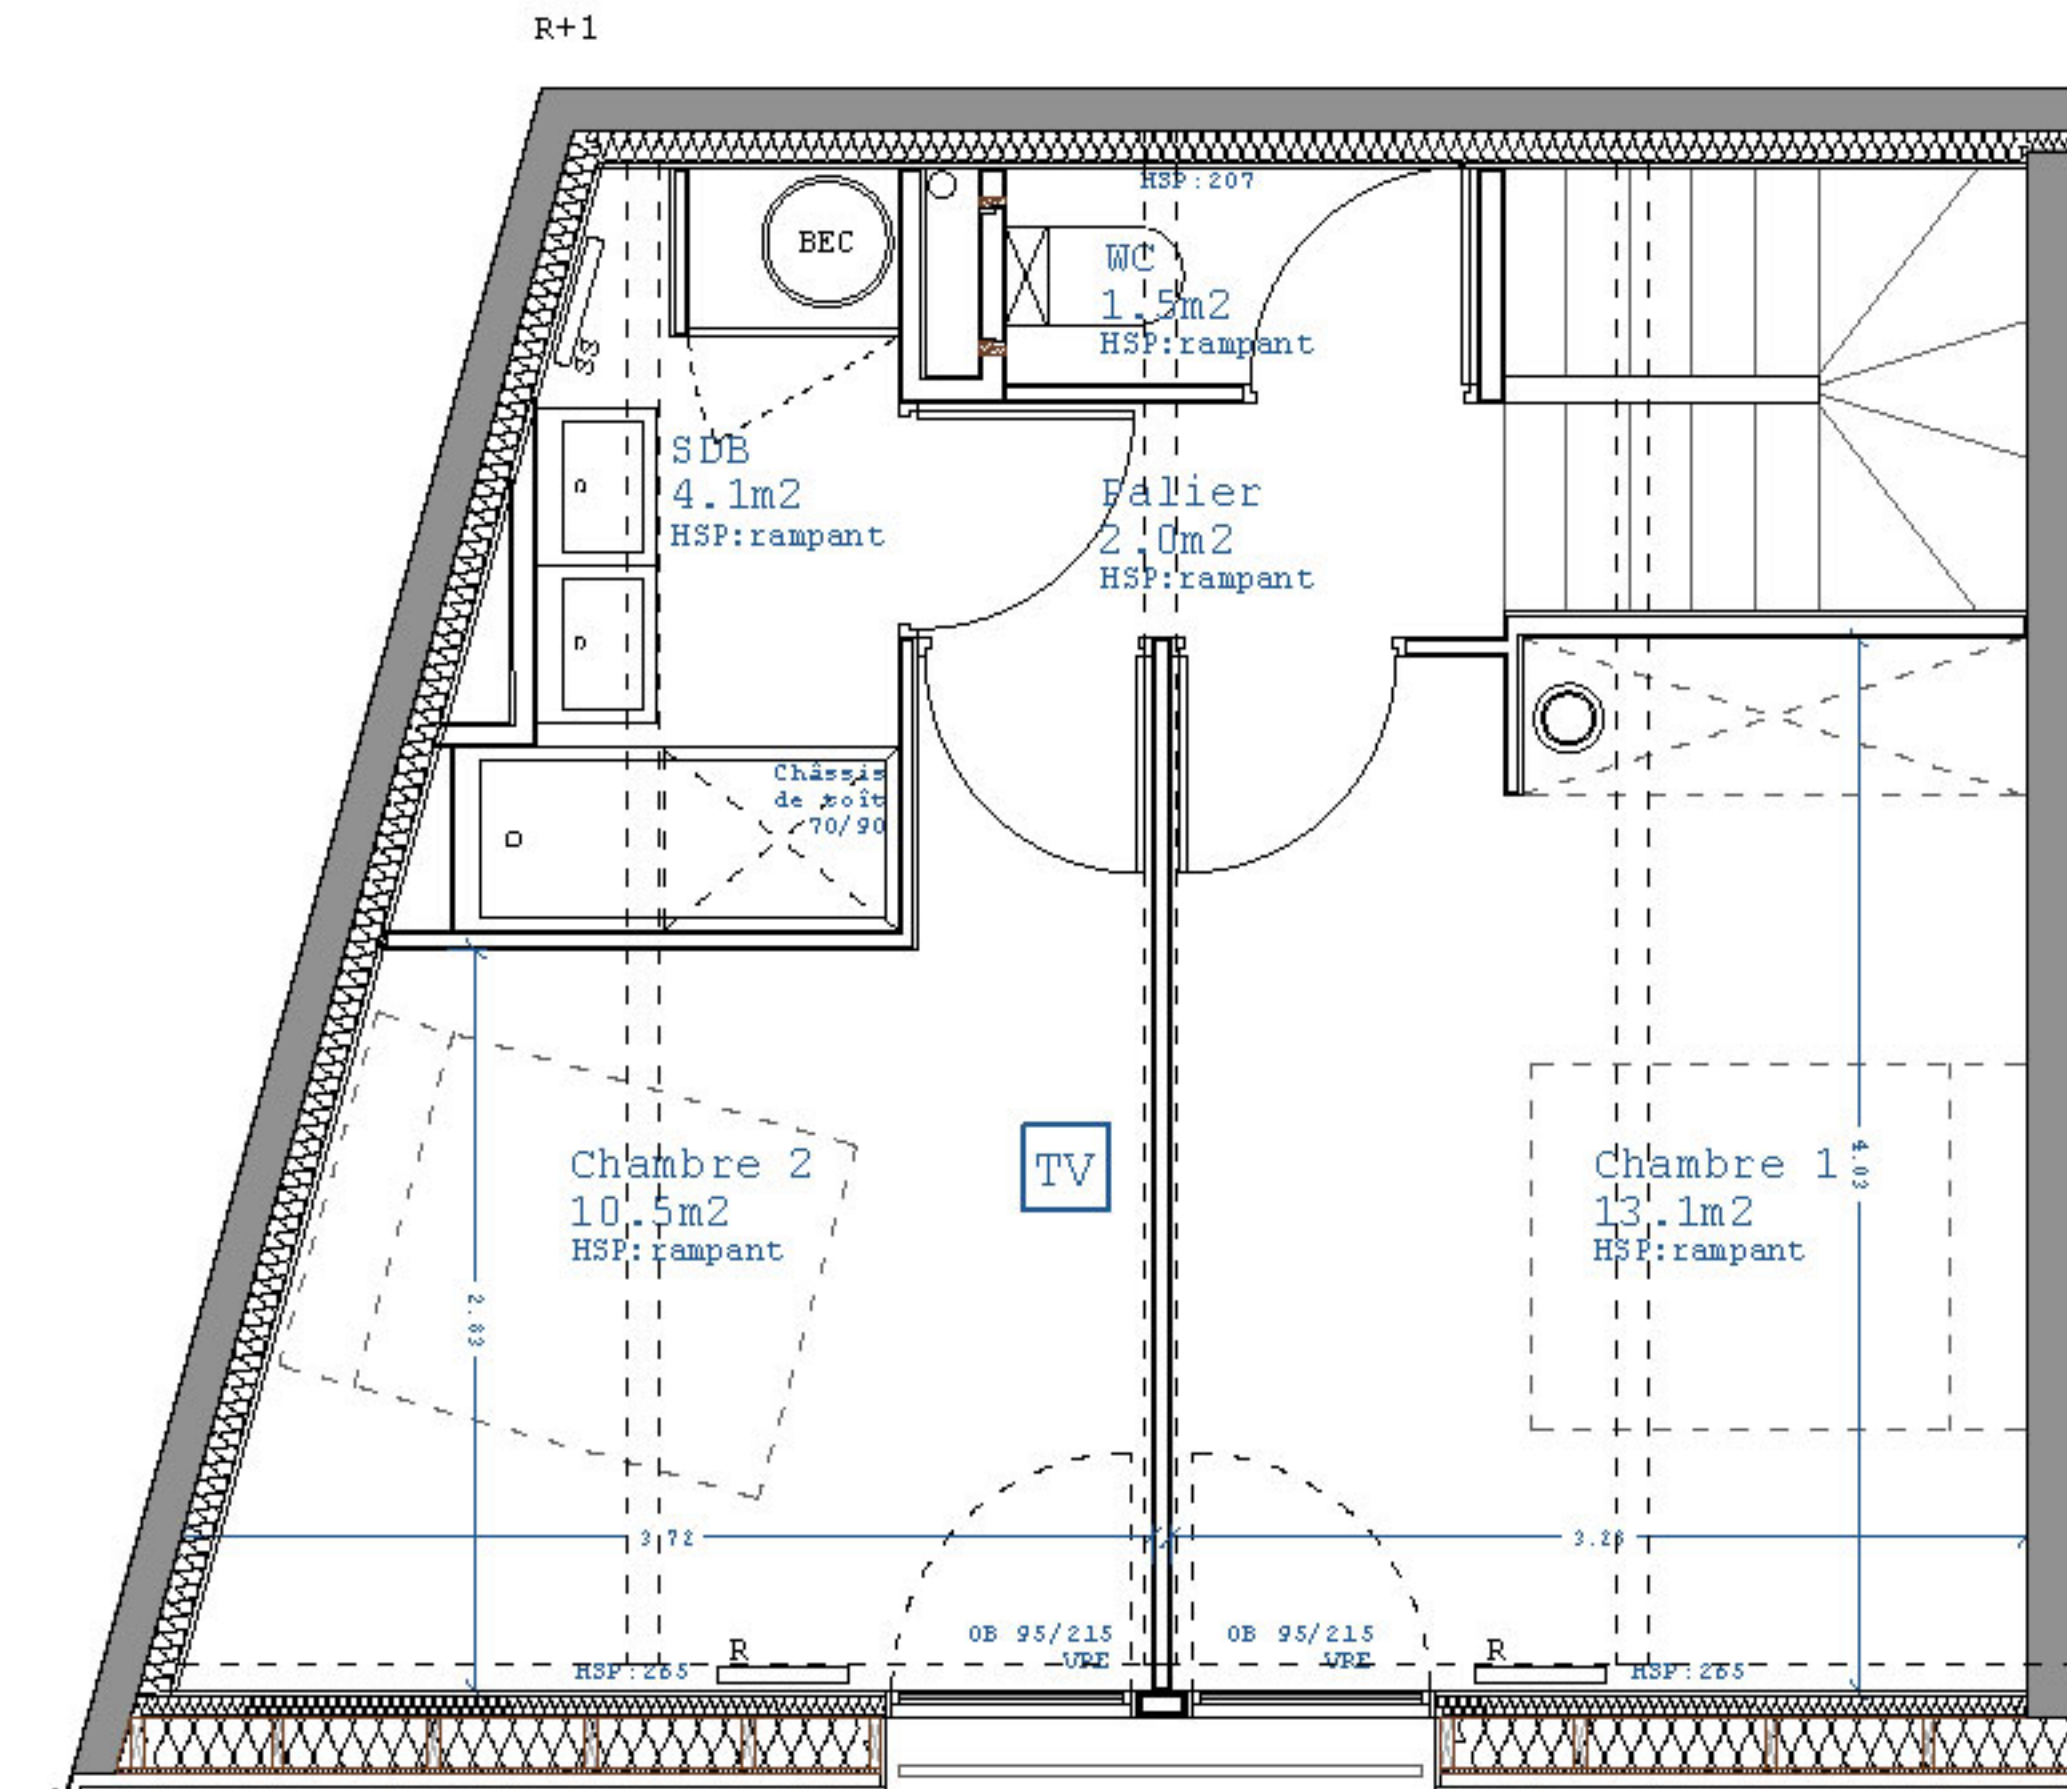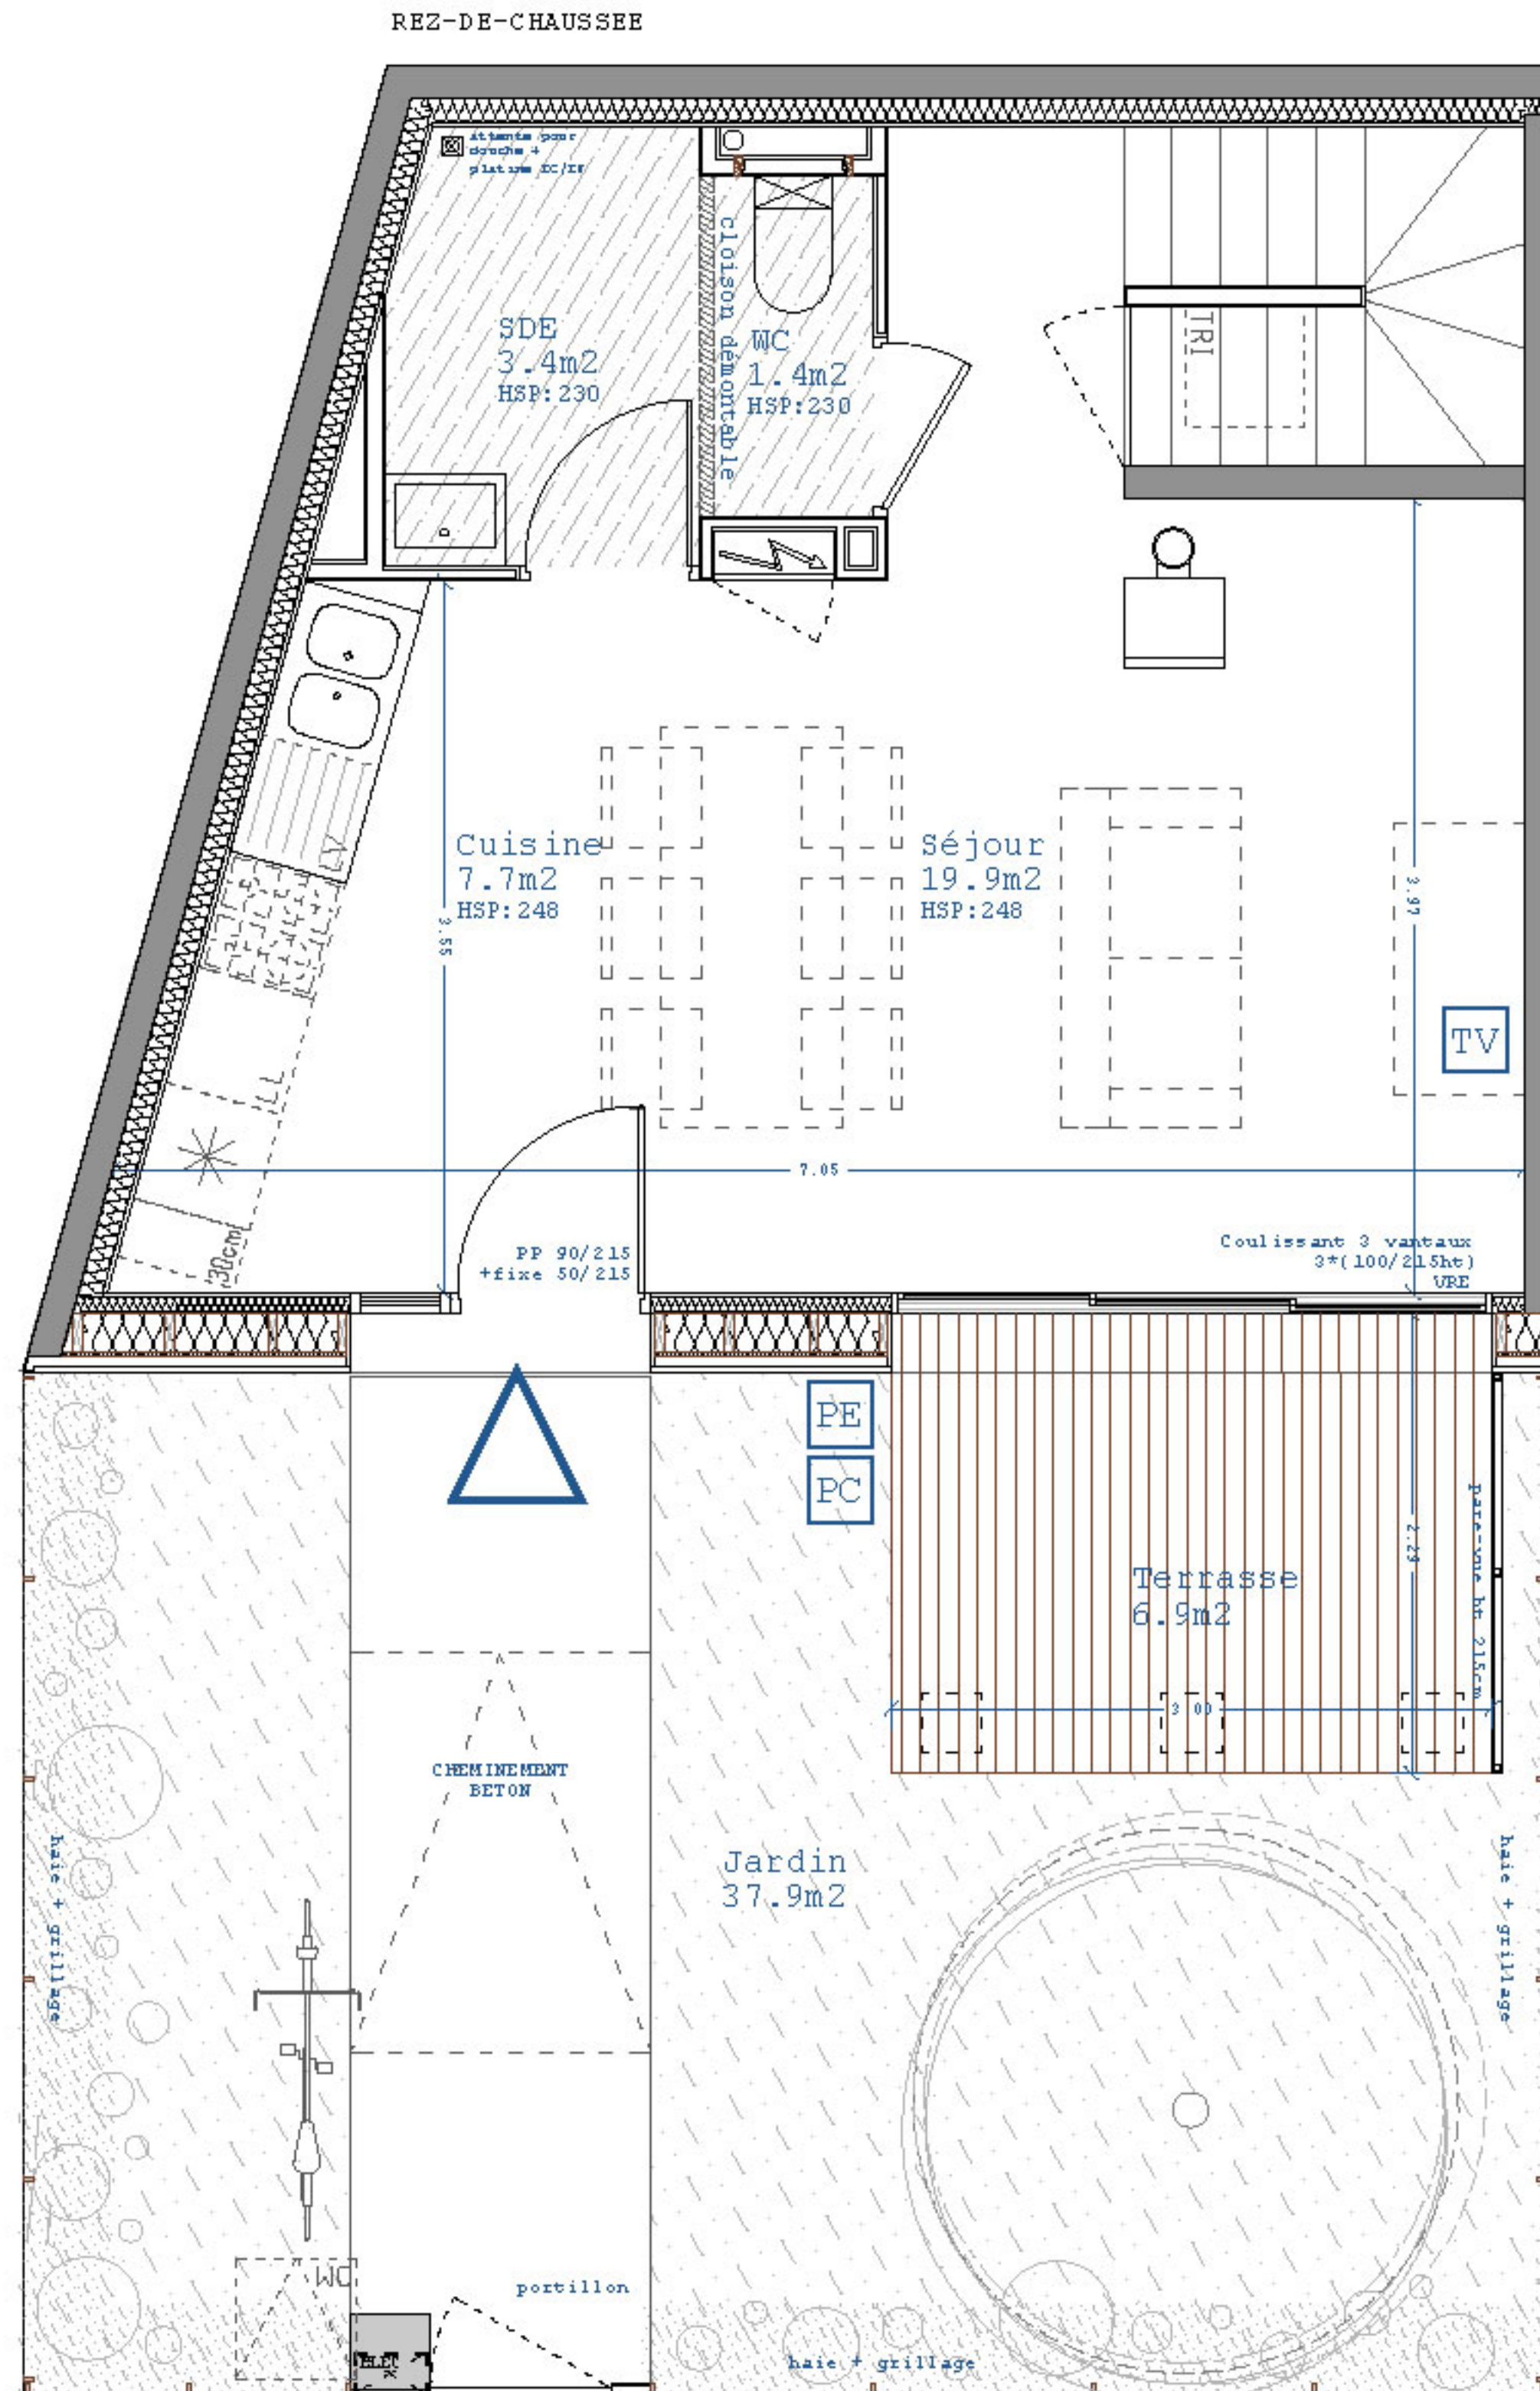

- PP porte pleine
- OB oscillo-battant
- VRE volet roulant élec.
- tableau électrique
- poêle à granulés
- SS sèche serviettes
- TV prise TV
- PE point d'eau extérieur
- PC prise de courant ext.
- BEC ballon d'eau chaude thermodynamique

Document non contractuel. Le promoteur se réserve la possibilité d'apporter des modifications qui seraient dues à es impératifs d'ordre technique, administratif ou normatif.

L'aménagement de la cuisine est donné à titre indicatif. Les surfaces indiquées peuvent varier légèrement en fonction des impératifs de construction. Des modifications pour des raisons d'ordre technique ou administratif pourront être apportées sur les plans. Seuls les plans déposés au rang des minutes du notaire font foi.