



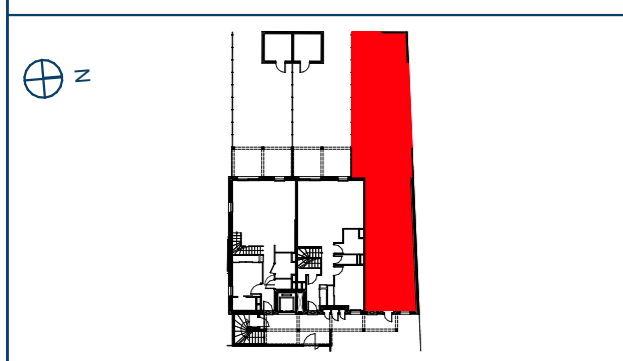

# PLAN DU LOGEMENT

**Bâtiment E**  
**Lot n° E.003**

**Résidence ÔCAR**  
Rue de Périgny - Rue Planquette - Rue Audran  
17000 La Rochelle

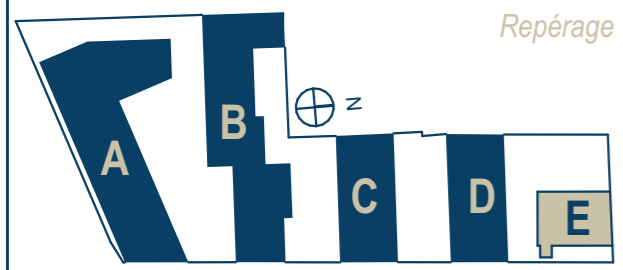

**Logement Rez-de-chaussée**  
**T3 dplx / accession premium**

**Surfaces habitables**


|                |                            |
|----------------|----------------------------|
| Entrée         | 5,22                       |
| Séjour-Cuisine | 23,78                      |
| Ch 1           | 11,18                      |
| Ch 2           | 11,40                      |
| Bur.           | 8,61                       |
| SE 1           | 3,26                       |
| SE 2           | 3,26                       |
| WC             | 1,72                       |
| Dress.         | 4,99                       |
| Degt           | 2,00                       |
| Degt           | 4,23                       |
| <b>Total</b>   | <b>79,65 m<sup>2</sup></b> |

**Surfaces extérieures**


|              |                            |
|--------------|----------------------------|
| Terrasse     | 15,32                      |
| L. vélos     | 5,46                       |
| Jardin       | 51,85                      |
| <b>Total</b> | <b>72,63 m<sup>2</sup></b> |

**EDEN PROMOTION** — **URBAN OFFICE**  
**STOCKRY** — **Public de l'Habitat de l'Agglomération de La Rochelle**  
**BPG & Associés - Atelier d'Architecture**


- Légendes**
- PF : Porte fenêtre
  - BC : Baie coulissante
  - F : Fenêtre
  - GC : Garde corps
  - SS : Sèche serviette
  - HP : Hauteur plafond
  - HSP : Hauteur sous poutre
  - Hm : Hauteur marche

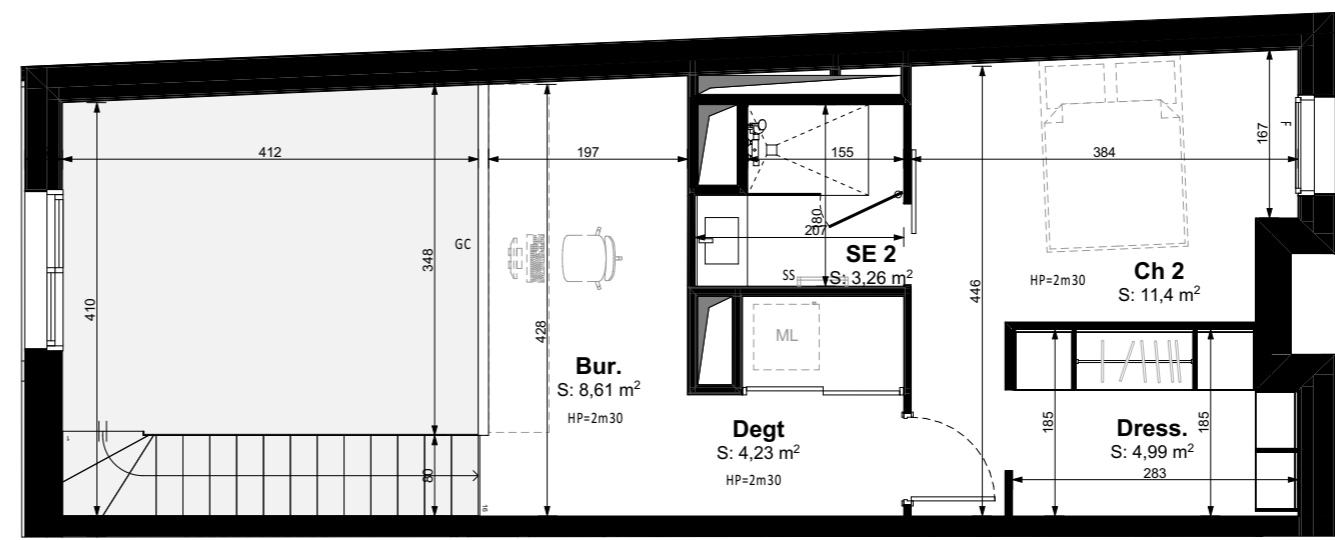

Niveau haut

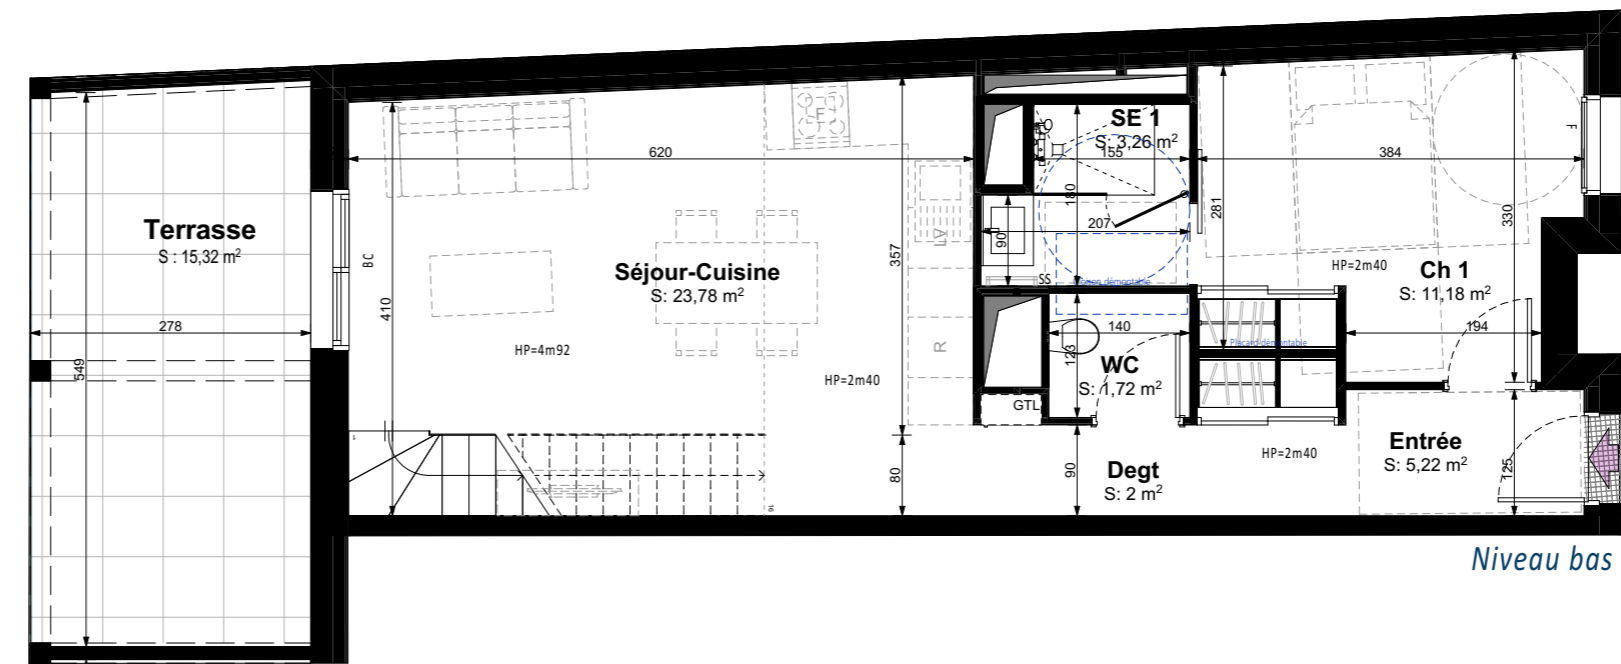

Niveau bas

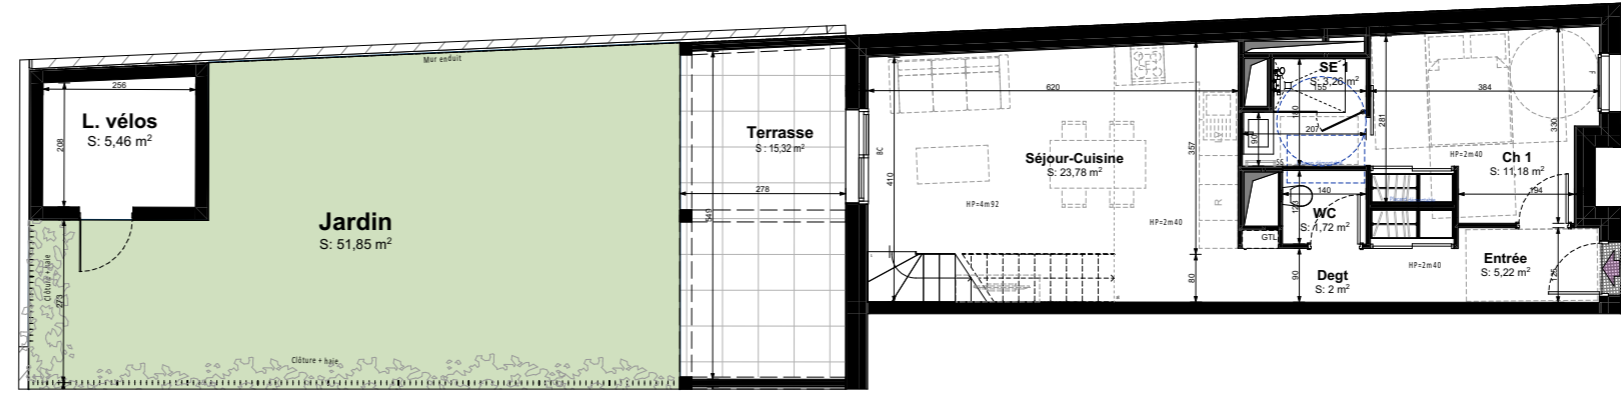

Niveau bas

