



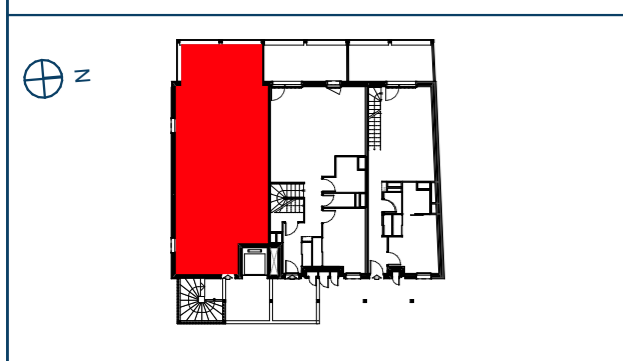

PLAN DU LOGEMENT

Bâtiment E
Lot n° E.201

Résidence ÔCAR
Rue de Périgny - Rue Planquette - Rue Audran
17000 La Rochelle

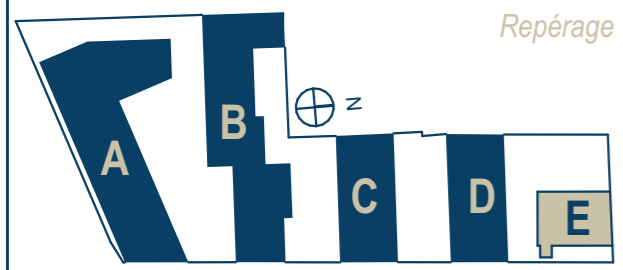

Logement Etage 2 T4 dplx / accession premium


Surfaces habitables

Entrée	6,28
Séjour-Cuisine	38,91
Ch 1	10,65
Ch 2	12,23
Ch 3	14,14
Bur.	7,68
SE 1	2,90
SE 2	3,92
WC	1,45
WC	1,45
Cellier	4,08
Dress.	2,07
Degt	3,66
Total	109,42 m²


Surfaces extérieures

Terrasse	15,01
Total	15,01 m²

EDEN — URBAN Office
PROMOTION STORRY
BPG & Associés - Atelier d'Architecture
Public de l'Habitat de l'Agglomération de La Rochelle

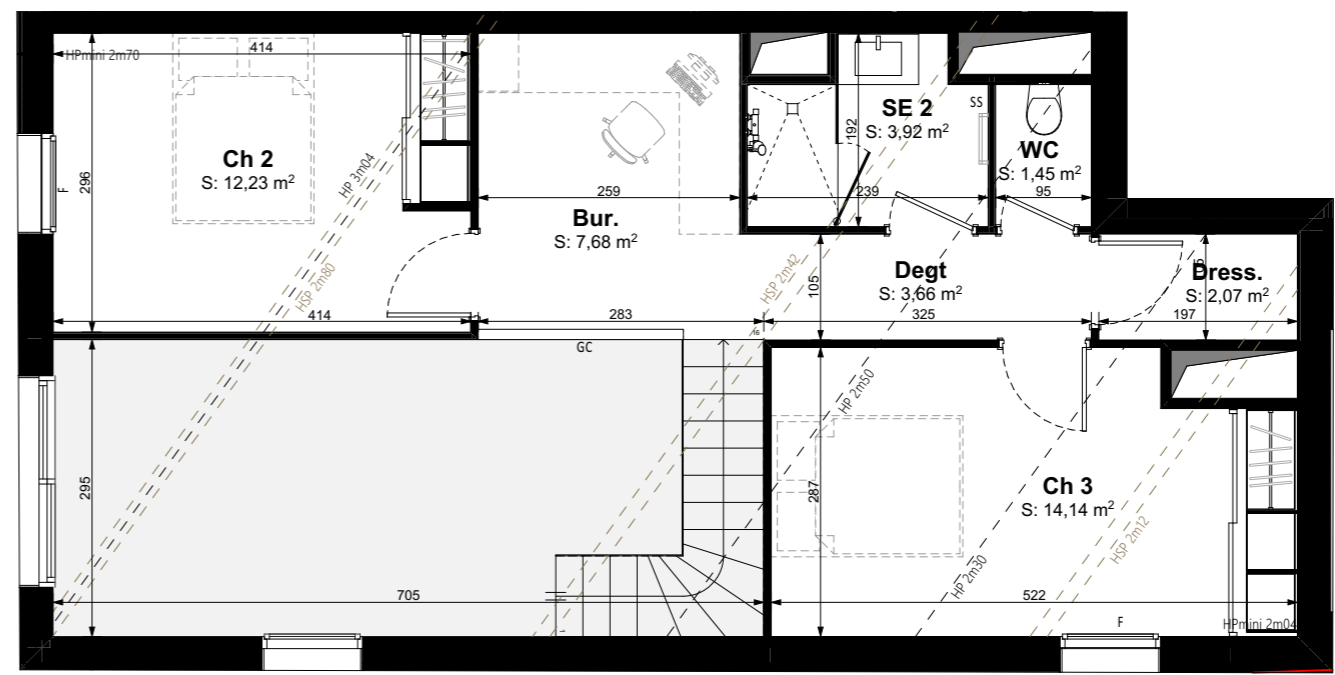

Niveau haut

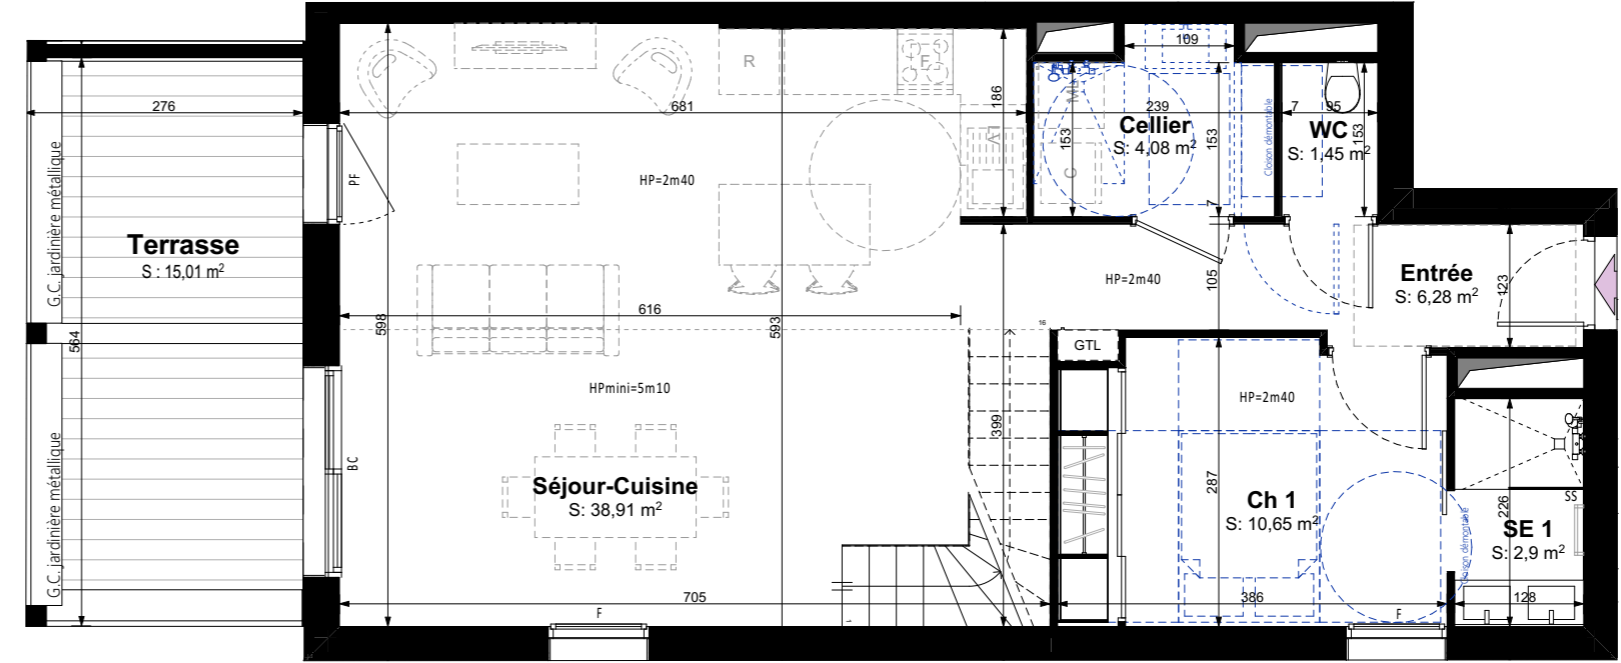

Niveau bas

- Légendes**
- PF : Porte fenêtre
 - BC : Baie coulissante
 - F : Fenêtre
 - GC : Garde corps
 - SS : Sèche serviette
 - HP : Hauteur plafond
 - HSP : Hauteur sous poutre
 - Hm : Hauteur marche
 - HPvariable : plafond du niveau haut sous rampant

