



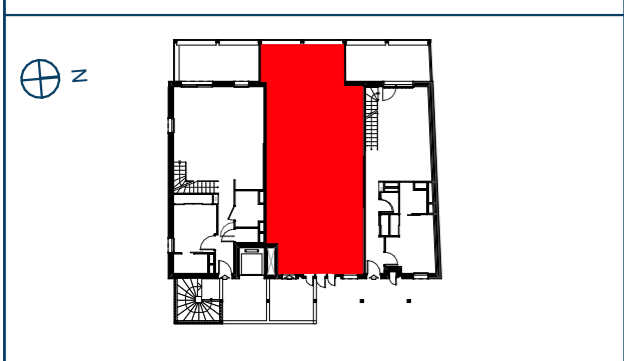

PLAN DU LOGEMENT

Bâtiment E
Lot n° E.202

Résidence ÔCAR
Rue de Périgny - Rue Planquette - Rue Audran
17000 La Rochelle

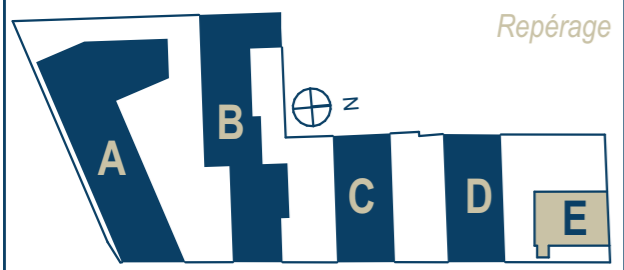


Logement Etage 2 T5 dplx / accession premium

Surfaces habitables		
Entrée	5,28	
Séjour-Cuisine	36,87	
Ch 1	12,73	
Ch 2	10,58	
Ch 3	11,15	
Ch 4	12,73	
SE 1	4,91	
SE 2	3,75	
WC	1,91	
WC	1,01	
Cellier	2,85	
Degt	2,92	
Degt	4,48	
Total	111,17 m²	


Surfaces extérieures	
Terrasse	15,01
Total	15,01 m²

EDEN PROMOTION — **URBAN OFFICE**
STORY — **Public de l'Habitat de l'Agglomération de La Rochelle**
BPG & Associés - Atelier d'Architecture

- Légendes**
- PF : Porte fenêtre
 - BC : Baie coulissante
 - F : Fenêtre
 - GC : Garde corps
 - SS : Sèche serviette
 - HP : Hauteur plafond
 - HSP : Hauteur sous poutre
 - Hm : Hauteur marche
 - HPvariable : plafond du niveau haut sous rampant

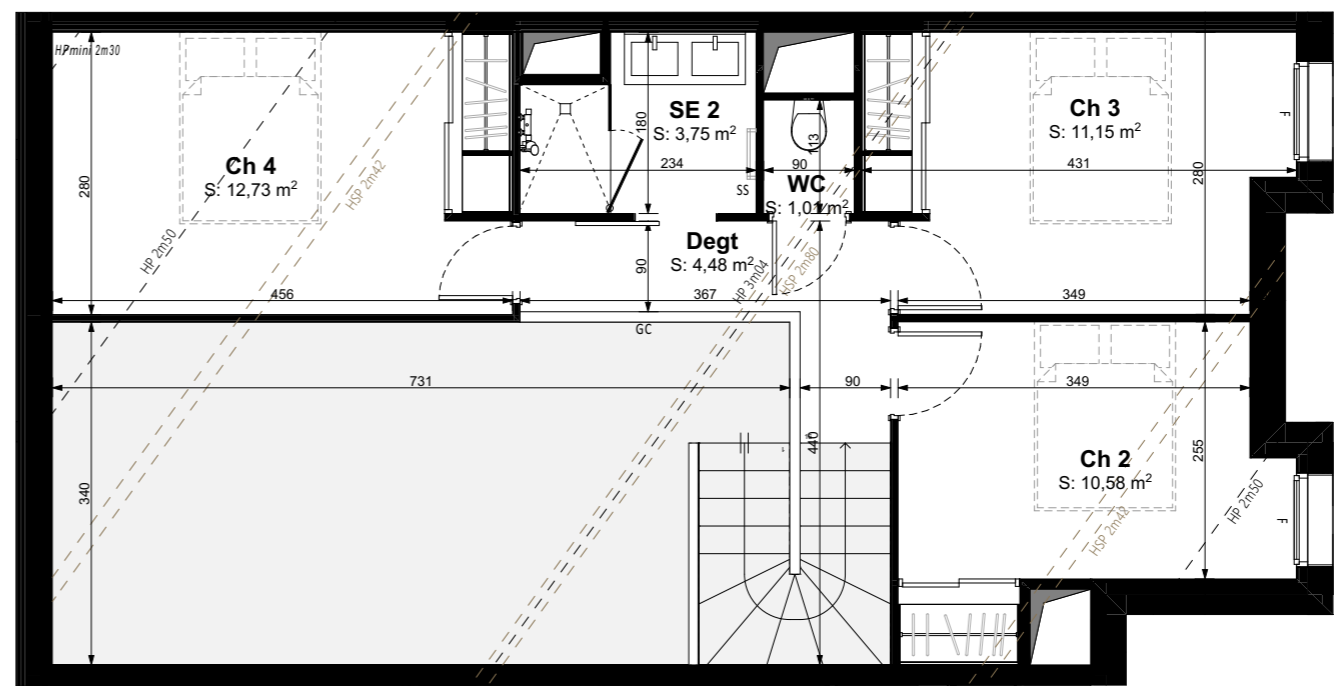

Niveau haut

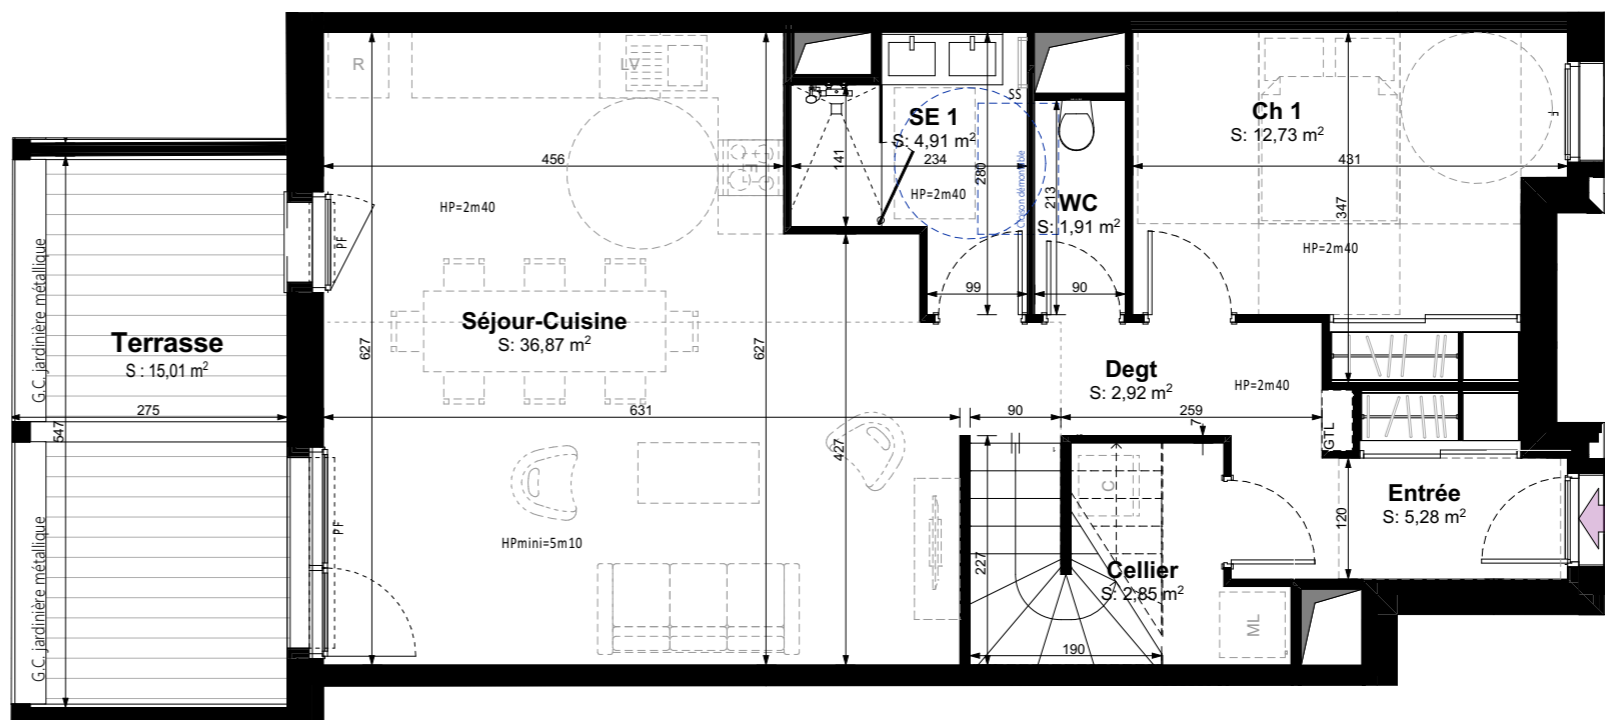

Niveau bas

