


PLAN DU LOGEMENT




Résidence ÔCAR

Rue de Périgny - Rue Planquette - Rue Audran
17000 La Rochelle

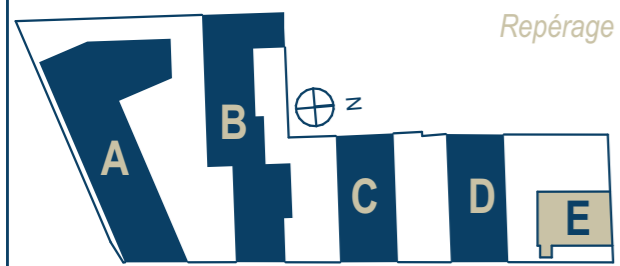


Repérage

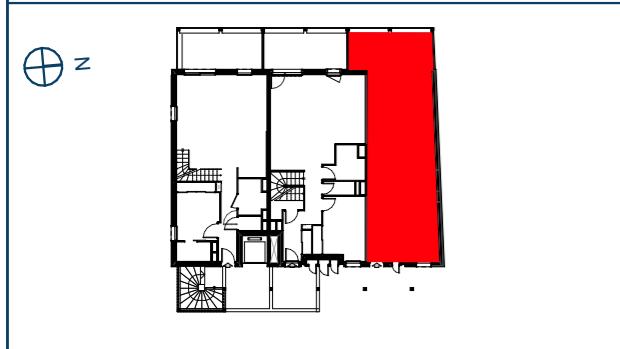


Logement Etage 2

T4 dplx / accession premium

Surfaces habitables		
Entrée		5,22
Séjour-Cuisine		24,19
Ch 1		11,68
Ch 2		11,89
Bur.		8,70
SE 1		3,26
SE 2		3,26
WC		1,72
Dress.		5,04
Degt		2,00
Degt		4,23
		81,19 m²
Surfaces extérieures		
Terrasse		15,17
		15,17 m²

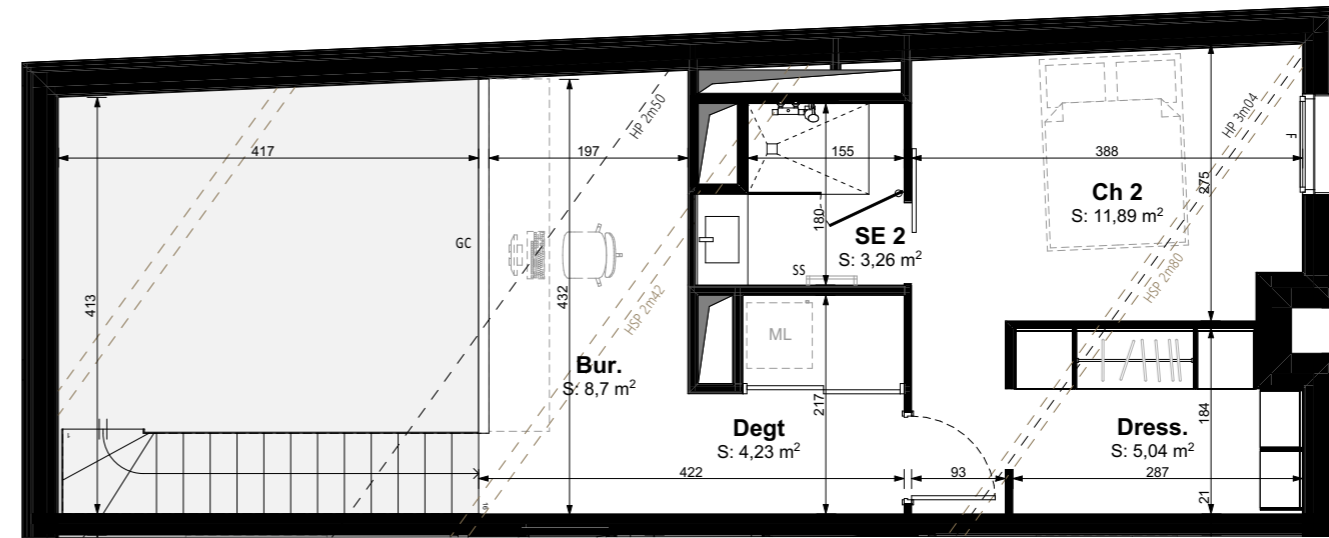

Niveau haut

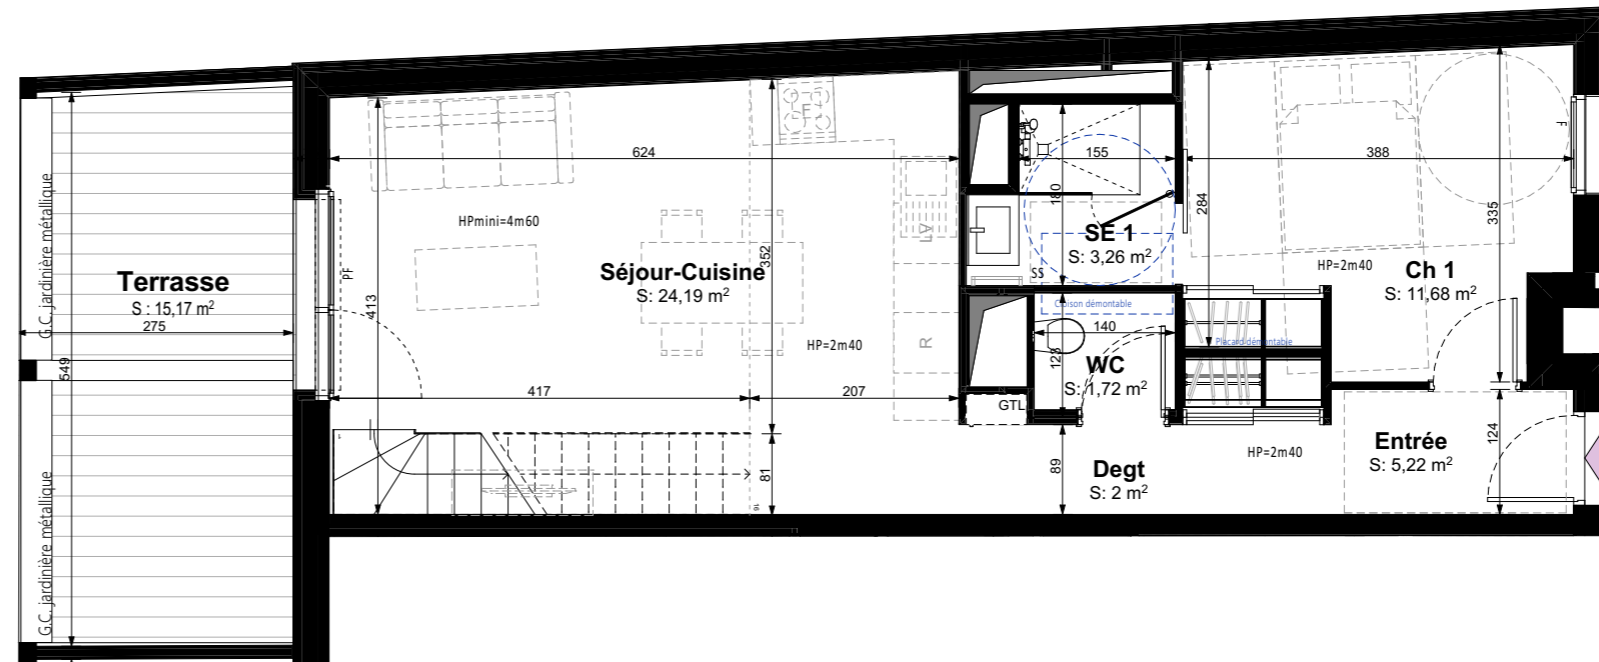

Niveau bas

Légendes

- PF : Porte fenêtre
- BC : Baie coulissante
- F : Fenêtre
- GC : Garde corps
- SS : Sèche serviette
- HP : Hauteur plafond
- HSP : Hauteur sous poutre
- Hm : Hauteur marche
- HPvariable : plafond du niveau haut sous rampant

