


PLAN DU LOGEMENT




Résidence ÔCAR

Rue de Périgny - Rue Planquette - Rue Audran
17000 La Rochelle

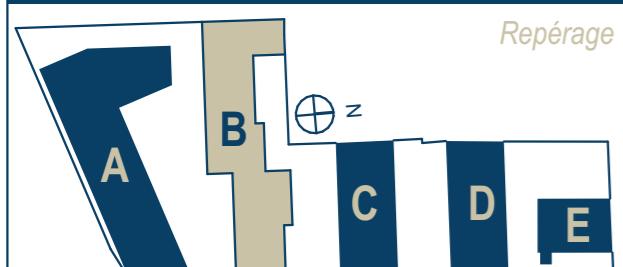


Repérage

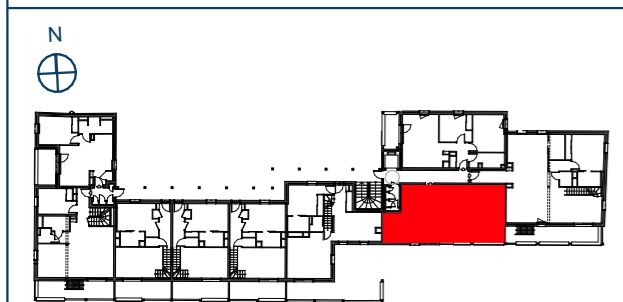

Logement Etage 2
T2 / accession premium

Surfaces habitables		
Entrée		6,16
Séjour-Cuisine		26,38
Ch 1		11,98
SE		4,28
WC		2,22
		51,02 m²

Surfaces extérieures		
Terrasse		11,97
		11,97 m²

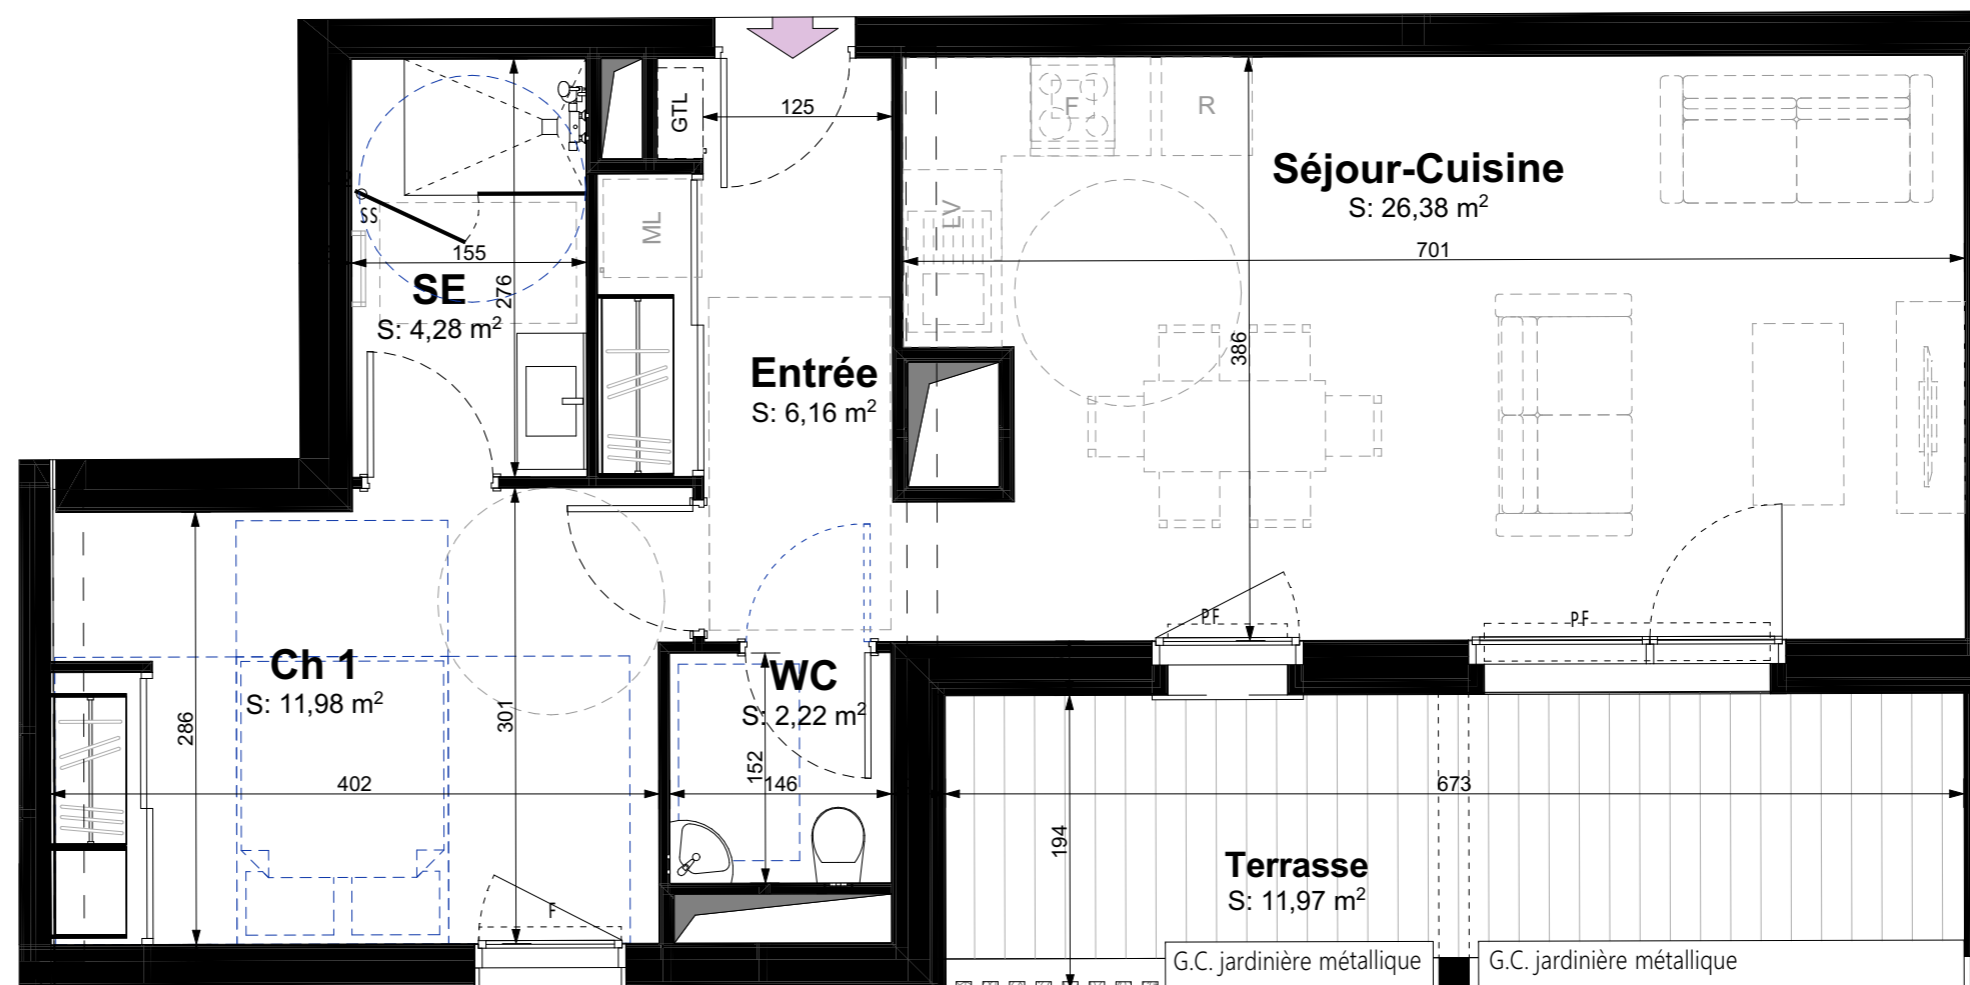

- Légendes**
- PF : Porte fenêtre
 - BC : Baie coulissante
 - F : Fenêtre
 - GC : Garde corps
 - SS : Sèche serviette
 - HP : Hauteur plafond
 - HSP : Hauteur sous poutre
 - Hm : Hauteur marche
 - HPcourante : 2m40

