



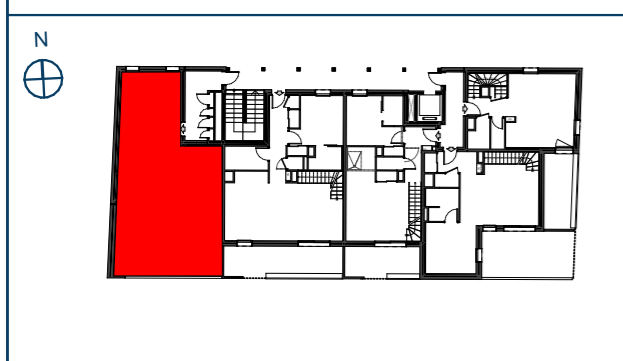

PLAN DU LOGEMENT

Bâtiment D
Lot n° D.201

Résidence ÔCAR
Rue de Périgny - Rue Planquette - Rue Audran
17000 La Rochelle

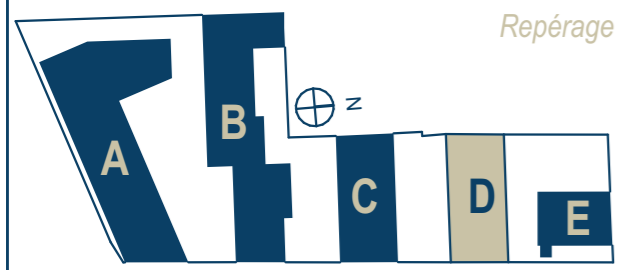

Logement Etage 2
T4 dplx / accession premium

Surfaces habitables


Entrée	5,56
Séjour-Cuisine	26,17
Ch 1	12,42
Ch 2 + Dress.	12,60
Ch 3	12,82
SE 1	3,74
SE 2	4,26
WC	0,95
WC	1,84
Degt	3,49
Total	83,85 m²

Surfaces extérieures


Terrasse	22,04
Total	22,04 m²

105.89 m²

EDEN PROMOTION — **URBAN OFFICE** — **STORY**
Public de l'Habitat de l'Agglomération de La Rochelle
BPG & Associés - Atelier d'Architecture

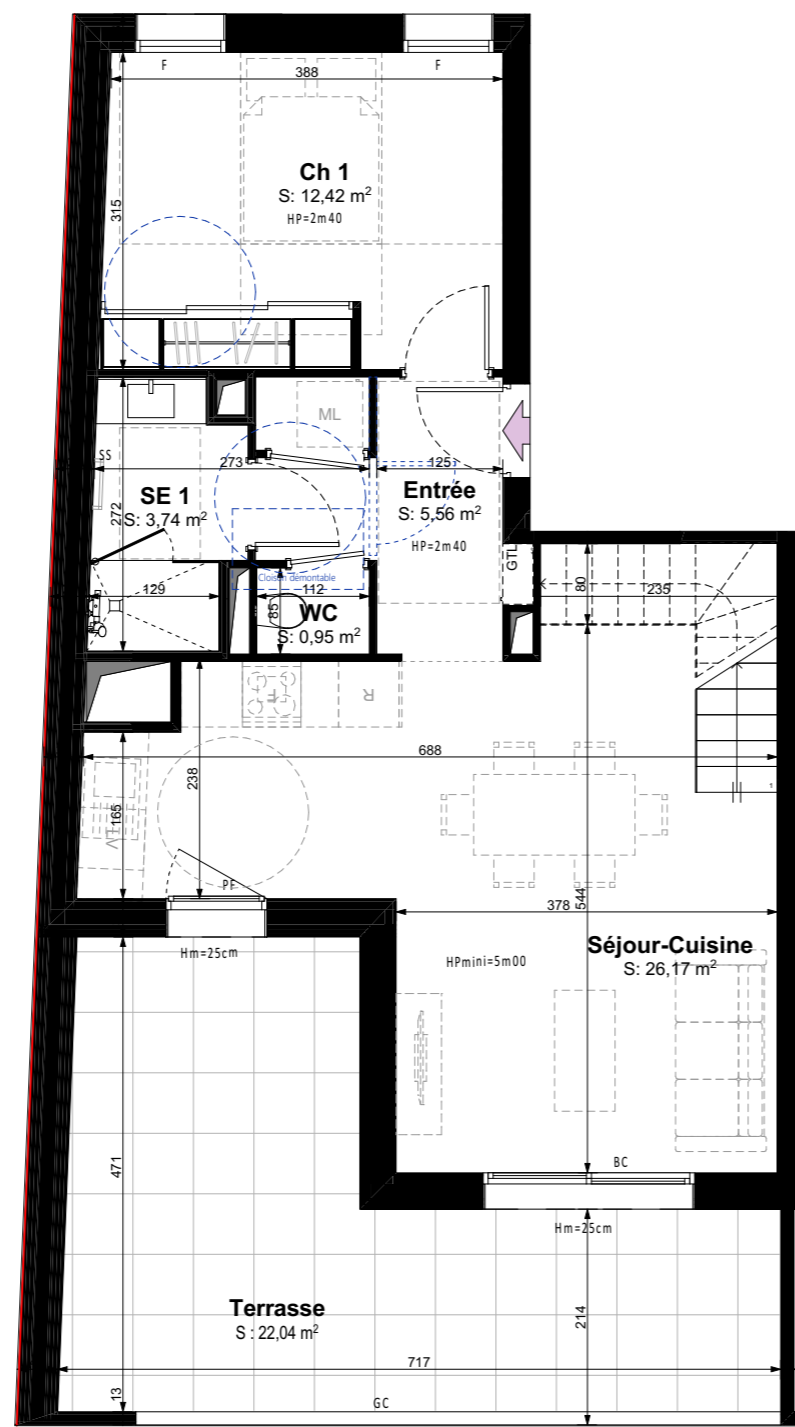

Niveau bas

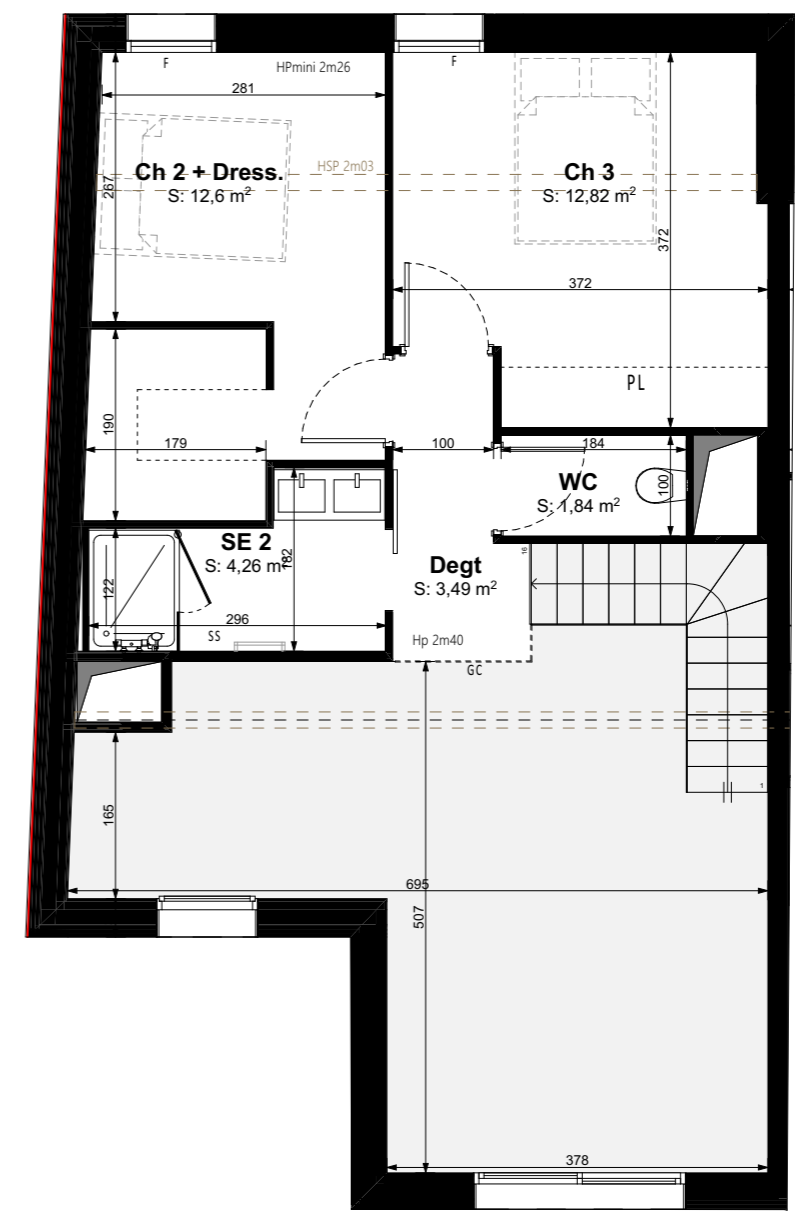

Niveau haut

- Légendes**
- PF : Porte fenêtre
 - BC : Baie coulissante
 - F : Fenêtre
 - GC : Garde corps
 - SS : Sèche serviette
 - HP : Hauteur plafond
 - HSP : Hauteur sous poutre
 - Hm : Hauteur marche
 - HPvariable : plafond du niveau haut sous rampant

