


PLAN DU LOGEMENT



Appartement RDC - 2 pièces


SURFACES HABITABLES	
Séjour / Cuisine	26,00 m ²
Chambre 1	11,90 m ²
Salle d'eau / WC	7,20 m ²
TOTAL	45,10 m²
SURFACES EXTERIEURES	
Loggia	4,70 m ²
TOTAL	4,70 m²

- Légende**
- R : Emplacement réfrigérateur
 - LL : Emplacement lave-linge
 - LV : Emplacement lave-vaisselle
 - PP : Porte palière
 - PF : Porte-fenêtre
 - OF : Fenêtre ouvrant à la française
 - ALV : Allège vitrée
 - ALM : Allège maçonnée
 - VRE : Volet-roulant électrique
 - RAD : Radiateur
 - SSV : Sèche-serviette
 - ETEL : Espace technique électrique logement
 - hsp : Hauteur sous plafond

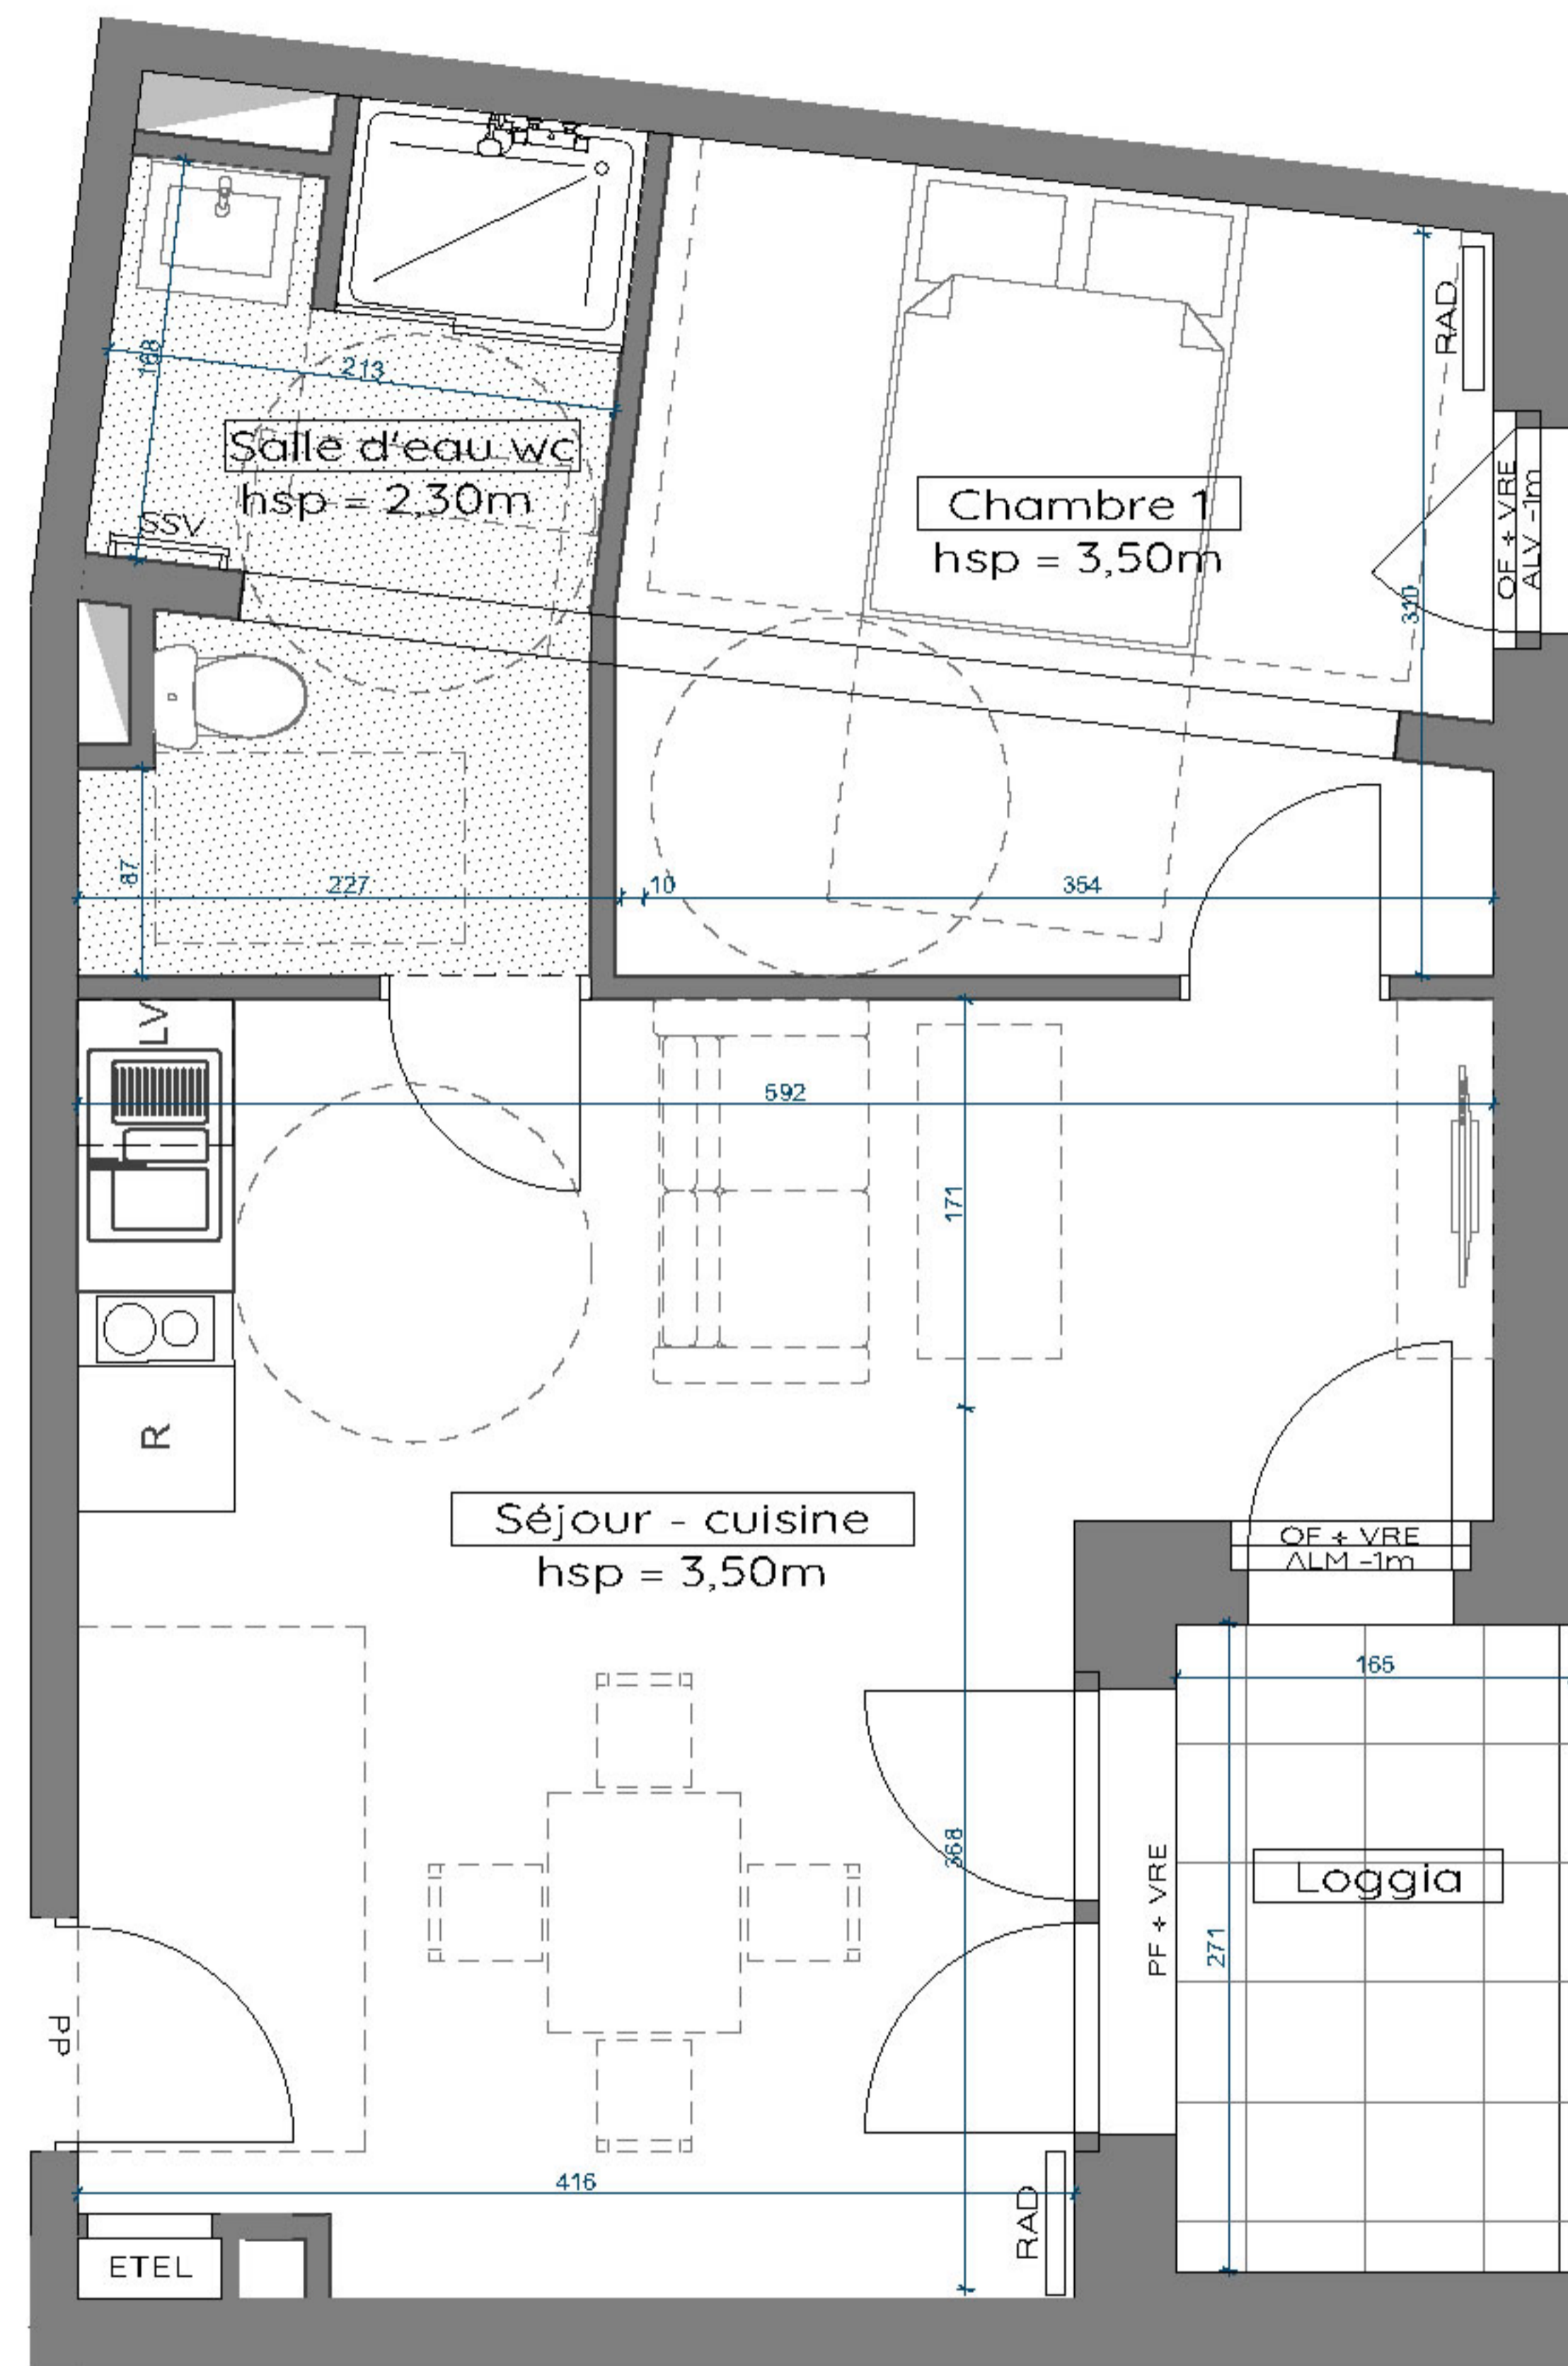

EDEN PROMOTION
17 rue Jean Perrin 17000 La Rochelle
T : 05.46.44.92.00
www.eden-promotion.fr

ALTERLAB Architectes urbanistes

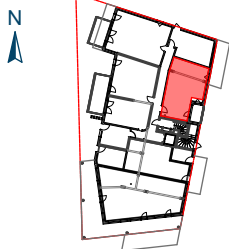

Appartement RDC - 2 pièces

SURFACES HABITABLES	
Séjour / Cuisine	28,30 m ²
Chambre 1	10,30 m ²
Salle d'eau - wc	6,20 m ²
TOTAL	44,80 m²
SURFACES EXTERIEURES	
Loggia	4,70 m ²
TOTAL	4,70 m²



EDEN PROMOTION
17 rue Jean Perrin 17000 La Rochelle
T : 05.46.44.92.00
www.eden-promotion.fr

ALTERLAB Architectes urbanistes

PLAN DU LOGEMENT "PACK CONFORT"



Travaux nécessaires à la mise en conformité accessibilité handicapés :
- placard chambre à supprimer
- cloison séparative chambre-salle d'eau / séjour à déplacer

Légende

- R : Emplacement réfrigérateur
- LL : Emplacement lave-linge
- LV : Emplacement lave-vaisselle
- PP : Porte palière
- PF : Porte-fenêtre
- OF : Fenêtre ouvrant à la française
- ALV : Allège vitrée
- ALM : Allège maçonnée
- VRE : Volet-roulant électrique
- RAD : Radiateur
- SSV : Sèche-serviette
- ETEL : Espace technique électrique logement
- hsp : Hauteur sous plafond

