


Parc Atlantech
17140 LAGORD



Appartement
R+2 - 2 pièces

SURFACES HABITABLES	
Séjour / Cuisine	23,20 m ²
Chambre	12,80 m ²
Salle d'eau / WC	6,00 m ²
TOTAL	42,00 m²
SURFACES EXTERIEURES	
Balcon	10,00 m ²
TOTAL	10,00 m²

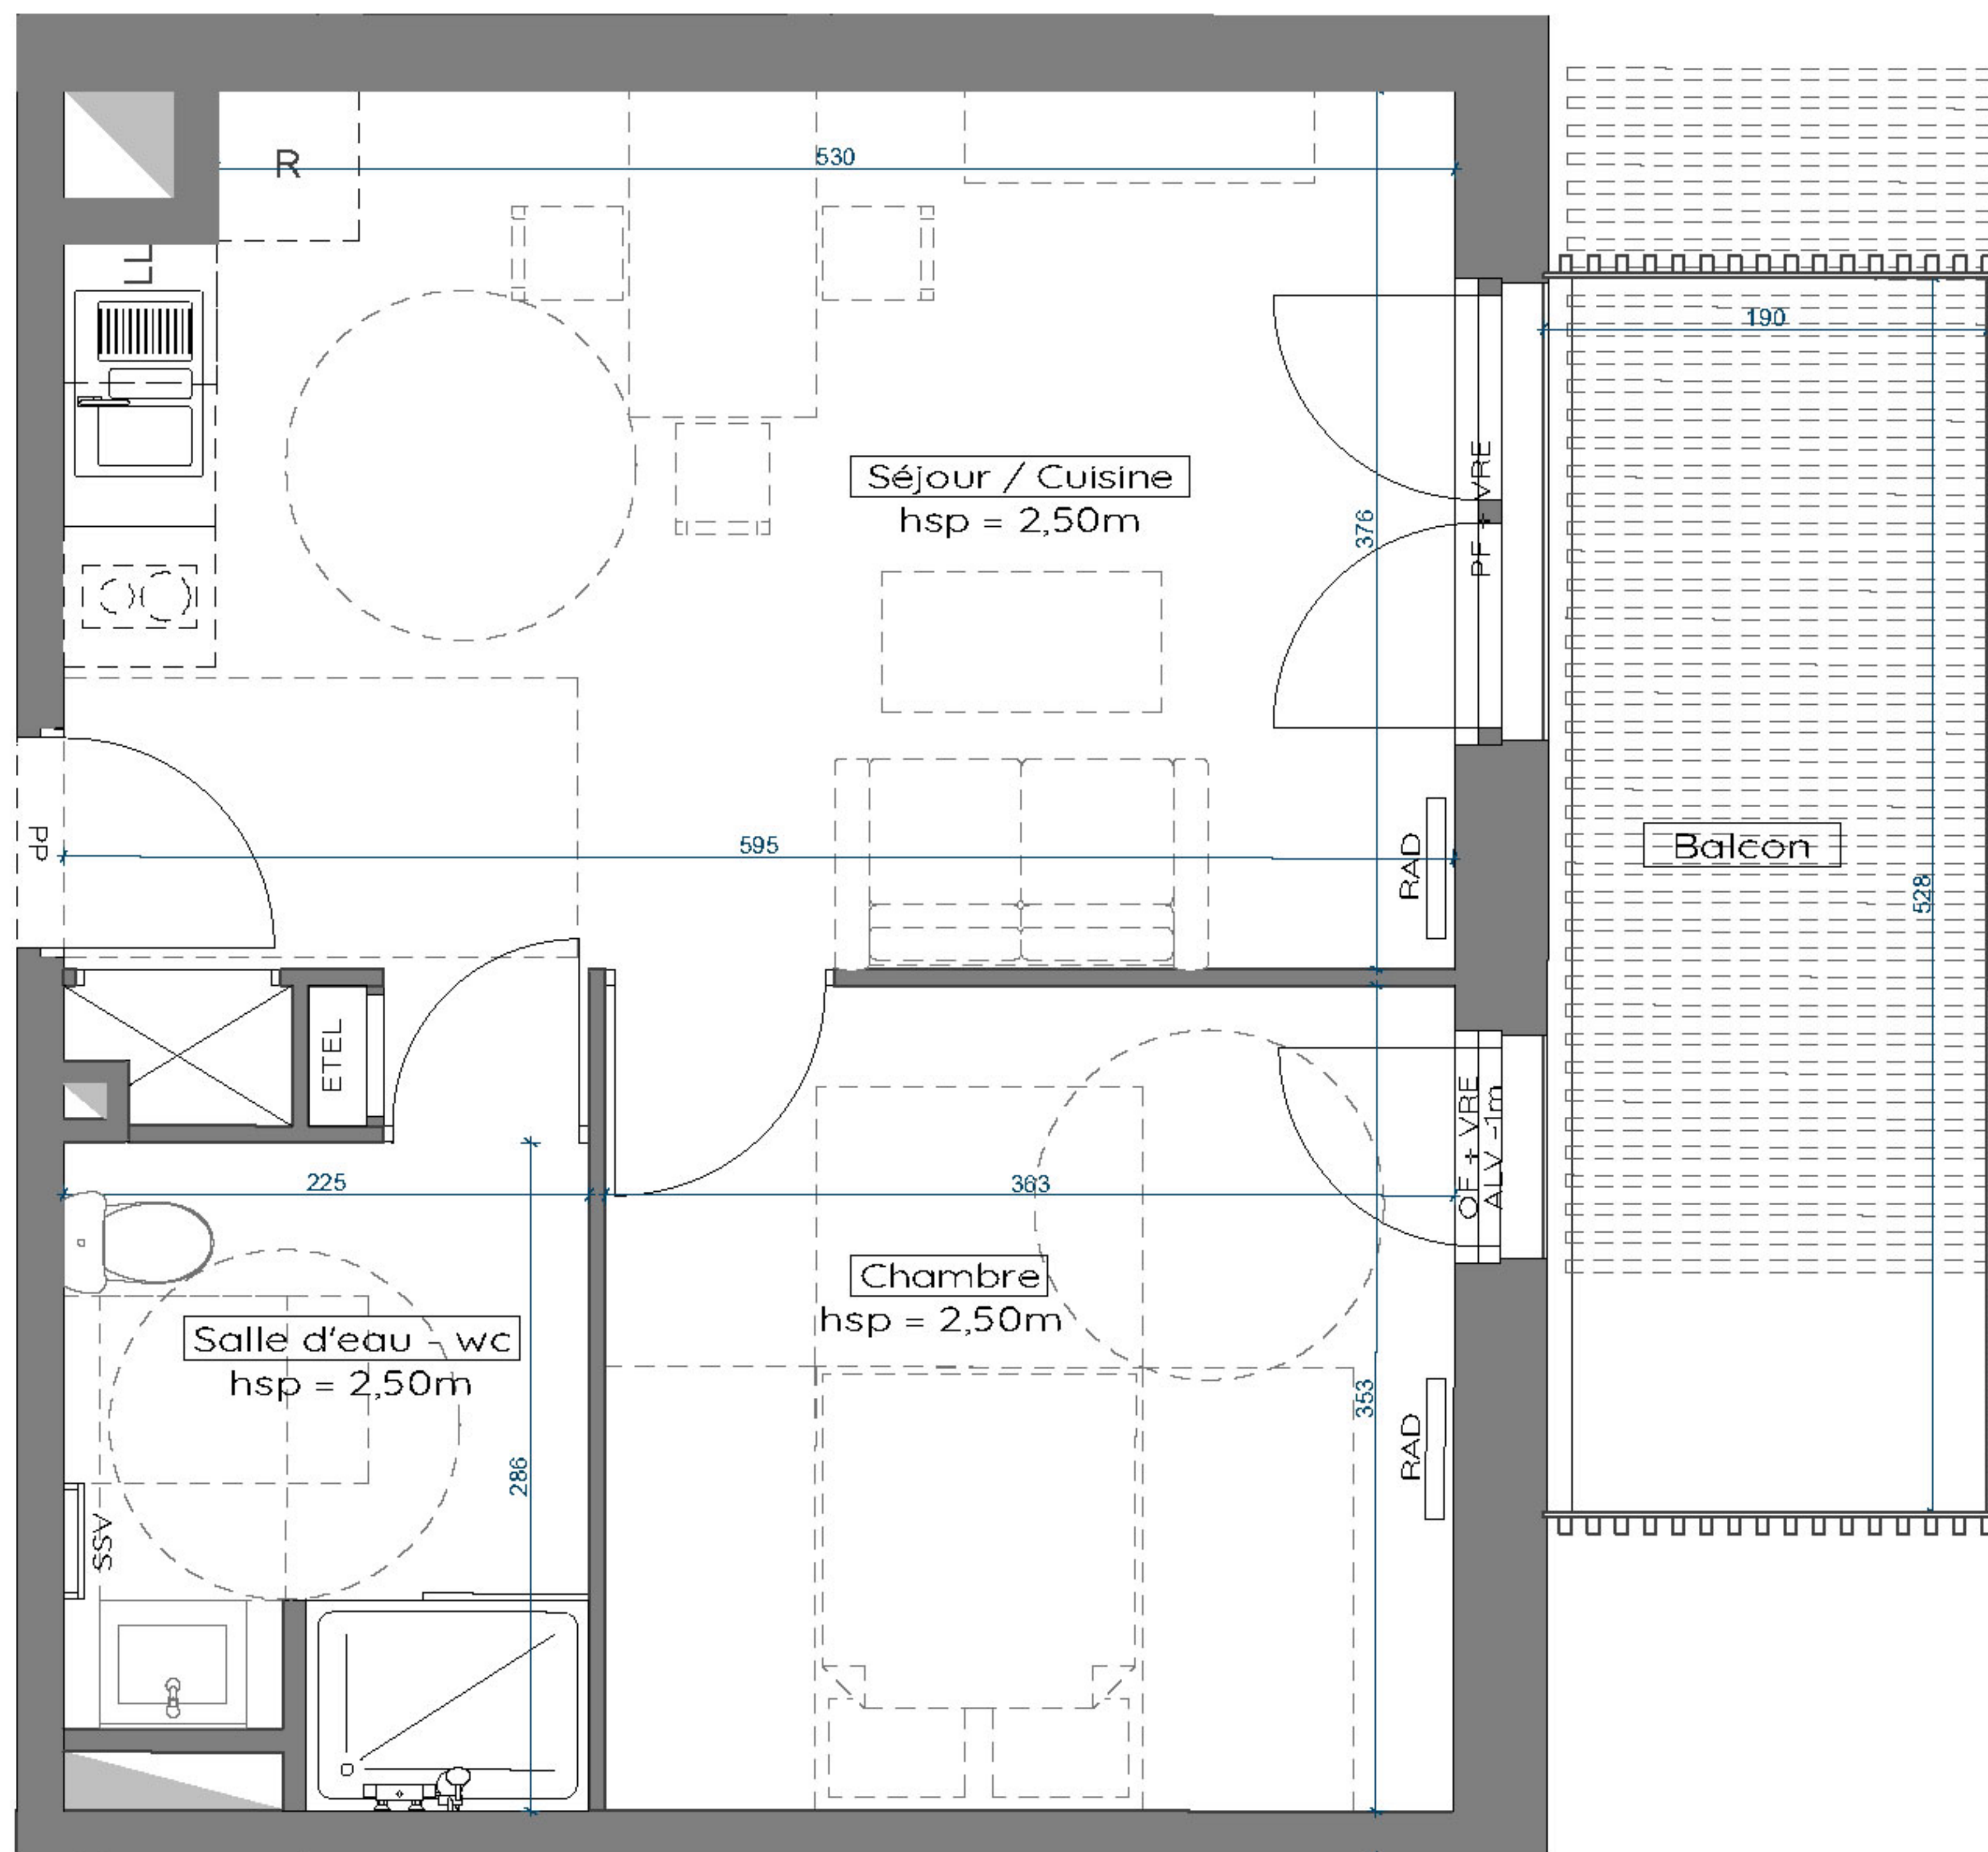

- Légende**
- R : Emplacement réfrigérateur
 - LL : Emplacement lave-linge
 - LV : Emplacement lave-vaisselle
 - PP : Porte palière
 - PF : Porte-fenêtre
 - OF : Fenêtre ouvrant à la française
 - ALV : Allège vitrée
 - VRE : Volet-roulant électrique
 - RAD : Radiateur
 - SSV : Sèche-serviette
 - ETEL : Espace technique électrique logement

R+2



EDEN PROMOTION
17 rue Jean Perrin 17000 La Rochelle
T : 05.46.44.92.00
www.eden-promotion.fr

ALTERLAB Architectes urbanistes

Parc Atlantech
17140 LAGORD




Appartement R+2 - 2 pièces

SURFACES HABITABLES	
Séjour / Cuisine	24,00 m ²
Chambre	12,80 m ²
Salle d'eau	3,90 m ²
WC	1,10 m ²
TOTAL	41,80 m²
SURFACES EXTERIEURES	
Balcon	10,00 m ²
TOTAL	10,00 m²



EDEN PROMOTION
17 rue Jean Perrin 17000 La Rochelle
T : 05.46.44.92.00
www.eden-promotion.fr

ALTERLAB Architectes urbanistes

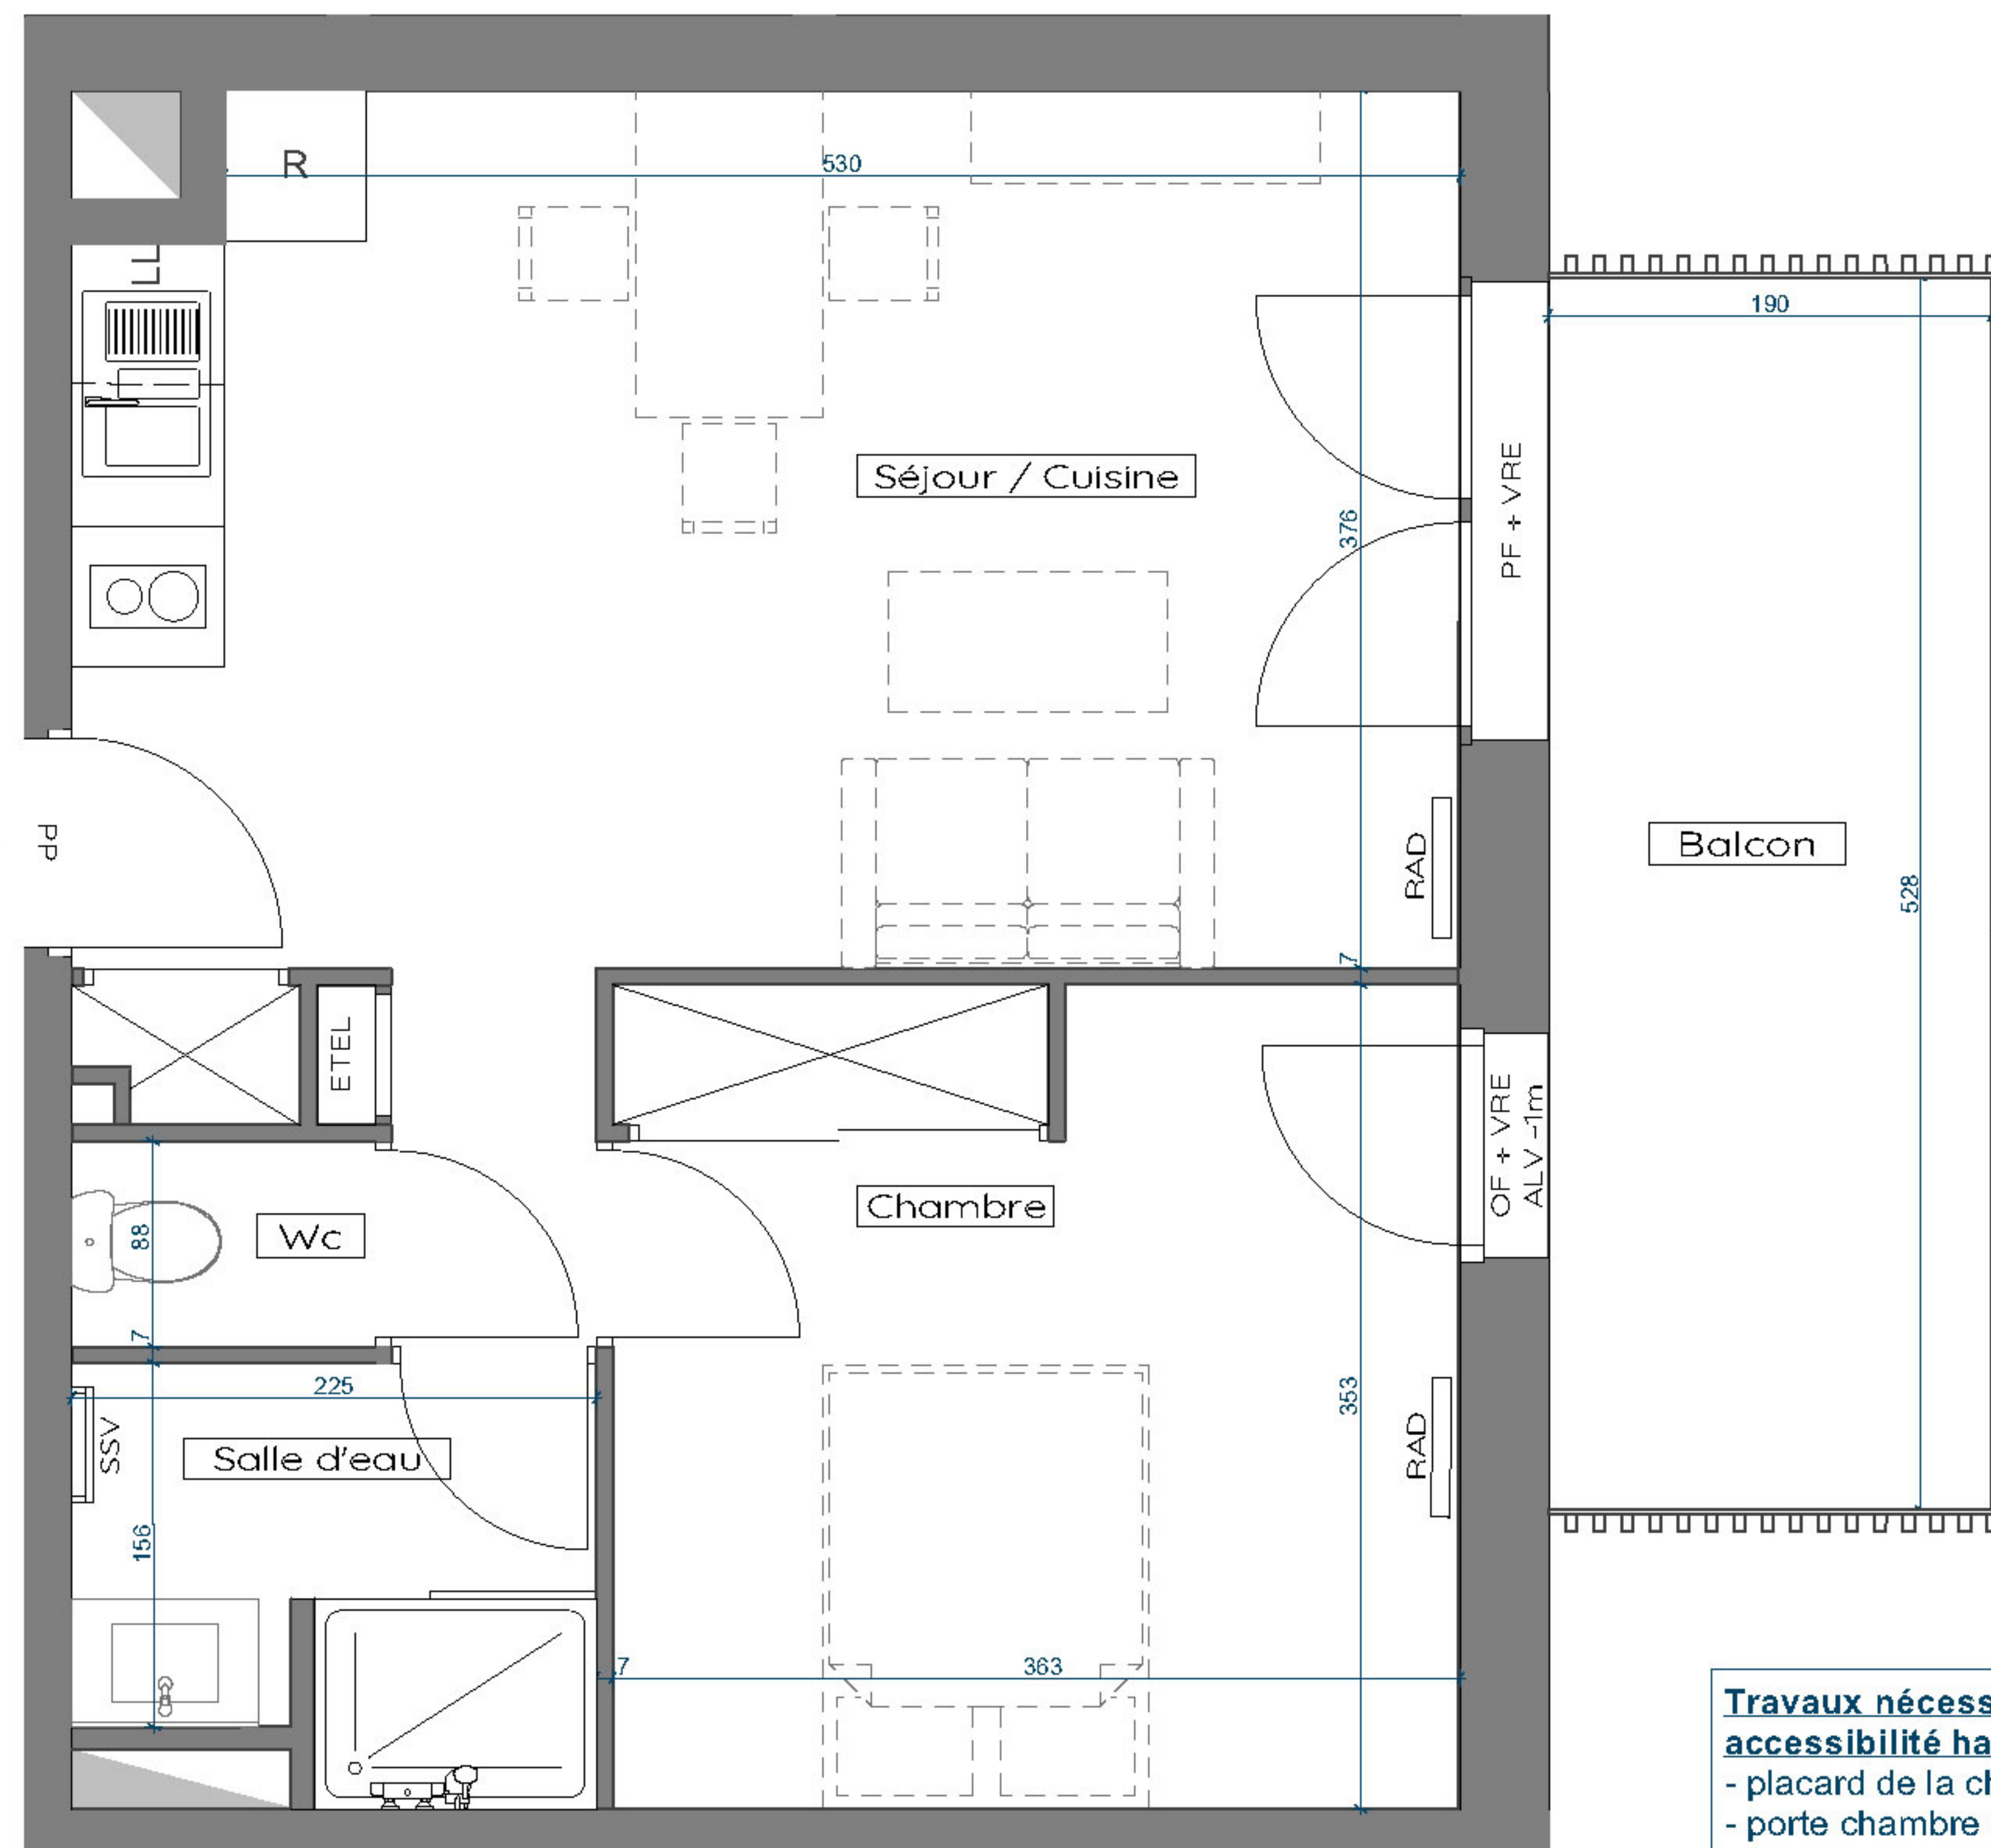

R+2

- Légende**
- R : Emplacement réfrigérateur
 - LL : Emplacement lave-linge
 - LV : Emplacement lave-vaisselle
 - PP : Porte palière
 - PF : Porte-fenêtre
 - OF : Fenêtre ouvrant à la française
 - ALV : Allège vitrée
 - VRE : Volet-roulant électrique
 - RAD : Radiateur
 - SSV : Sèche-serviette
 - ETEL : Espace technique électrique logement

Travaux nécessaires à la mise en conformité accessibilité handicapés :

- placard de la chambre à supprimer
- porte chambre à déplacer
- cloison séparative salle d'eau & wc à supprimer
- porte wc à supprimer
- porte salle d'eau à déplacer