


INOUI

EURATLANTIQUE ILOT DE 2.2
ANGLE DES RUES DE CENAC ET HENRI DUNANT, 33100 BORDEAUX

T3 n°41
quatrième étage

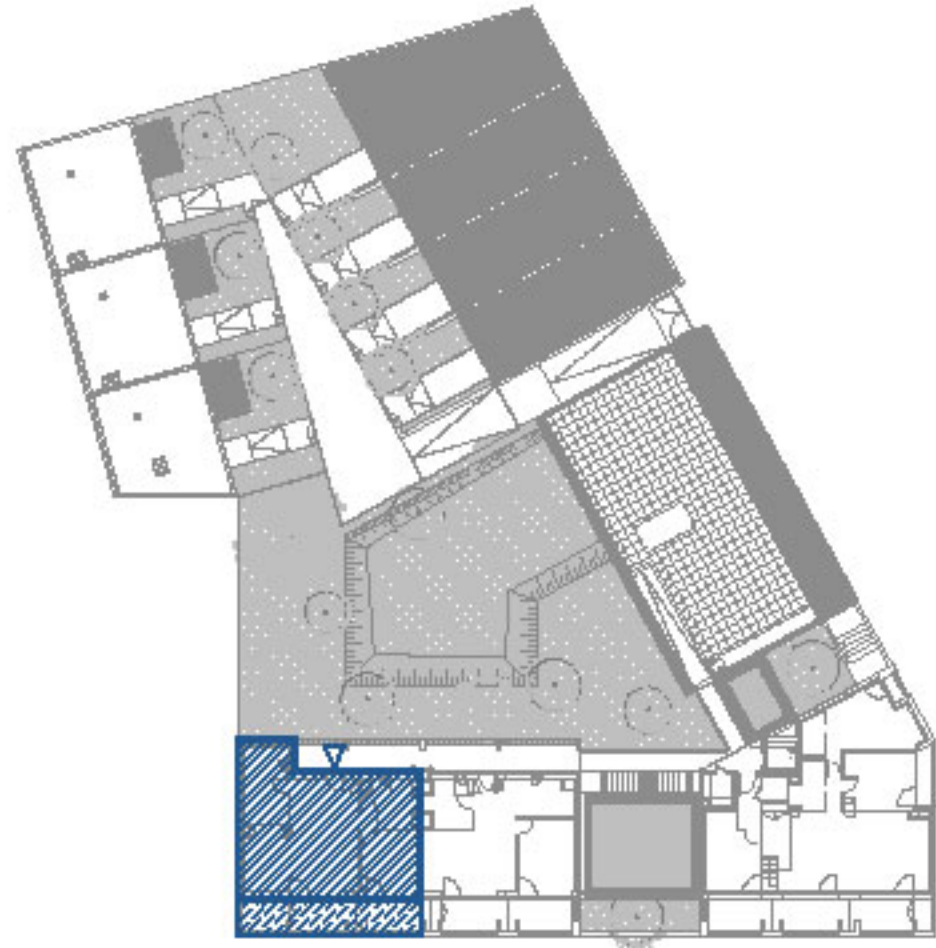



Repérage R+4

SURFACE HABITABLE 63.9 m²

Cuisine	8.7 m ²
Séjour	25.9 m ²
Chambre 1	11.9 m ²
Chambre 2	10.7 m ²
Salle d'eau	6.7 m ²

SURFACES ANNEXES 17.8 m²

Loggia	13.2 m ²
Cellier	4.6 m ²

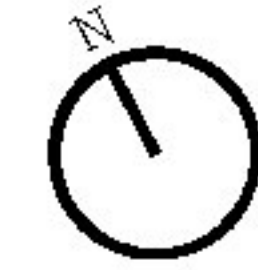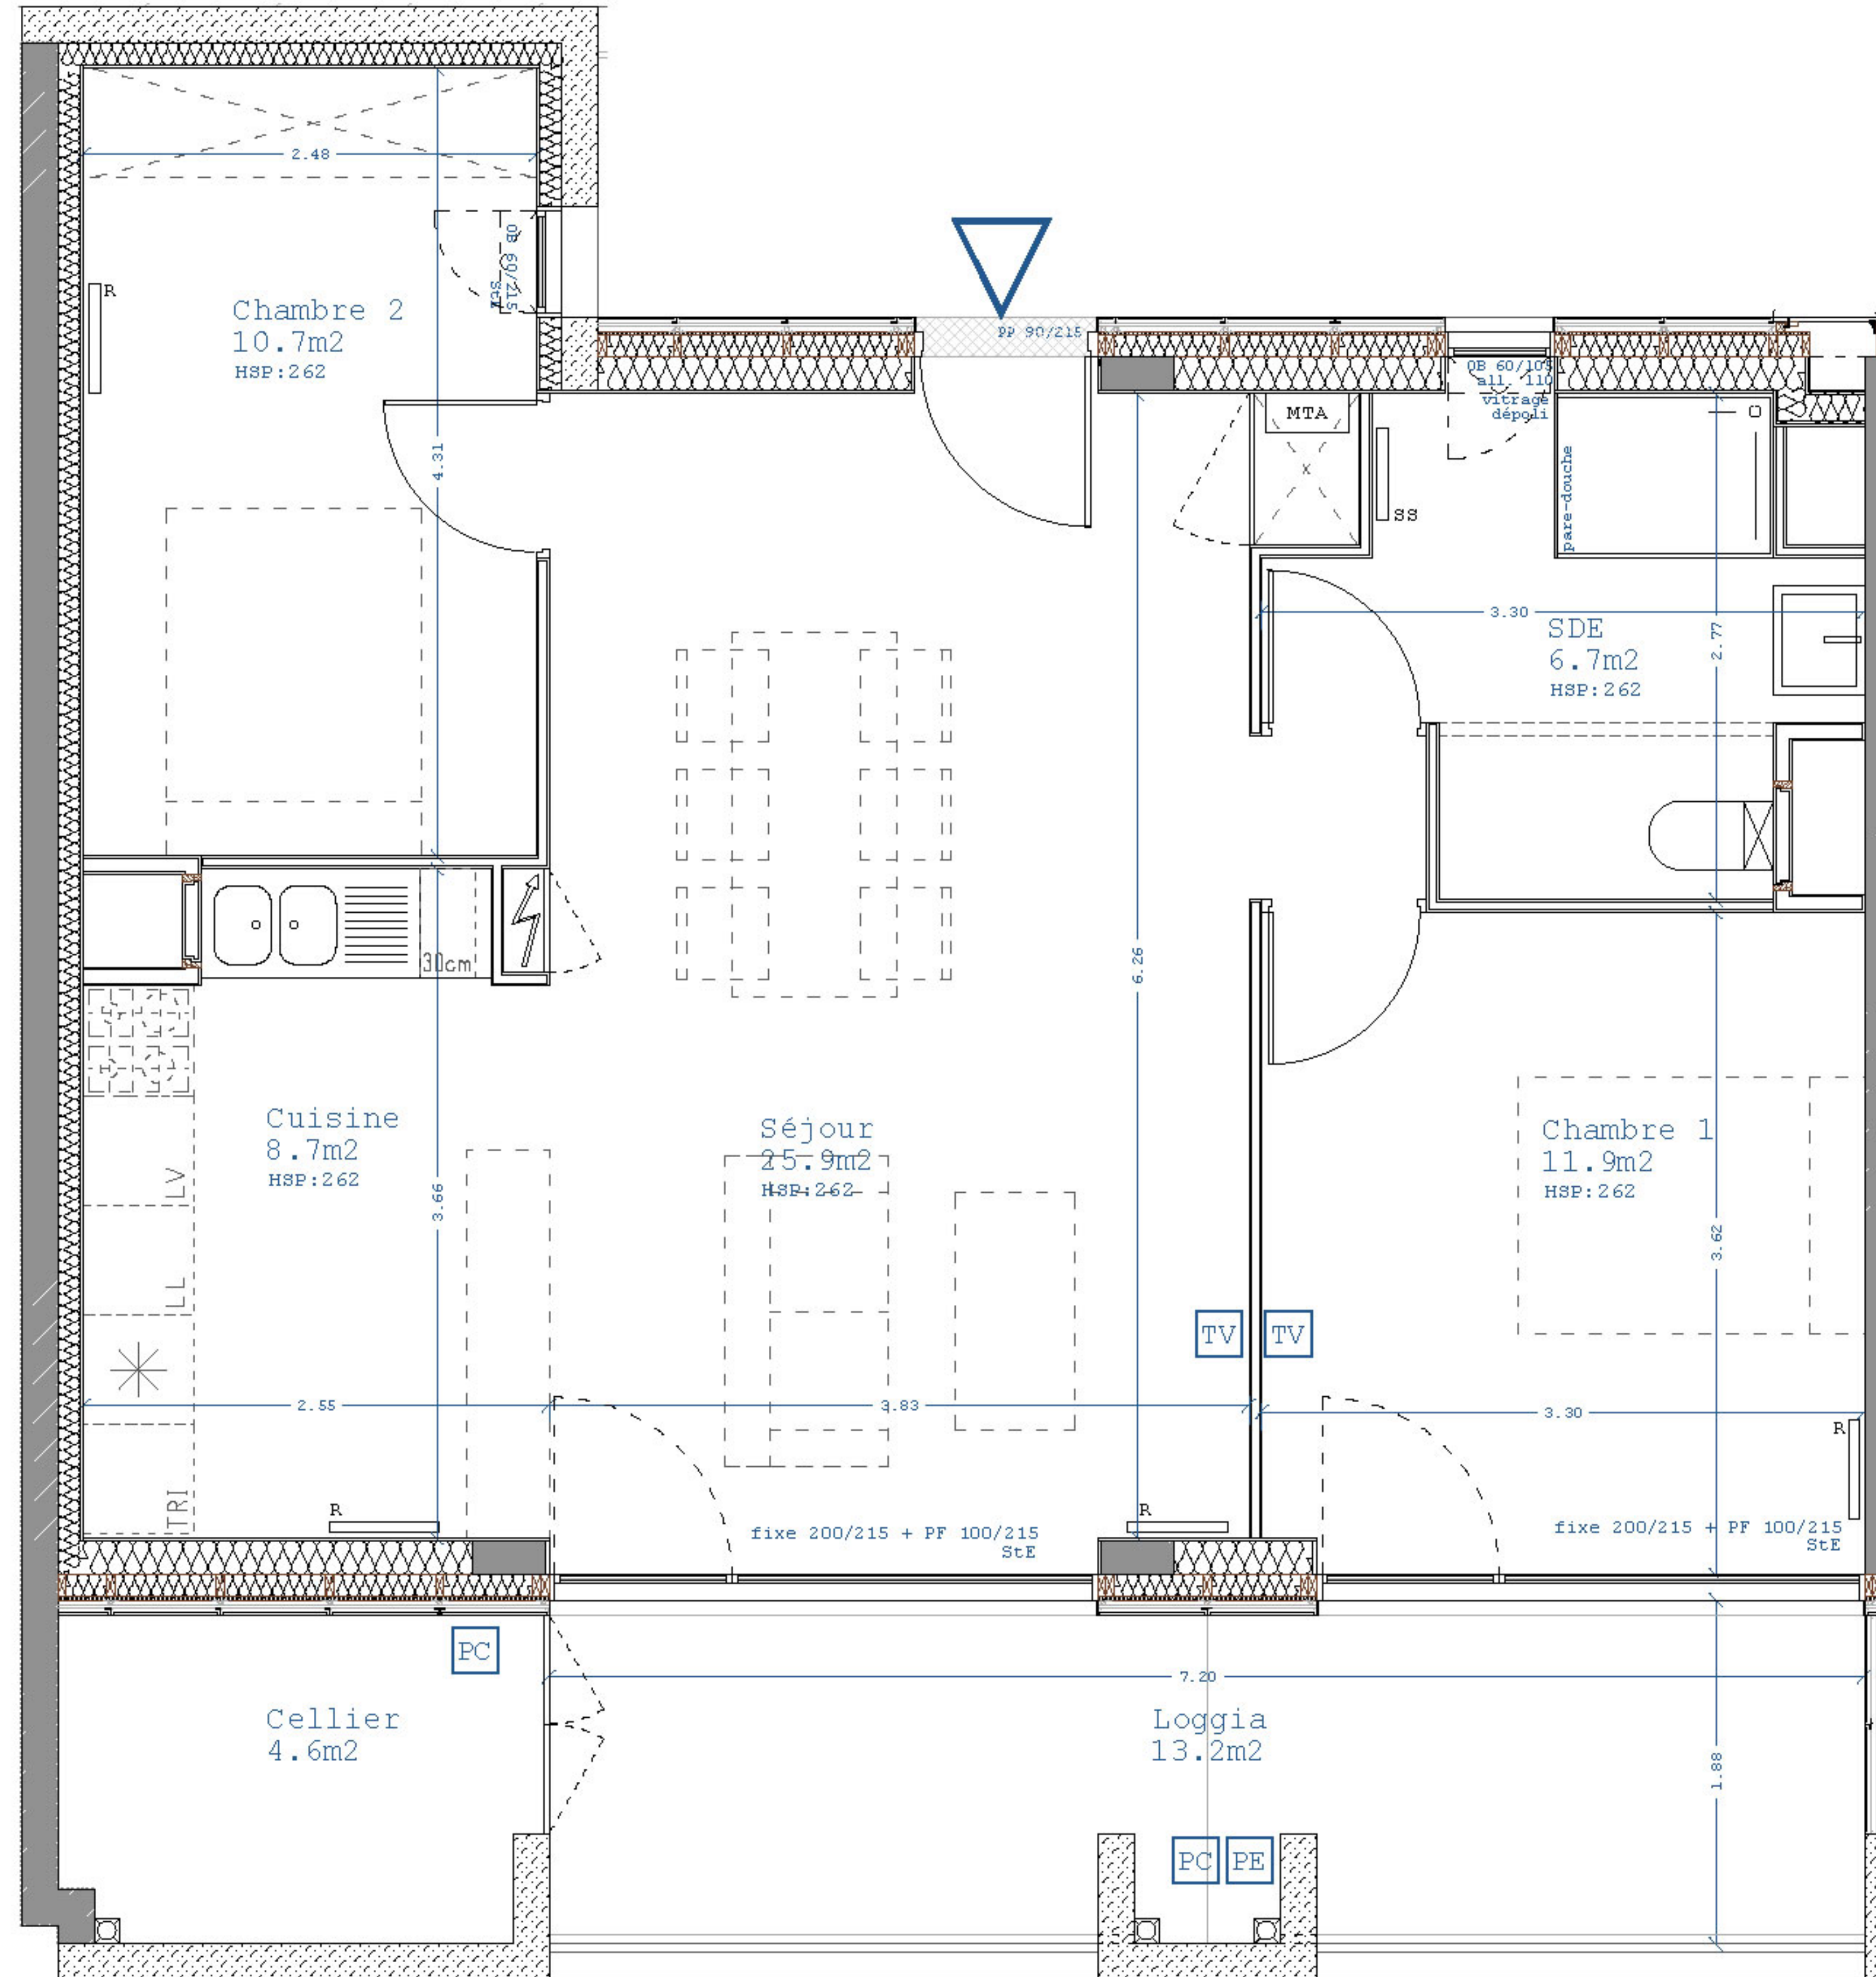

- P porte
- OB oscillo-battant
- PF porte fenêtre
- StE store ext. électrique
- tableau électrique
- R radiateur
- SS sèche serviettes
- TV prise TV
- PE point d'eau extérieur
- PC prise de courant ext.
- MTA module thermique d'appartement

Document non contractuel. Le promoteur se réserve la possibilité d'apporter des modifications qui seraient dues à des impératifs d'ordre technique, administratif ou normatif.

L'aménagement de la cuisine est donné à titre indicatif. Les surfaces indiquées peuvent varier légèrement en fonction des impératifs de construction. Des modifications pour des raisons d'ordre technique ou administratif pourront être apportées sur les plans. Seuls les plans déposés au rang des minutes du notaire font foi.